


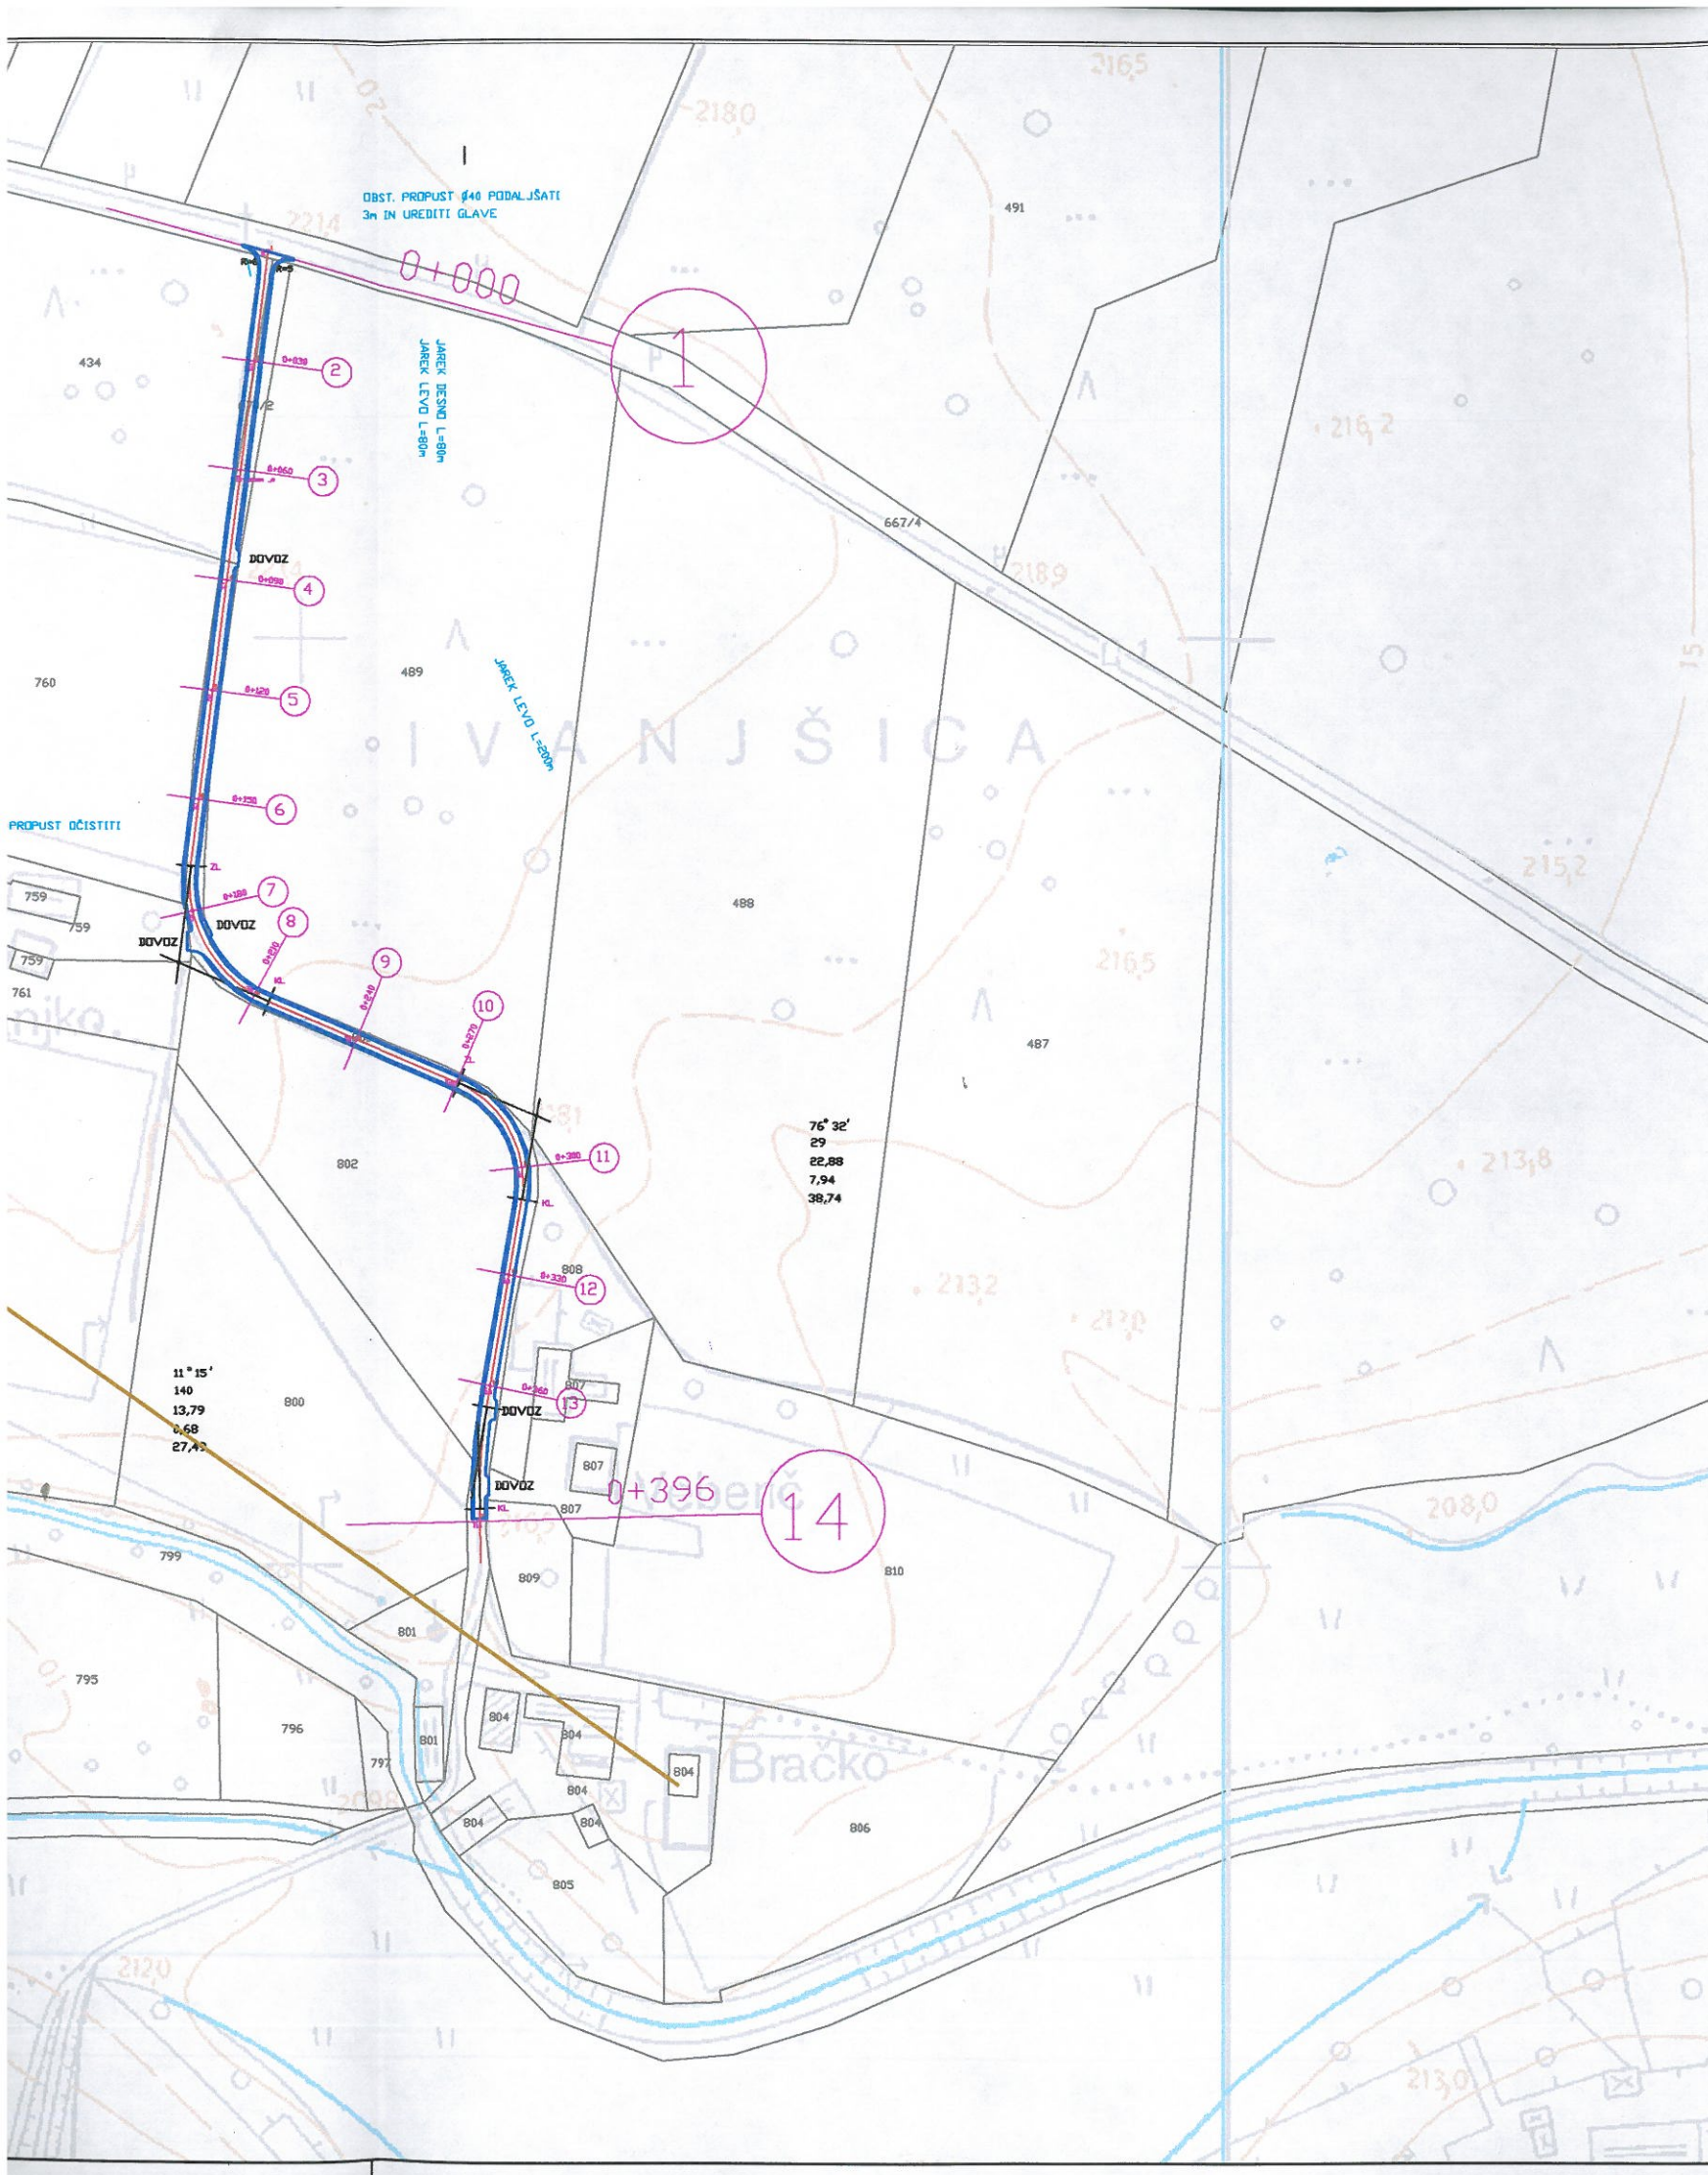

Pregledna situacija s komunalnimi vodi

— ELEKTRO VODI

Spr.		Opis spremembe		Podpis	
		INVESTITOR		OBJEKT	
		Občina Gornja Radgona Partizanska 13, 9250 G. Radgona		Modernizacija javne poti JP606150 Sp. Ivanjci-Bračko	
		NAROČNIK		NAČRT	
Občina Gornja Radgona Partizanska 13, 9250 G. Radgona		Pregledna situacija s komunalnimi vodi		Številka projekta: 118-06/06	
Odgovorni vodja projekta M. Tominc ZAPS 9112		Odgovorni projektant faze A. Vedlin IZS G-9473		Datum:	
projektanti:		VRSTA:		Merilo:	Faza:
Rebernik G.		PZI		VII. 06	1:2000
Jemenšek A.				gradb.	G01



Pregledna situacija s komunalnimi vodi

— ELEKTRO VODI

Spr.		Opis spremembe		Podpis	
		INVESTITOR		OBJEKT	
		Občina Gornja Radgona Partizanska 13, 9250 G. Radgona		Modernizacija javne poti JP606150 Sp. Ivanjci-Bračko	
		NAROČNIK		NAČRT	
		Občina Gornja Radgona Partizanska 13, 9250 G. Radgona		Pregledna situacija s komunalnimi vodi	
Odgovorni vodja projekta		Odgovorni projektant faze		Številka projekta:	
M. Tominc ZAPS 9112		A. Vedlin IZS G-9473		118-06/06	
projektanti:		VRSTA:		Datum:	Merilo:
Rebernik G.		PZI		Faza:	List:
Jemenšek A.				VII. 06	1:2000
				gradb.	G01

OBST. PROPUST Ø40 PODALJŠATI
3m IN UREDITI GLAVE

491

434

JAREK DESND L=80m
JAREK LEVD L=80m

667/4

2189

760

489

JAREK LEVD L=200m



OBSTOJEČI PROPUST OČISTITI

759 759 759

761

488

487

Gradbena si

$\angle = 74^{\circ} 14'$
$R = 35$
$t = 26,49$
$y = 8,89$
$l = 45,35$

$\angle = 76^{\circ} 32'$



$\angle = 74^{\circ} 14'$
$R = 35$
$t = 26,49$
$y = 8,89$
$l = 45,35$

$\angle = 76^{\circ} 32'$
$R = 29$
$t = 22,88$
$y = 7,94$
$l = 38,74$

$\angle = 11^{\circ} 15'$
$R = 140$
$t = 13,79$
$y = 0,68$
$l = 27,49$



Gradbena
s količbenin
-označba prizadetih ze
-prometna u

Spr. Opis spremembe
















Odgovorni vodja projekta	
M. Tominc ZAPS 9112	
projektanti:	
Rebernik G.	
Jemenšek A.	



Gradbena situacija s količbenimi podatki

-označba prizadetih zemljišč s katastrom
-prometna ureditev

Spr.		Opis spremembe		Podpis			
		INVESTITOR		OBJEKT			
		Občina Gornja Radgona Partizanska 13, 9250 G. Radgona		Modernizacija javne poti JP606150 Sp. Ivanjci-Bračko			
		NAROČNIK		NAČRT			
		Občina Gornja Radgona Partizanska 13, 9250 G. Radgona		Gradbena situacija s količbenimi podatki			
Odgovorni vodja projekta		Odgovorni projektant faze		Številka projekta:			
M. Tominc ZAPS 9112		A. Vedlin IZS G-9473		118-06/06			
projektanti:		VRSTA:		Datum:	Merilo:	Faza:	List:
Rebernik G.		PZI		VII. 06	1:1000	gradb.	G02
Jemenšek A.							

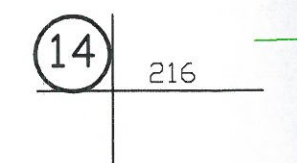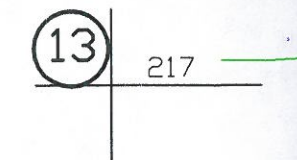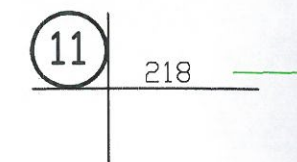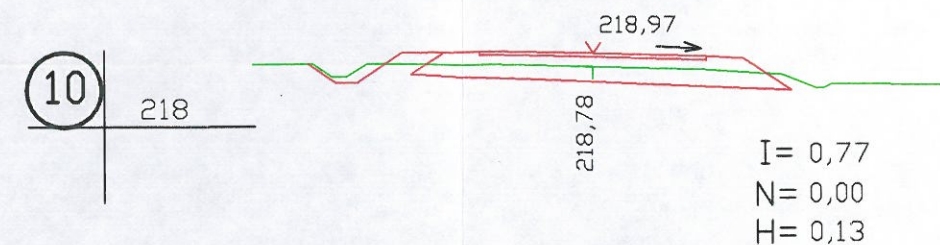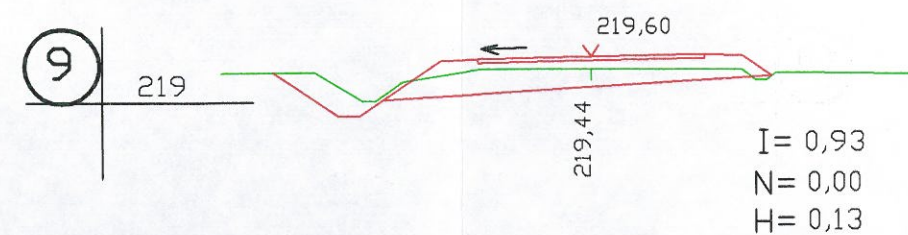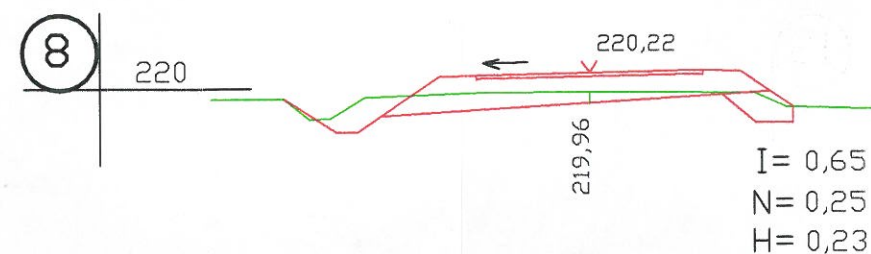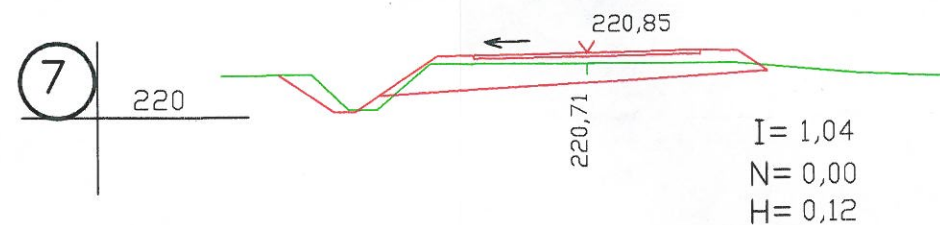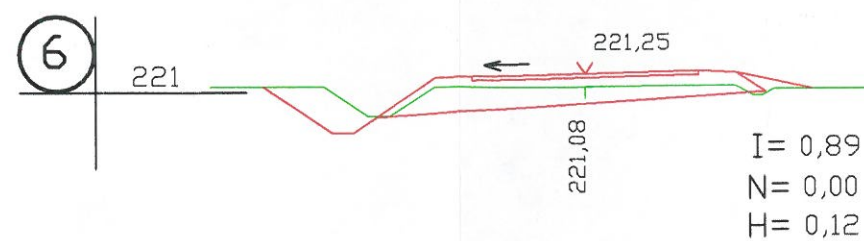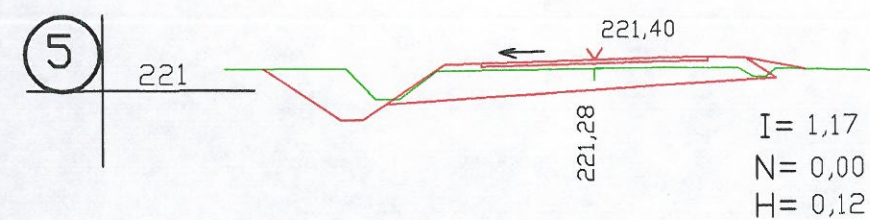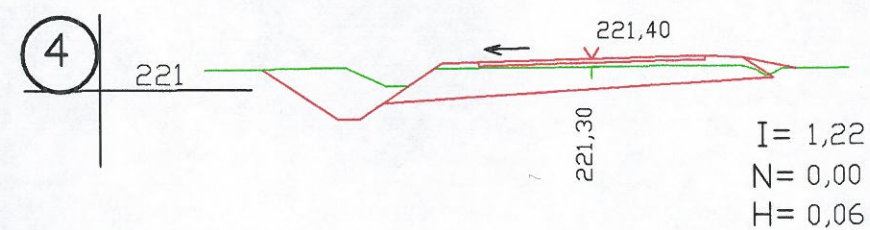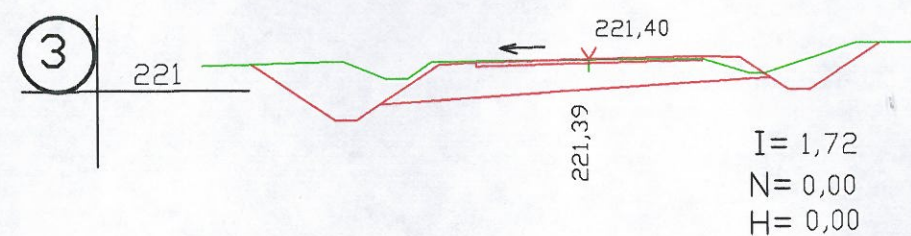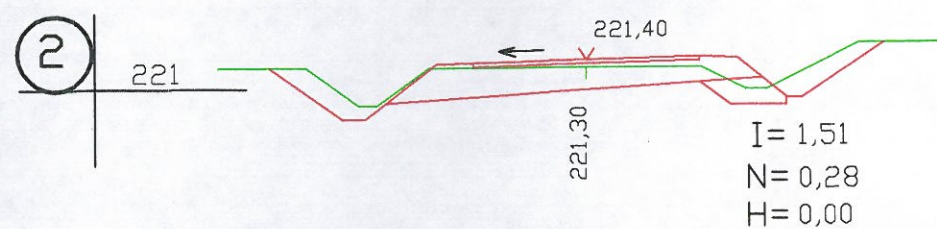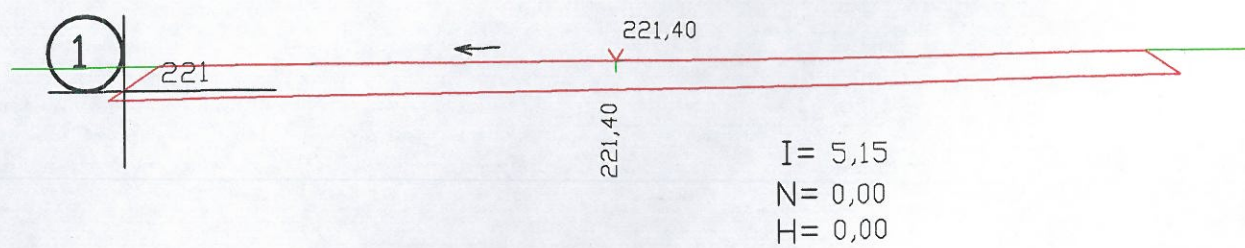





= 0,89
l= 0,00
l= 0,12

= 1,04
l= 0,00
l= 0,12

= 0,65
l= 0,25
l= 0,23

= 0,93
l= 0,00
l= 0,13


= 0,77
= 0,00
= 0,13

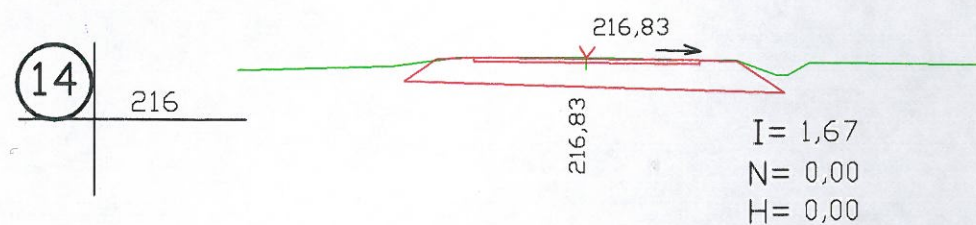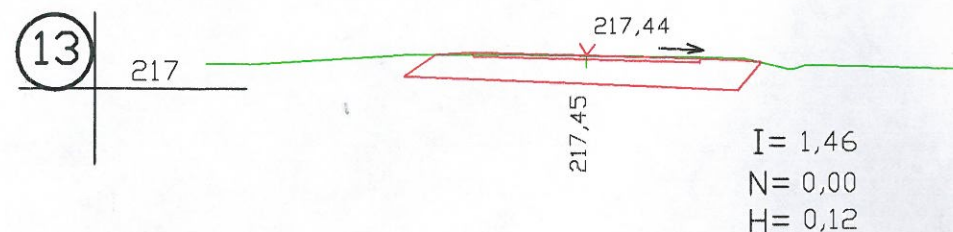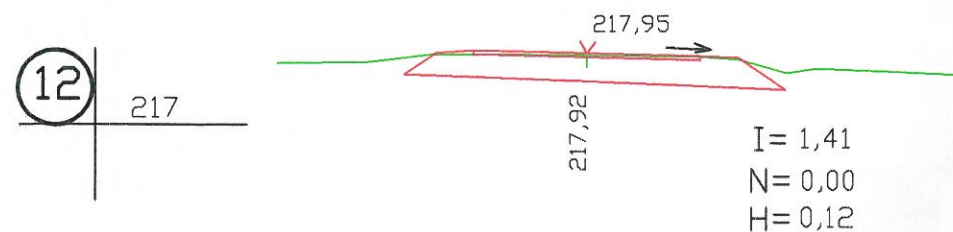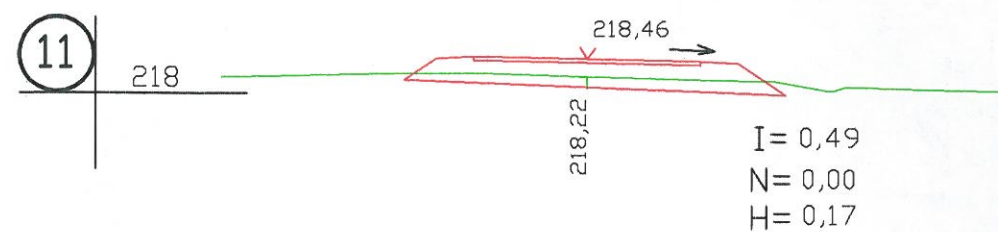


PREČNI PROFILI OD P1 DO P14

TEREN
CESTA

Spr.	Opis spremembe	Podpis
		INVESTITOR Občina Gornja Radgona Partizanska 13, 9250 G. Radgona
NAROČNIK Občina Gornja Radgona Partizanska 13, 9250 G. Radgona		OBJEKT Modernizacija javne poti JP606150 Sp. Ivanjci-Bračko
Odgovorni vodja projekta M. Tominc ZAPS 9112		NAČRT Prečni profili od P1 do P14
projektanti: Rebernik G. Jemenšek A.		Odgovorni projektant faze A. Vedlin IZS G-9473
		Številka projekta: 118-06/06
		VRSTA: PZI
		Datum: VII. 06
		Merilo: 1:100
		Faza: gradb.
		List: G03

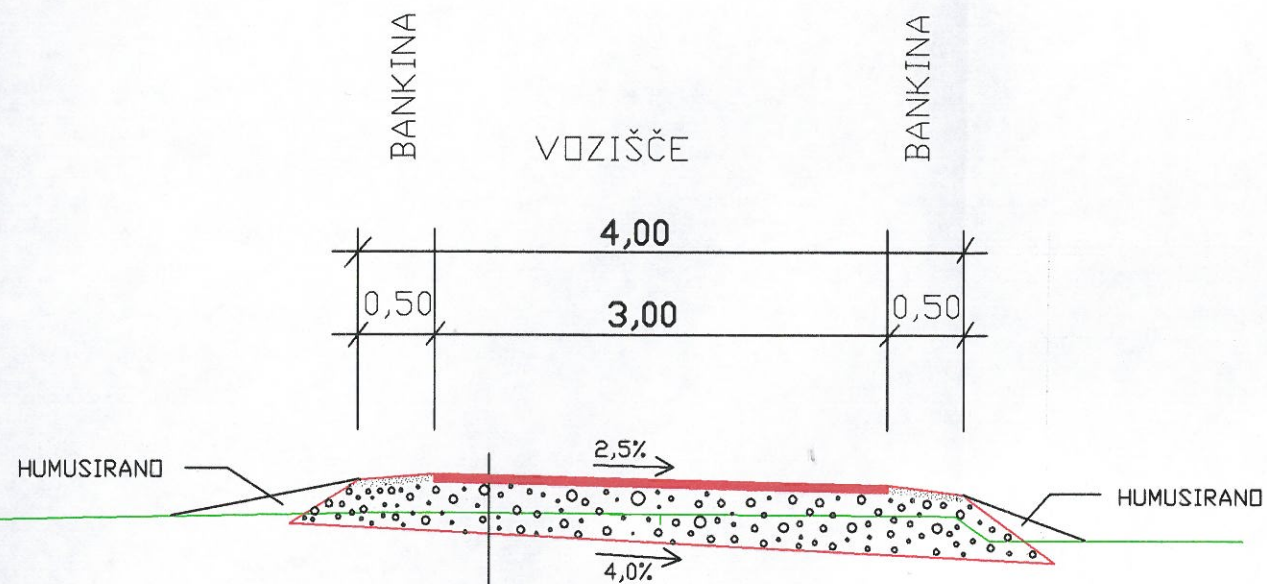

- ASFALTNA PLAST "BNOP" DEB. 7cm
- PEŠČENA IZRAVNALNA PLAST
- GRAMOZNI TAMPON DEB. 40cm
- UVALJAN PLANUM NAGIBA 4%

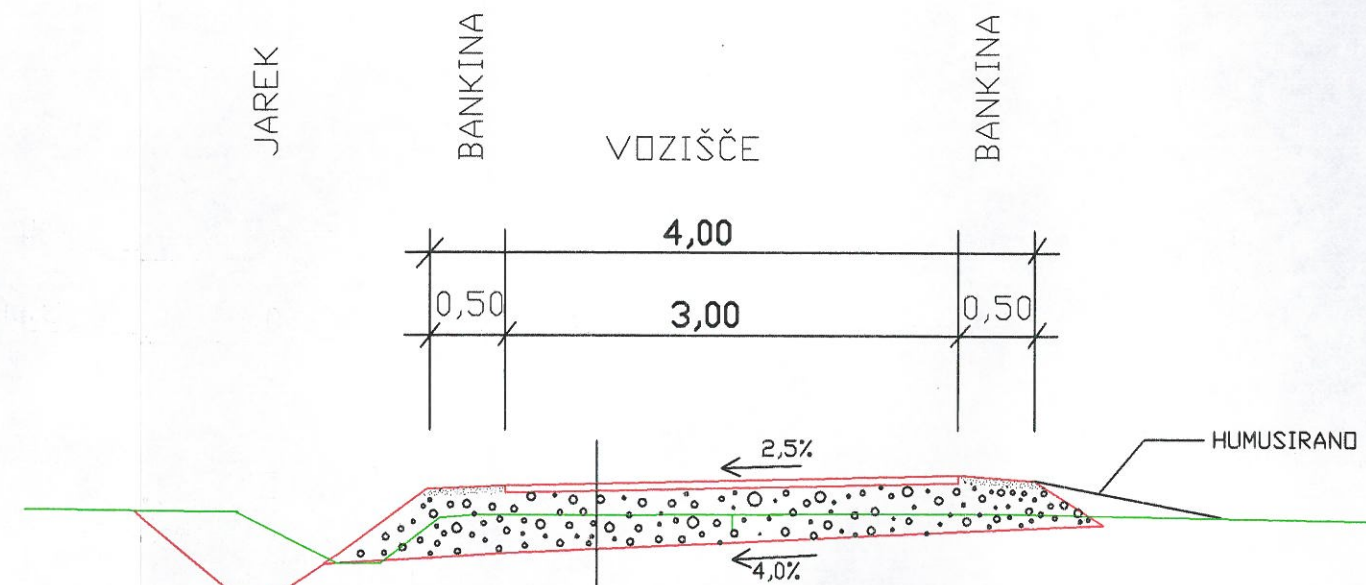


- ASFALTNA PLAST "BNOP" DEB. 7cm
- PEŠČENA IZRAVNALNA PLAST
- GRAMOZNI TAMPON DEB. 40cm
- UVALJAN PLANUM NAGIBA 4%

KAR

Spr. Opis sp.




Odgovorni vod
M. Tominc ZAF
projekta
Reberni
Jemens

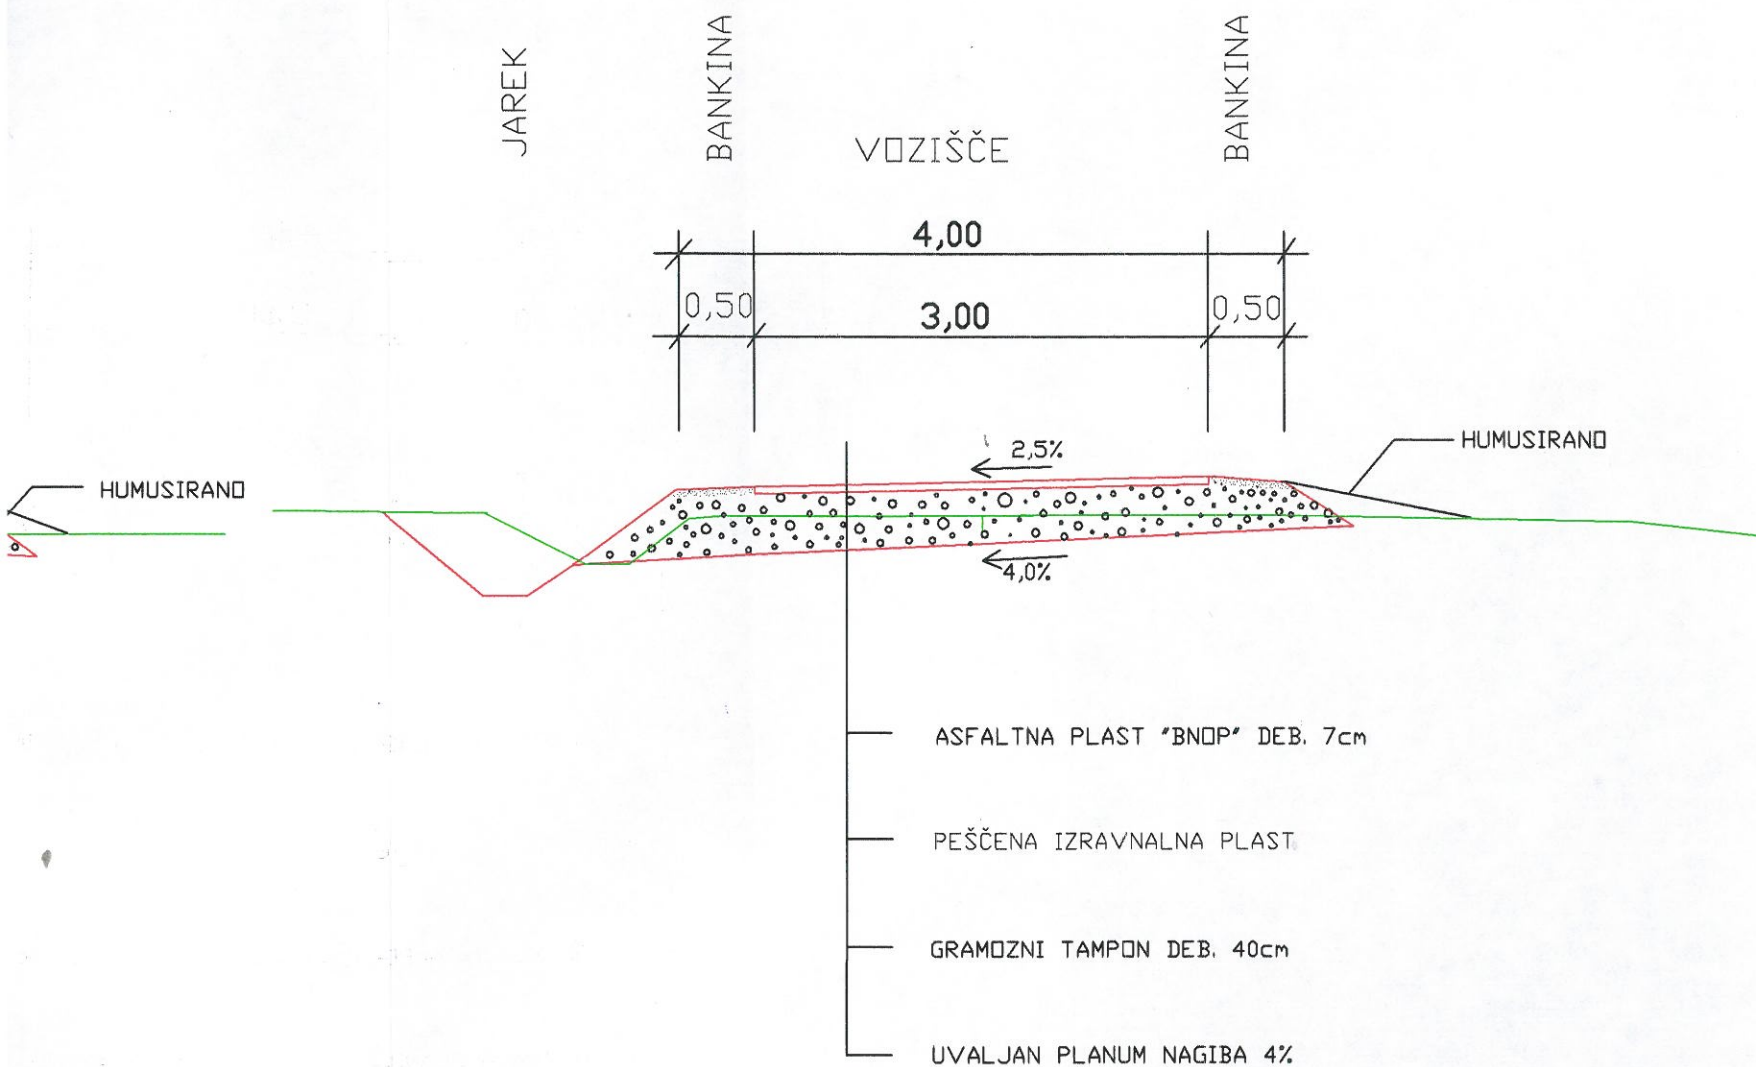

KARAKTERISTIČNI PROFIL

Spr.	Opis spremembe	Podpis
		INVESTITOR Občina Gornja Radgona Partizanska 13, 9250 G. Radgona
Odgovorni vodja projekta M. Tominc ZAPS 9112		OBJEKT Modernizacija javne poti JP606150 Sp. Ivanjci-Bračko
projektanti: Rebernik G. Jemenšek A.		NAROČNIK Občina Gornja Radgona Partizanska 13, 9250 G. Radgona
VRSTA: PZI		NAČRT Karakteristični profil
Številka projekta: 118-06/06		Datum: VII. 06
		Merilo: 1:50
		Faza: gradb.
		List: G05

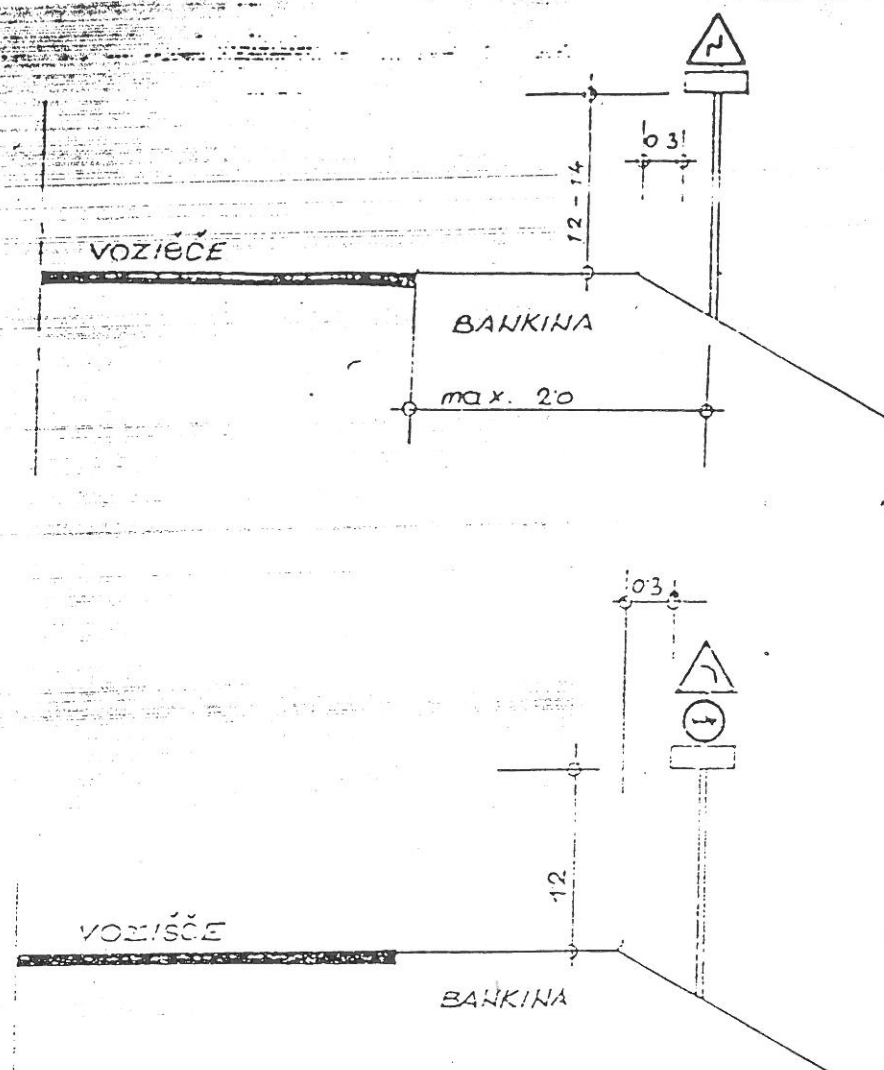


DETALJ VERTIKALNE
PROM. SIGNALIZACIJE




Ekološko svetovanje
PROJEKTIRANJE - INŽENIRING
Rebernik Goran s.p.
Pot na Kamensak 2, 2230 LENART
GSM: 031 663 810, e-mail: ekosvet@mail.si


PREREZ A-A

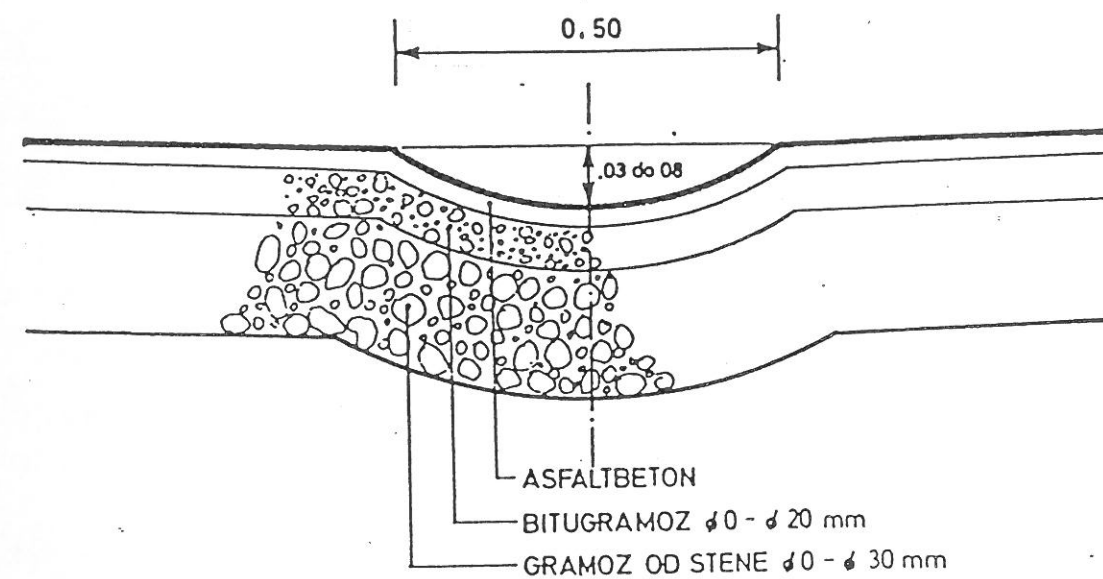


TLORIS

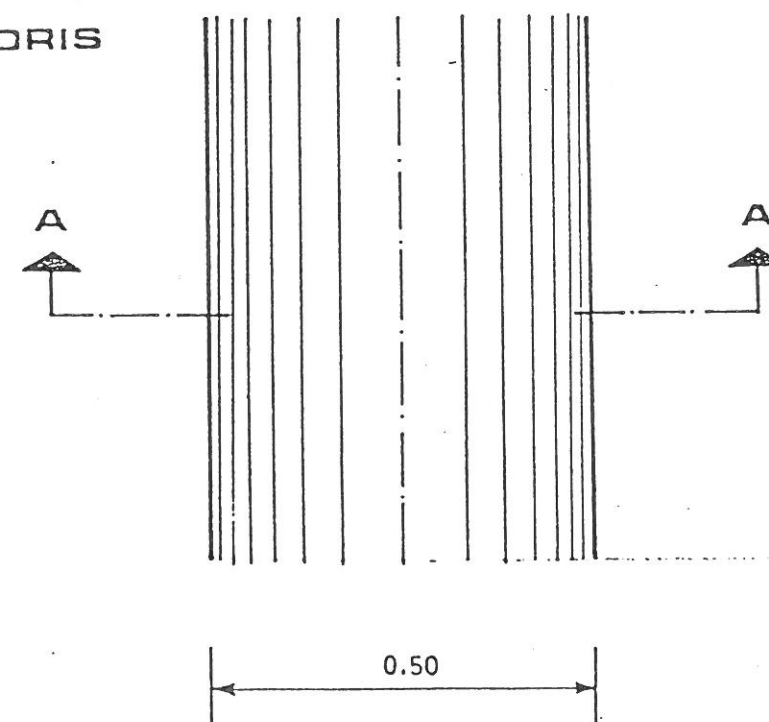

ASFALTNA MULDA
MERILO 1 : 10

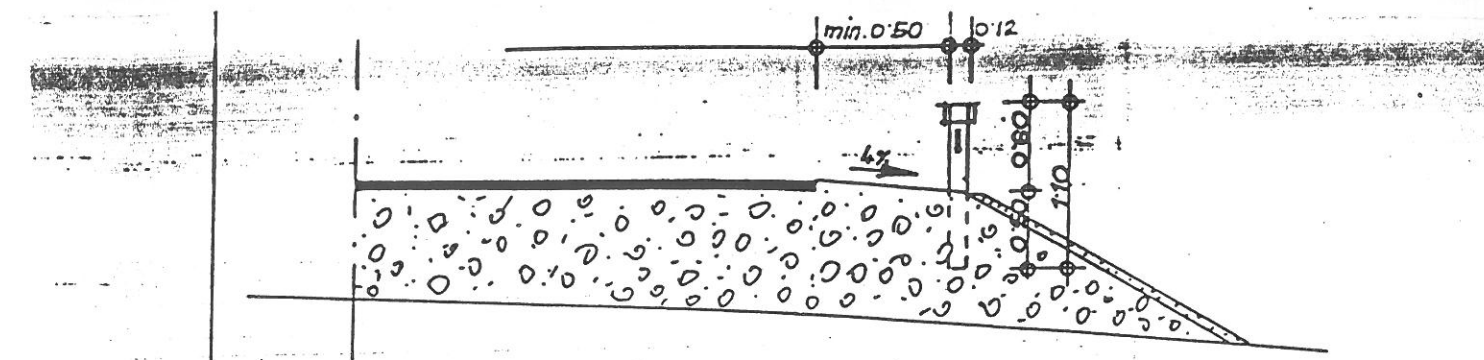

DETALJ SMERNIKA M 1:50

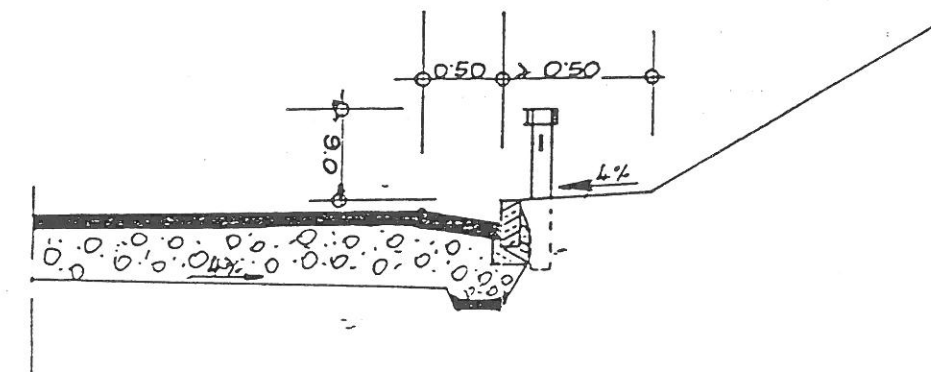

krivina	Polmer krivine <i>R (m)</i>	Razdalja v krivini <i>m</i>	Prehodi pred in za krivino		
			prvi razmak <i>m</i>	drugi razmak <i>m</i>	tretji razmak <i>m</i>
horizontalna	20 - 40	3.12	6.25	12.50	25
	40 - 100	6.25	12.50	25.00	50 (25)
	100 - 300	12.50	25.00	50 (25)	
	300 - 1000	25.00			
	nad 1000	50.00 (25.00)	-	-	-
vertikalna	100 - 200	6.25	12.50	25	50 (25)
	200 - 800	12.50	25	50 (25)	
	800 - 3000	25	50 (25)		
	nad 3000	50 (25)	-	-	-

OPOMBA:

- ČE JE ROB CESTE VEČ KOT 3M NAD PETO NASIPA, JE RAZMAK V PREMI IN KRIVINI NAJVEČ 12.50M.
- OBOJESTRANSKI SMERNIKI SI MORAJO STATI DRUGI DRUGEMU NASPROTI.