

Na podlagi 61. in 69. člena Zakona o prostorskem načrtovanju (Uradni list RS, št. 33/2007) in 20. člena Statuta Občine Gornja Radgona (Uradno glasilo Občine Gornja Radgona, lokalni časopis Prepih, št. 24/2006 – UPB1), je Občinski svet Občine Gornja Radgona na svoji 16. redni seji, dne 27.11.2008 sprejel

O D L O K
o spremembah in dopolnitvah Odloka o zazidalnem načrtu
»Gornja Radgona – Trate«

1. člen

Odlok o zazidalnem načrtu »Gornja Radgona – Trate« (Uradni list RS, št. 22/00 in 69/02 in Uradno glasilo Občine Gornja Radgona, lokalni časopis Prepih, št. 5/2004, 6/2004 in 23/2006) se dopolni s 6. a členom, ki glasi:

»6. a člen

»Na območju programske enote 2 je na parcelah št. 230/9 in 230/17 obe k.o. Gornja Radgona, ki je označeno v grafični prilogi 1 in je sestavni del tega odloka, predvidena gradnja stanovanjskega bloka etažnosti K+P+3, z ravno streho. Tlorisni gabariti objekta se uskladijo z gradbenimi linijami obstoječih objektov znotraj programske enote 2. Tlorisna velikost objekta znaša 42,20 m x 14,44 m, z dodanim vhodnim delom v dimenzijah 13,50 x 7,25 m.

Parkirni prostori za stanovalce predvidenega stanovanjskega bloka se delno uredijo v kleti objekta (22 PM) in delno na dvorišču (20 PM), v sklopu funkcionalnega zemljišča objekta. Predvideni objekt in zunanje ureditve ob njem se izvedejo tako, da bo omogočena gradnja podzemne garaže, ki je predvidena znotraj programske enote 2, v naslednjih fazah izvajanja ureditev.«


2. člen

Ta odlok začne veljati naslednji dan po objavi v Uradnem glasilu Občine Gornja Radgona, lokalni časopis Prepih.

Številka: 35005-2/1999

Datum: 28.11.2008

ŽUPAN
OBČINE GORNJA RADGONA
Anton KAMPUŠ, l.r.

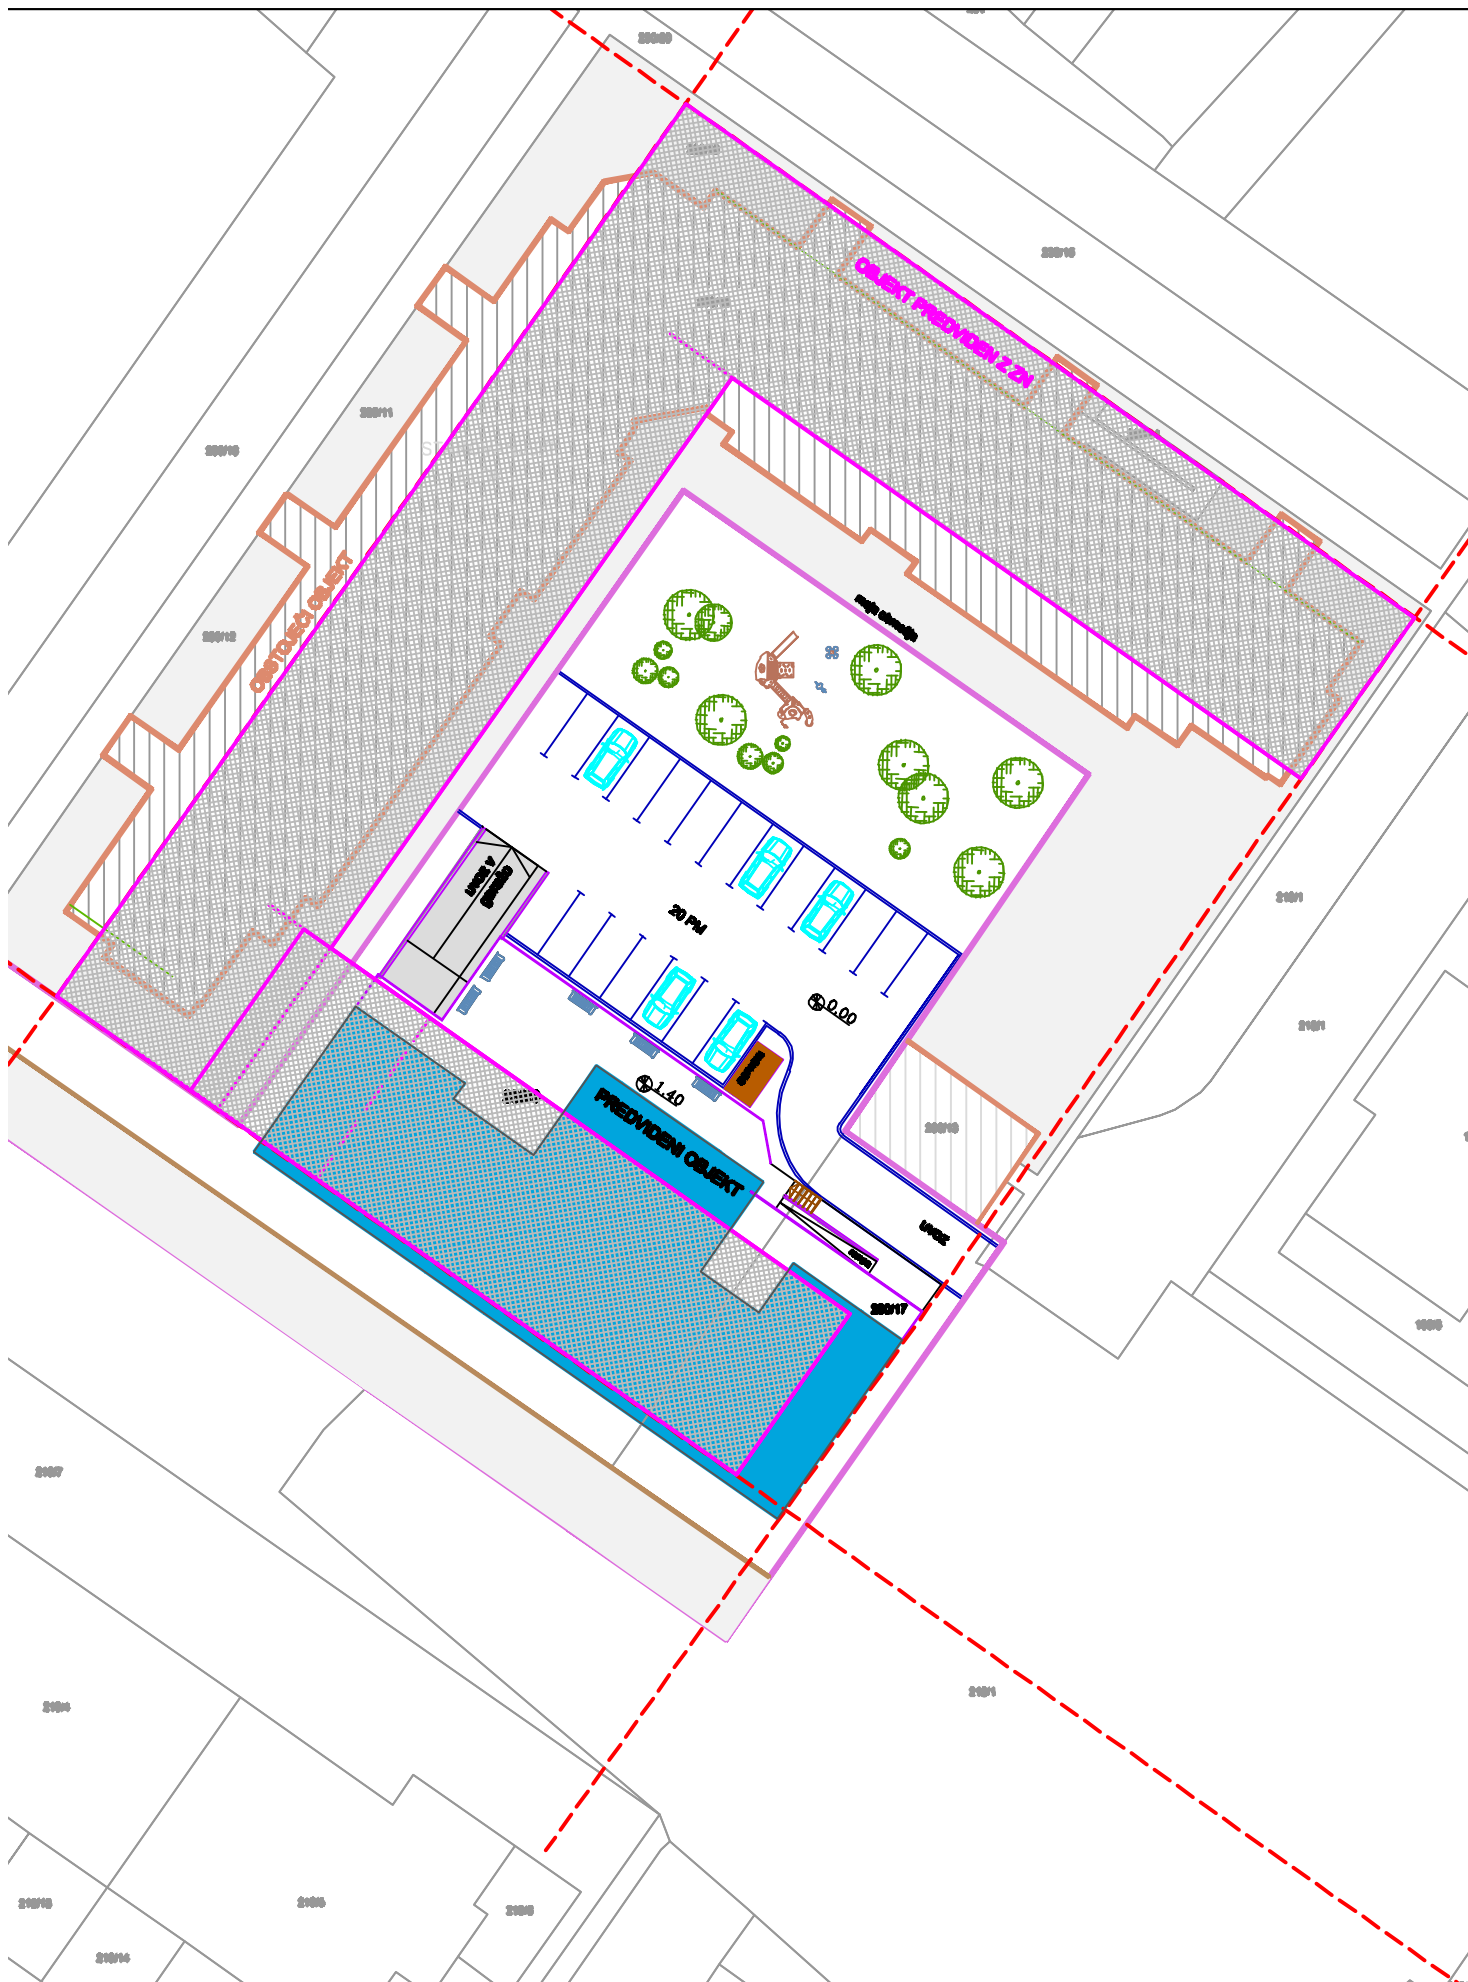

priloga št. 1
 k Odloku o spremembah in dopolnitvah Odloka o zazidalnem načrtu »Gornja Radgona - Tratek