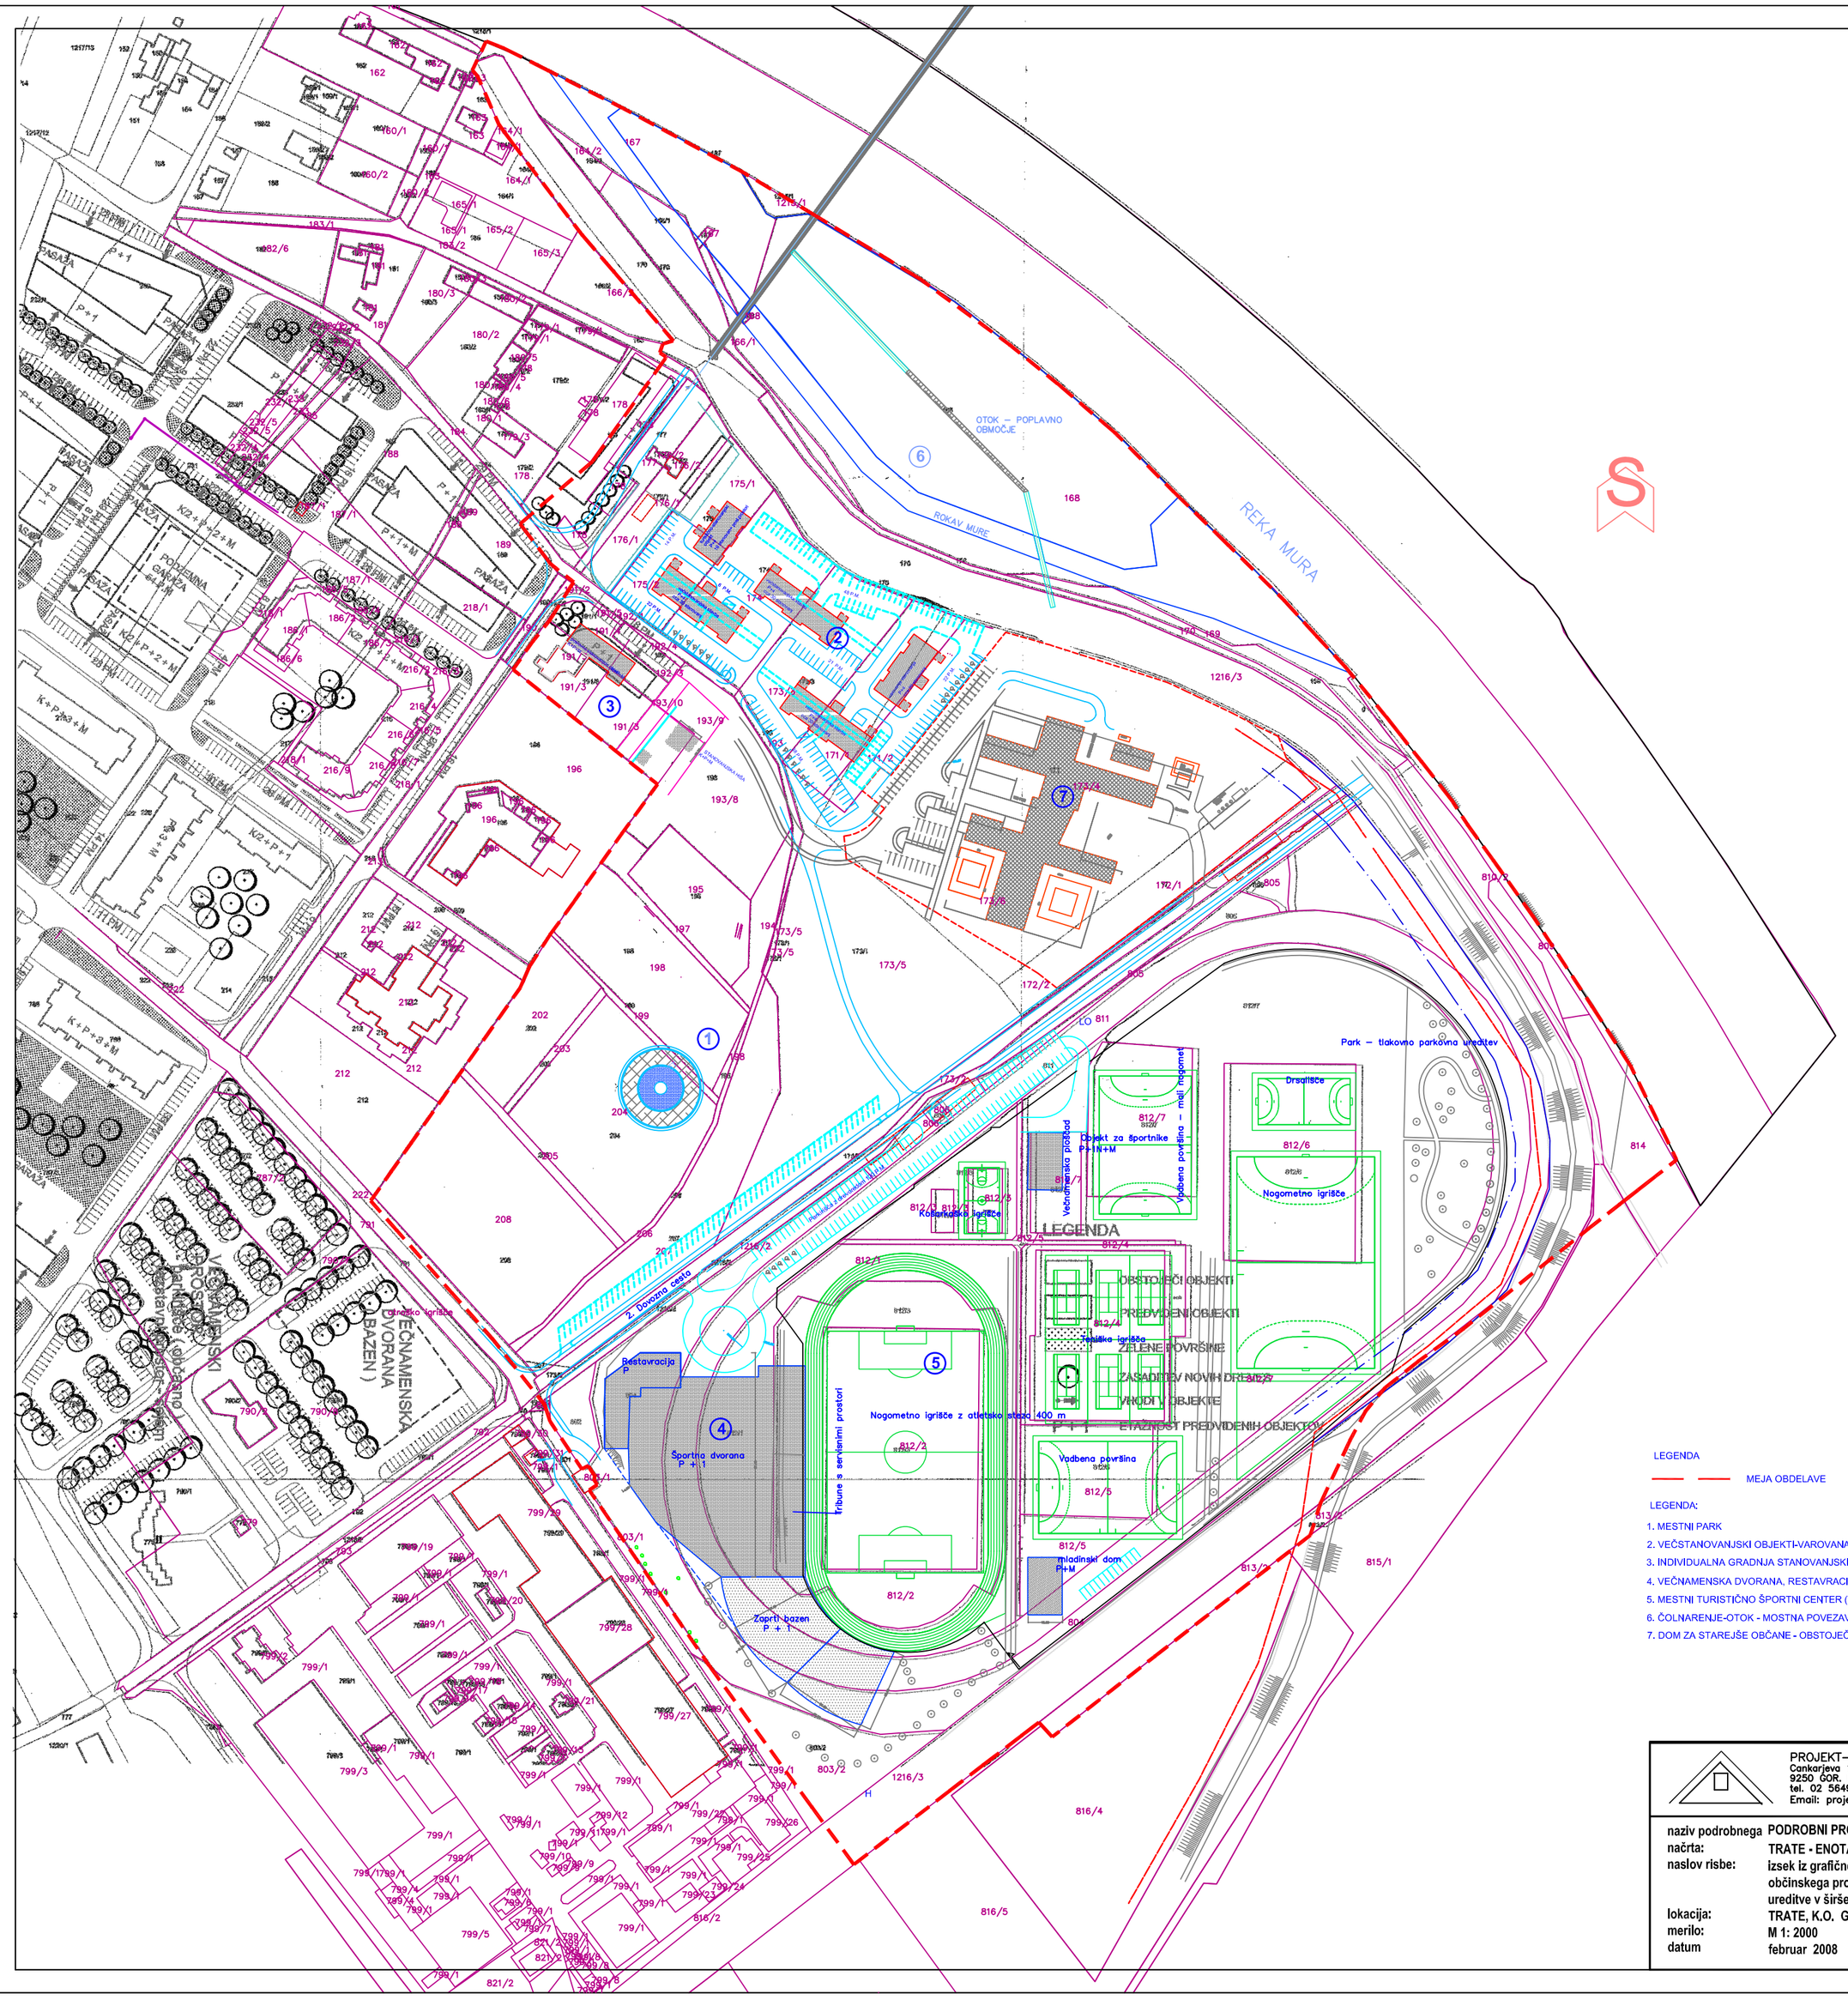


PROJEKT–INVEST d.o.o., identif. št. 0047
Cankarjeva 12
9250 GOR. RADGONA
tel. 02 5649 700 fax: 02 5649 701
Email: projektinvest@telemach.net

naš znak:1 izsek iz ZN

št. projekta: 053/07

naziv podrobnega načrta: **PODROBNI PROSTORSKI NAČRT ZA OBMOČJE**

naslov risbe: **TRATE - ENOTA 5 IN TŠC TRATE**
izsek iz grafičnega načrta kartografskega dela občinskega prost. načrta, s prikazom lege prostorske ureditve v širšem območju

lokacija: **TRATE, K.O. GORNJA RADGONA**

merilo: **M 1: 2000**

datum: **februar 2008**

ODGOVORNI PROSTORSKI NAČRTOVALEC:
VERA ŠINKO, univ. dipl. inž. arh.
Identif. št.: ZAPS 0313 A

VODJA IZDELAVE PODROBNEGA NAČRTA:
BRUNČIČ JANEZ, dipl. inž. grado.
Identif. št.: G – 0674

list št. 1