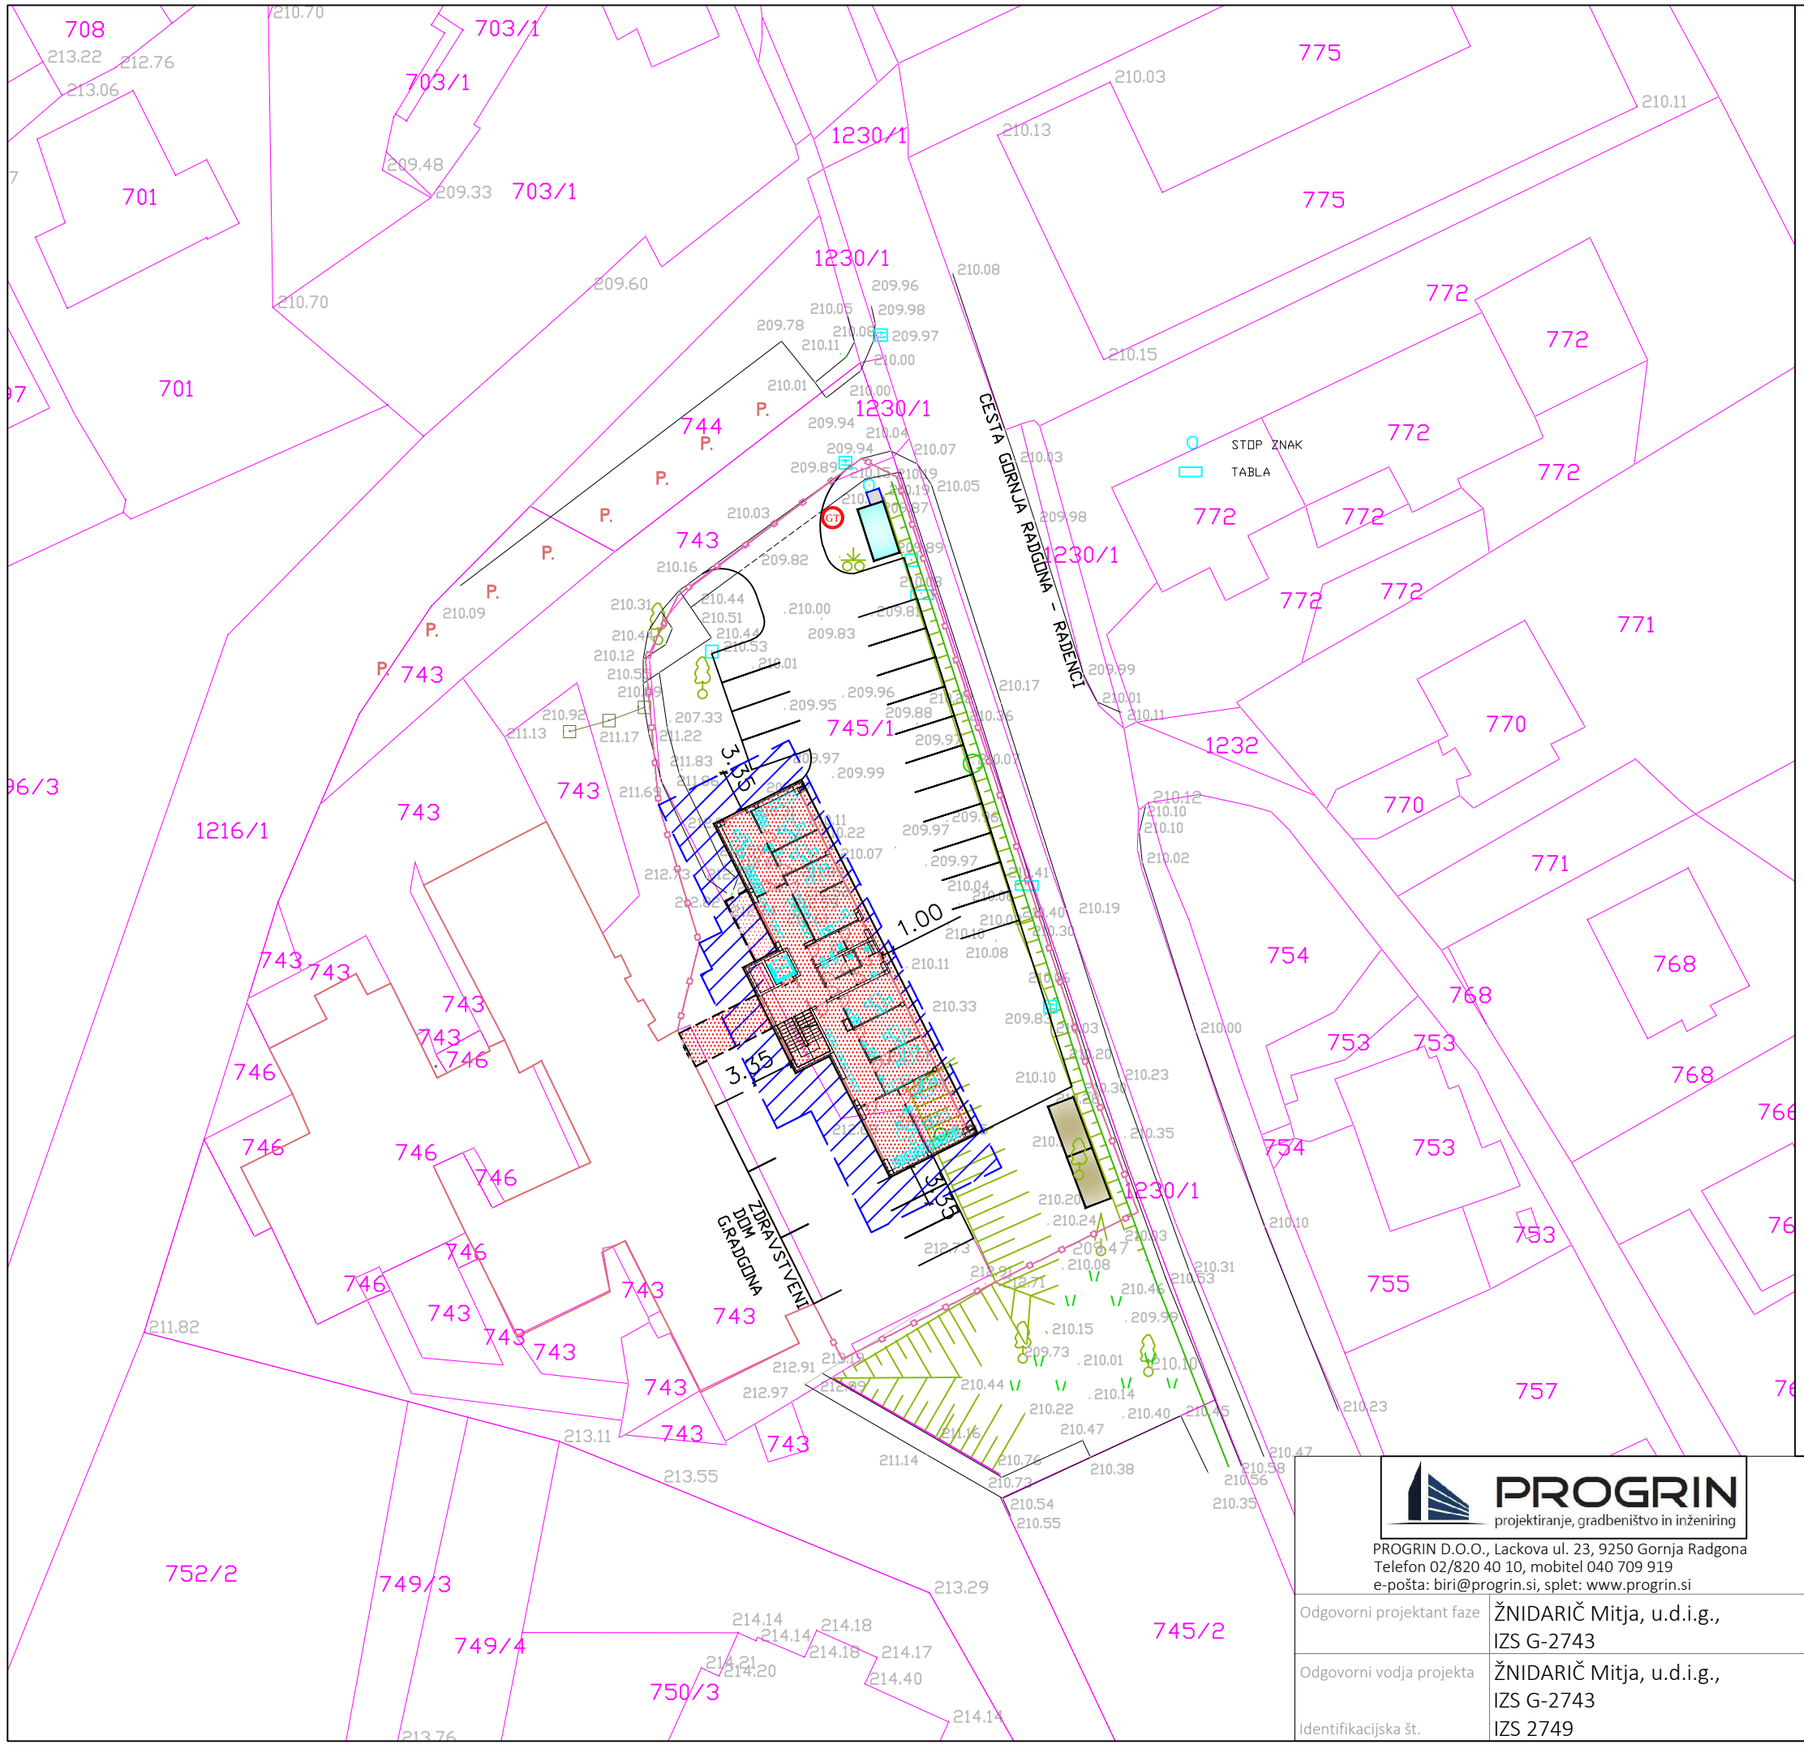

LEGENDA:

- gradbiġna ograja
- pomoġni gradbiġni objekt
- deponija materiala
- wc
- gradbiġna tabla

- obseg izkopa oz. podatki o gradbeni jami

predvideni objekt

PROGRIN
projektiranje, gradbeništvo in inženiring
PROGRIN D.O.O., Lackova ul. 23, 9250 Gornja Radgona
Telefon 02/820 40 10, mobitel 040 709 919
e-pošta: biri@progrin.si, splet: www.progrin.si

Odgovorni projektant faze	ŽNIDARIČ Mitja, u.d.i.g., IZS G-2743
Odgovorni vodja projekta	ŽNIDARIČ Mitja, u.d.i.g., IZS G-2743
Identifikacijska št.	IZS 2749

Investitor:	Občina Gornja Radgona Partizanska cesta 13 , 9250 Gornja Radgor		
Objekt:	Center za krepitev zdravja		
Lokacija: parc.št.	745/1, 743	k. o.	Gornja Radgor
Vrsta projekta:	DGD	Št. projekta:	18-016
Vrsta načrta:	Lokacijski prikaz	Merilo:	1:500
Vsebina risbe:	Območje gradbišča		
Datum:	Julij 2018	Označba risbe:	2.3