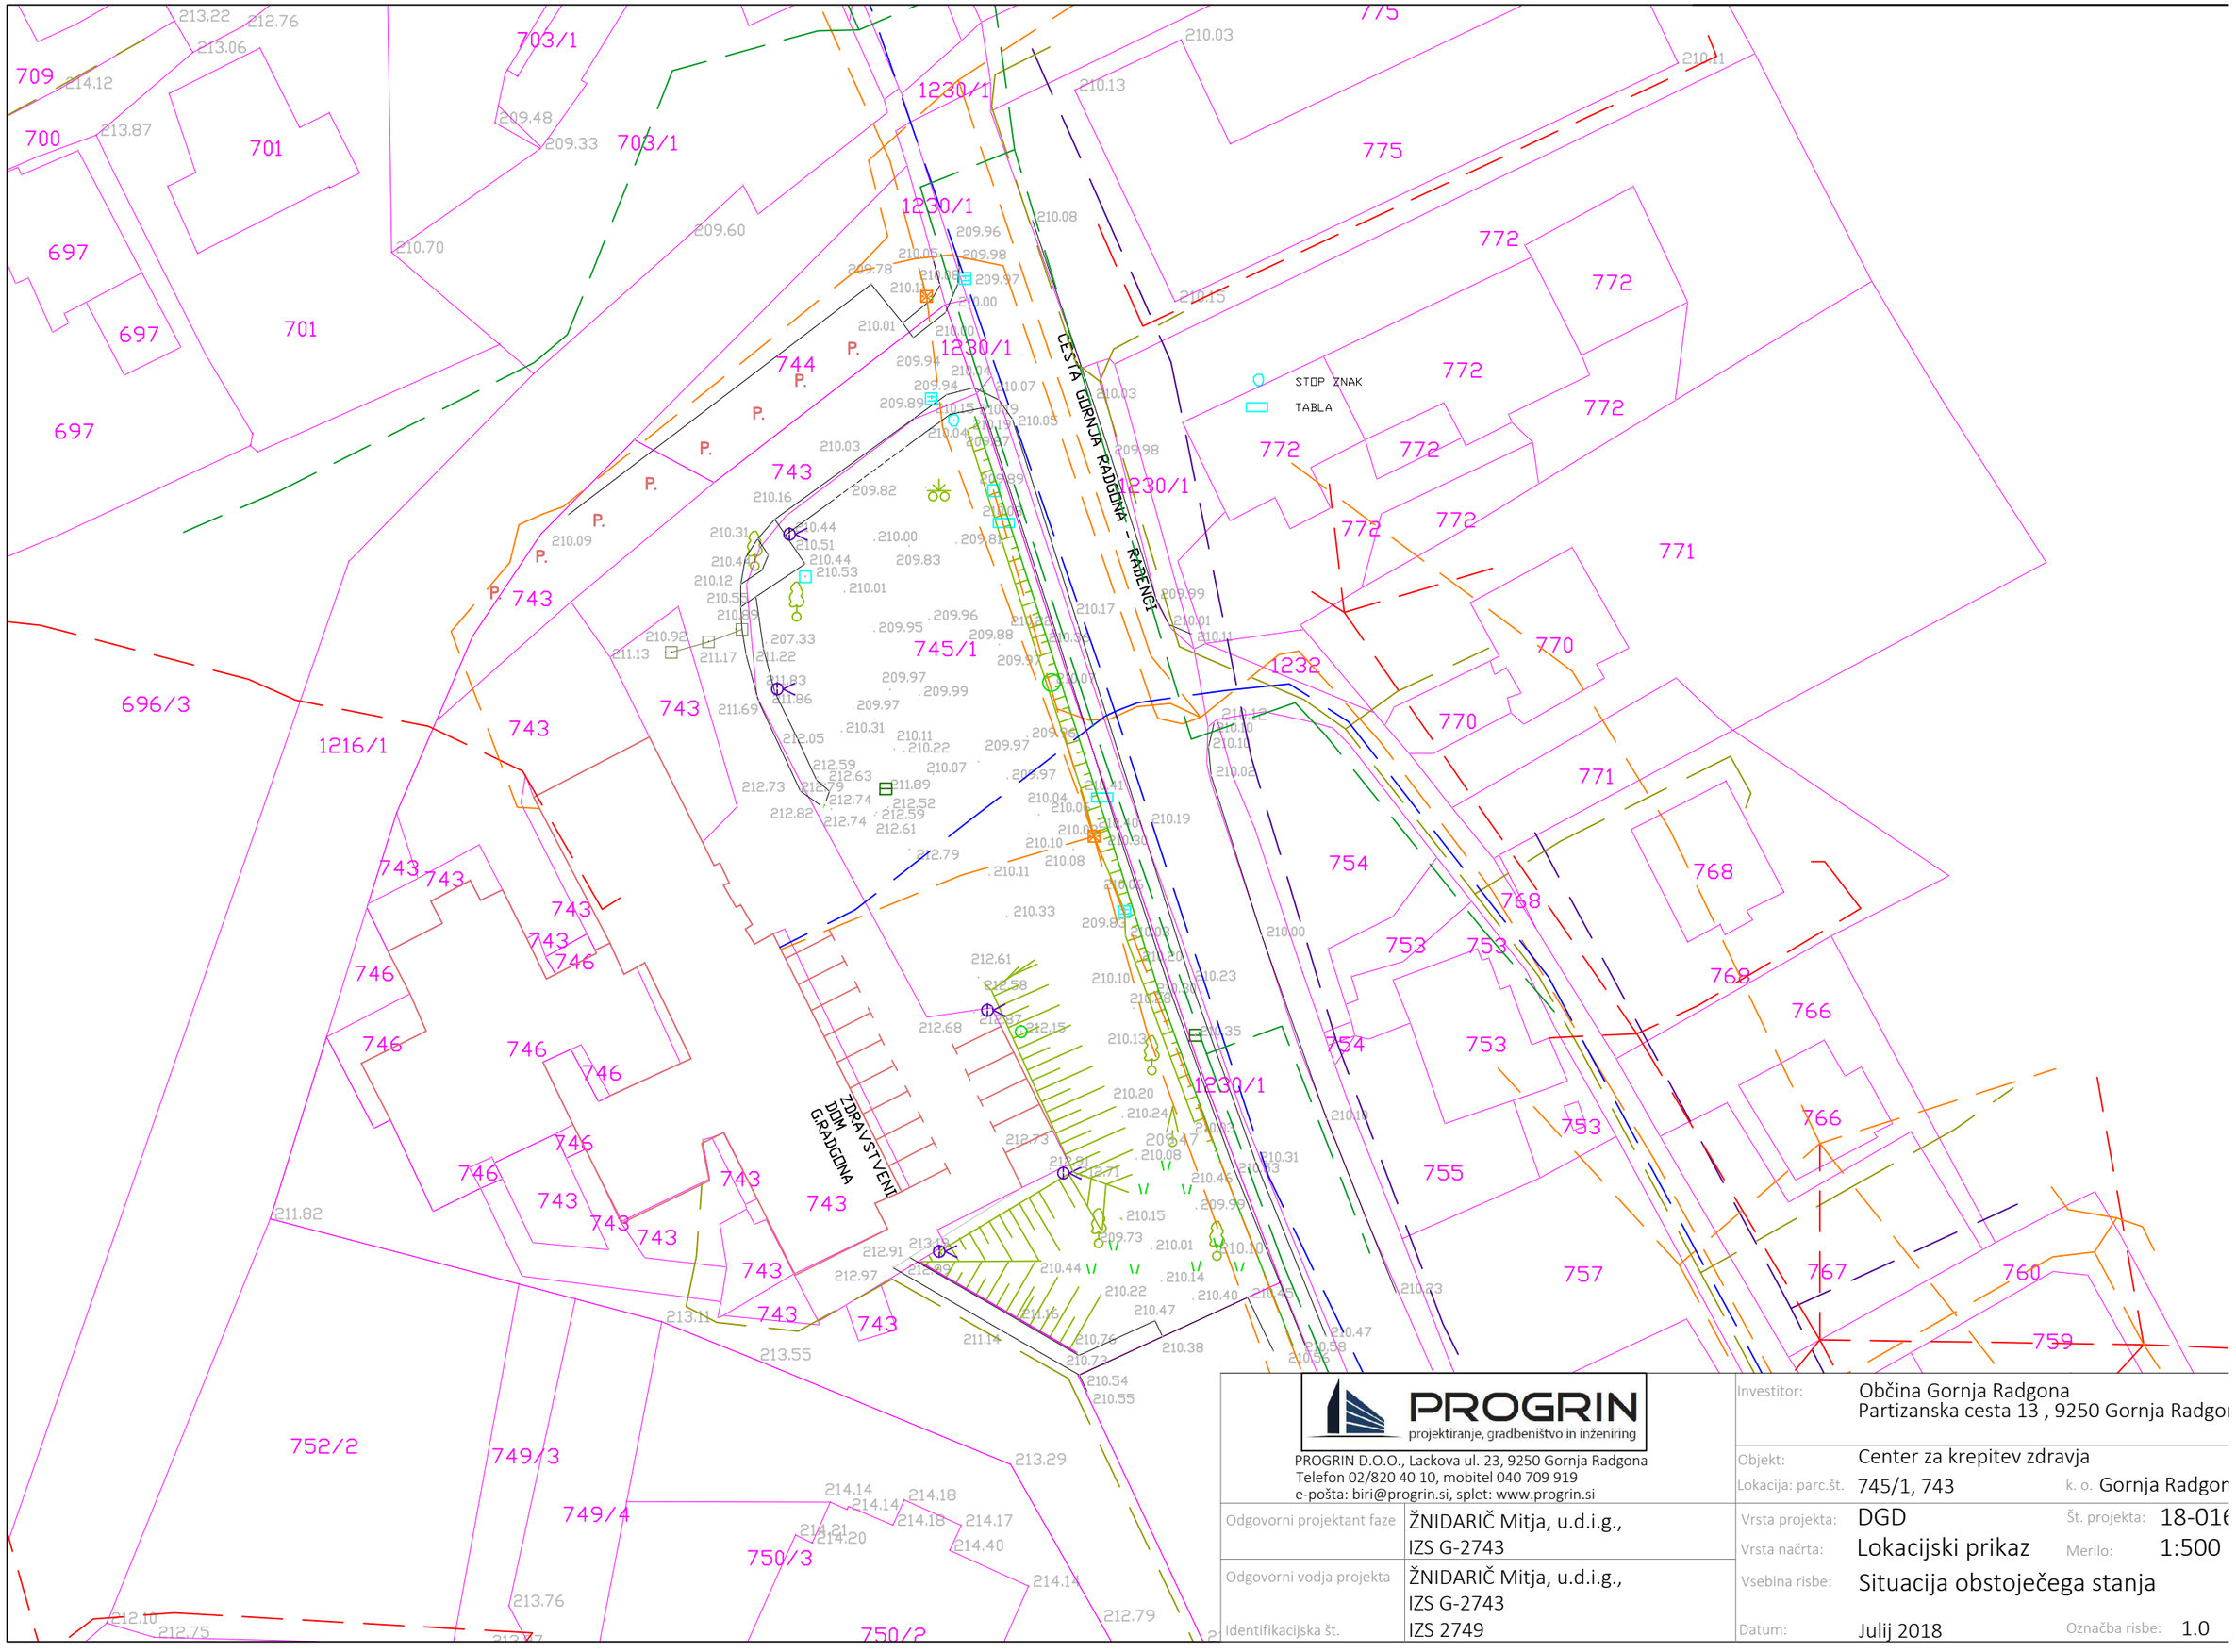

PROGRIN
projektiranje, gradbeništvo in inženiring

PROGRIN D.O.O., Lackova ul. 23, 9250 Gornja Radgona
Telefon 02/820 40 10, mobitel 040 709 919
e-pošta: biri@progrin.si, splet: www.progrin.si

Odgovorni projektant faze	ŽNIDARIČ Mitja, u.d.i.g., IZS G-2743
Odgovorni vodja projekta	ŽNIDARIČ Mitja, u.d.i.g., IZS G-2743
Identifikacijska št.	IZS 2749

Investitor:	Občina Gornja Radgona Partizanska cesta 13 , 9250 Gornja Radgor
Objekt:	Center za krepitev zdravja
Lokacija: parc.št.	745/1, 743 k. o. Gornja Radgor
Vrsta projekta:	DGD Št. projekta: 18-016
Vrsta načrta:	Lokacijski prikaz Merilo: 1:500
Vsebina risbe:	Situacija obstoječega stanja
Datum:	Julij 2018 Označba risbe: 1.0