


PREREZ A-A

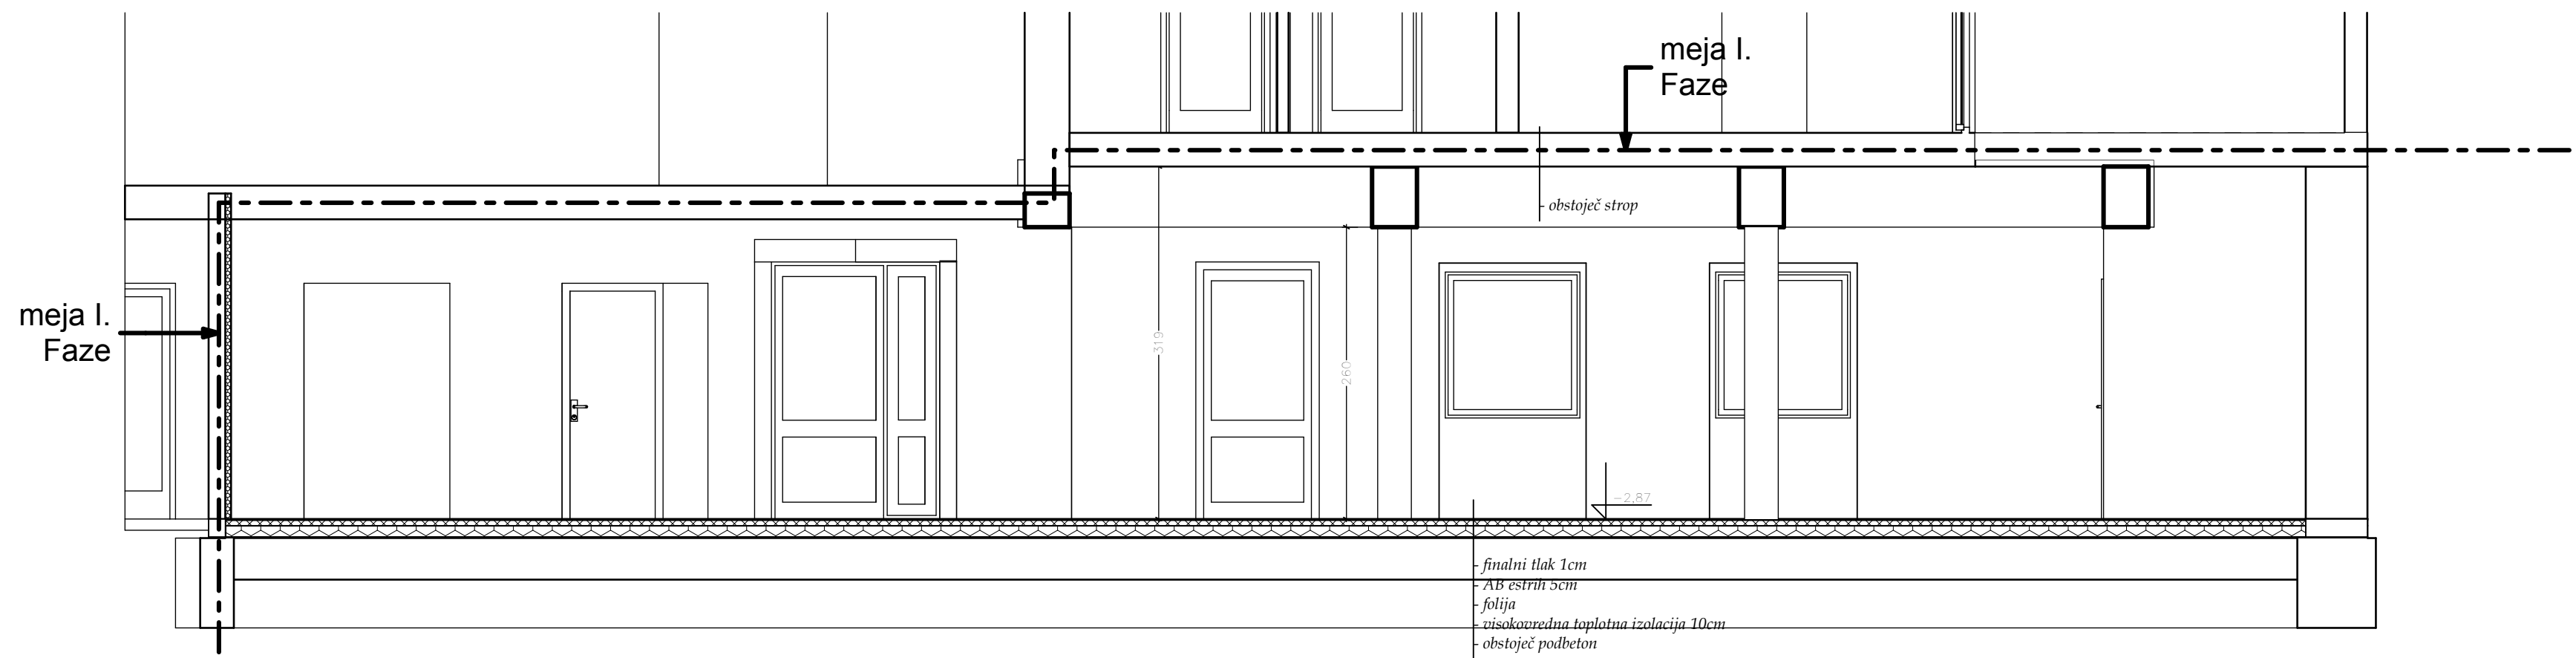

PREREZ B-B

naš znak: Večnamenski kult. center-MCGR-PZI.pln	
	PROJEKTIVNI BIRO Projekt-invest d.o.o. WWW.projekt-invest.si Poslovalnica : Prešernova 29 tel. 02 56 49 700, fax. 02 56 49 701 Email: projektinvest@telemach.net
	INVESTIROR: OBČINA GORNJA RADGONA PARTIZANSKA 13, 9250 GORNJA RADGONA
	NAZIV PROJEKTA, OBJEKT: VEČNAMENSKI KULTURNI CENTER I. Faza: Mladinski center Gornja Radgona
	ZA GRADNJO: rekonstrukcija, sprememba namembnosti LOKACIJA: k.o. GORNJA RADGONA
VRSTA PROJEKTNE DOKUMENTACIJE: PZI	
NAČRT: ARHITEKTURE	
NASLOV RISBE: PREREZA	
DATUM: marec 2012	
ŠTEVILKA PROJEKTA: 066/08	
Odgovorni projektant Andreja Jurc Pahor, univ. dipl. inž. arh.	Podpis 1121 A
Odgovorni vodja projekta Janez Brunčič dipl. inž. gradb.	Podpis G-0674
MERILO: 1:50	
LIST ŠTEVILKA: 2	