

VHOD V PISARNE TER  
DOSTOP DO  
ZGORNJIH ETAŽ

VHOD V PROSTORE  
MLADINSKEGA  
CENTRA GORNJA  
RADGONA


5



Legenda:

- obstoječi zidi
- nove predeln

- LEGENDA:
- PREBRACEVANJE:
- 1 Kanalni regulator MITSUBISHI
  - 2 KOSOVAN LGR1000RUE
  - 3 Kvalitni dilovi RD-1
  - 4 Ventilator omni OK 250
- VODOVOD:
- 1 Pnevni lojler pod vakuum OT 10.2P - 160

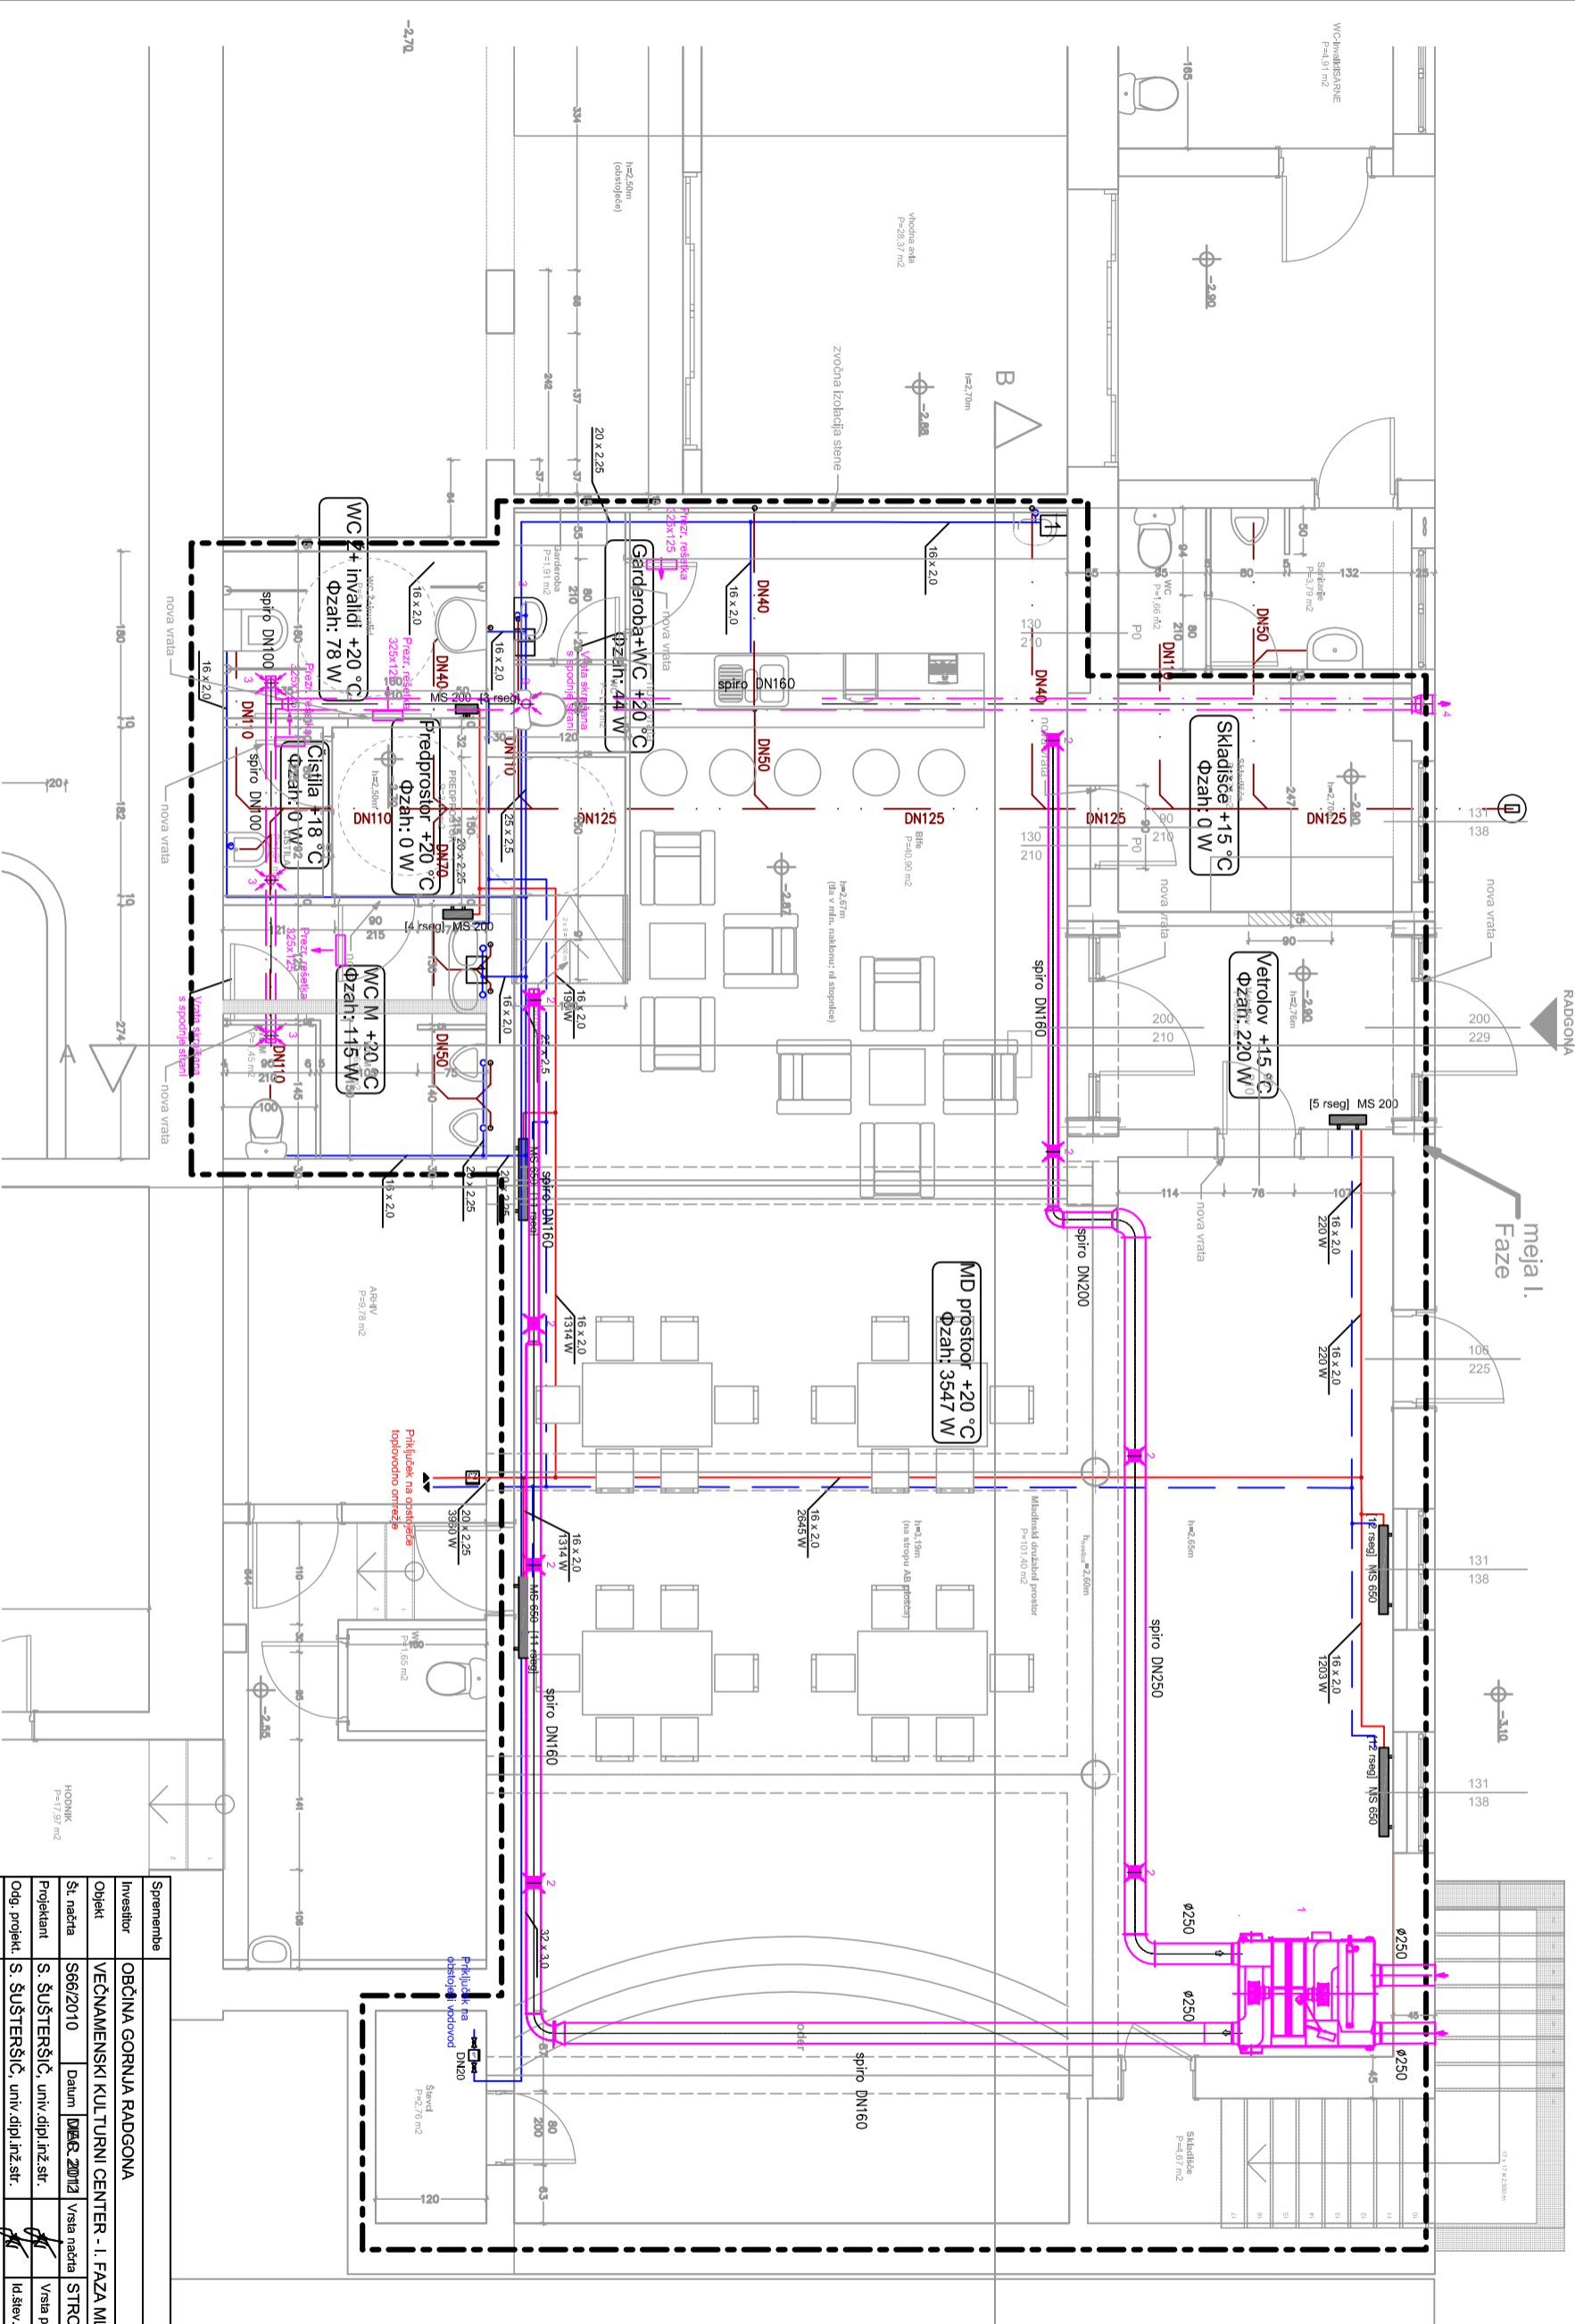

Spremembe		OBČINA GORNJA RADGONA	
Investitor	VEČNAMENSKI KULTURNI CENTER - I. FAZA MLADINSKI CENTER	Datum	12.12.2013
Objekt	S66/2010	Vrsta načrta	STRUJNE INŠTALACIJE
Št. načrta	S. ŠUŠTERŠIČ, univ. dipl. inž. str.	Vrsta projekta	PR20
Projektant	S. ŠUŠTERŠIČ, univ. dipl. inž. str.	Id. štev. odg. proj.	S-1580
Odg. projekt.			
Mentor	Vsebrna		
1:50	TLORIS PRITLIČJA OGREVANJE, PREBRACEVANJE, VODOVOD IN KANALIZACIJA		

PGI d.o.o.

Čistiševci 28b, 9250 Gornja  
Tel.: 02/564 95 96, Fax: 02/  
e-mail: info@pgi.doo