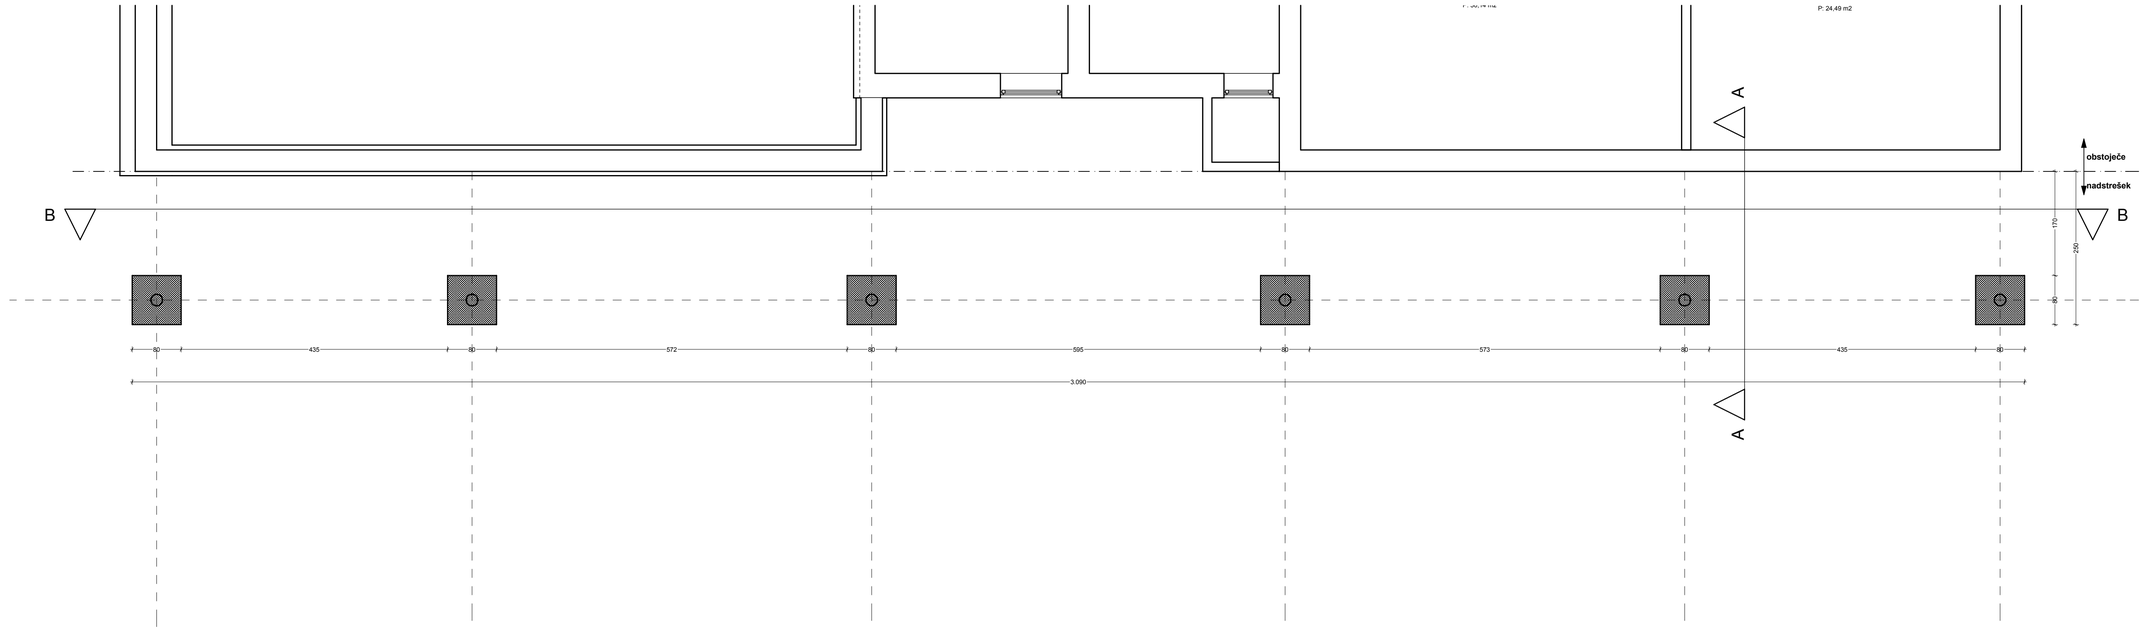

PROJEKTIVNI BIRO

Projekt-invest d.o.o.
WWW.projekt-invest.si
Poslovalnica : Prešernova 29
tel. 02 56 49 700, fax. 02 56 49 701
Email:projektinvest@telemach.net

INVESTITOR:
OBČINA GORNJA RADGONA
PARTIZANSKA 13
9250 GORNJA RADGONA

NAZIV PROJEKTA, OBJEKT:
NADSTREŠEK GLAVNEGA VHODA - OŠ GORNJA RADGONA

ZA GRADNJO:
DOZIDAVA

LOKACIJA:
K.O. GORNJA RADGONA

VRSTA PROJEKTNE DOKUMENTACIJE:
PZI

NAČRT:
ARHITEKTURA

NASLOV RISBE:
TEMELJI

ŠTEVILKA PROJEKTA:
07/09

DATUM:
APRIL 2011

Odgovorni vodja projekta Podpis
Janez Brunčič dipl. inž. gradb. G-0674

Odgovorni projektant Podpis
Vera Šinko uni. dipl. inž. arh. A-0313

MERILO:
1:50

LIST ŠTEVILKA:
1