
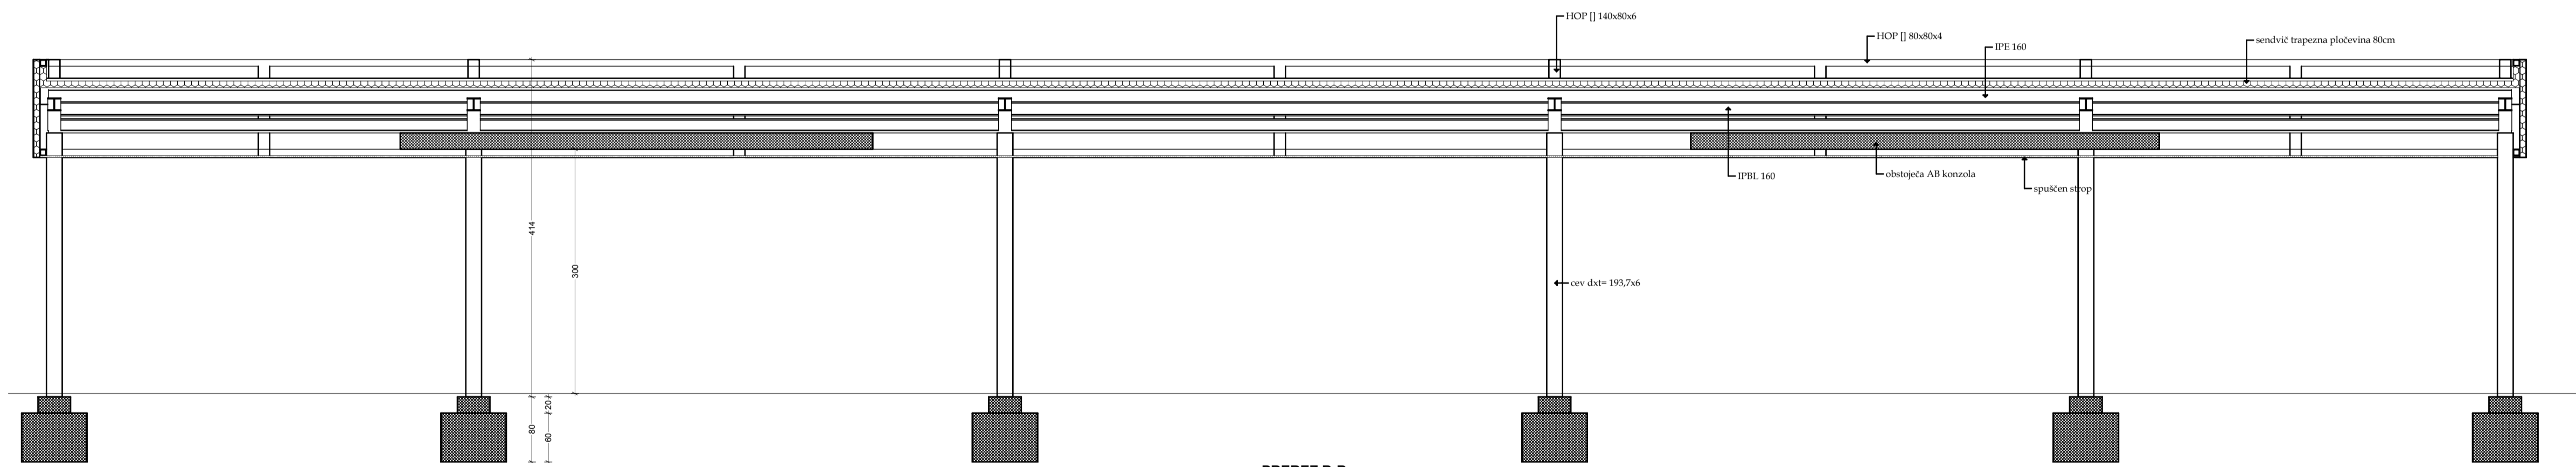


PREREZ A-A

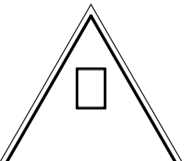

PREREZ B-B

PROJEKTIVNI BIRO  Projekt-invest d.o.o. WWW.projekt-invest.si Poslovalnica: Presernova 29 tel. 02 56 49 700, fax. 02 56 49 701 Email: projektinvest@telemach.net	
INVESTIROR:	OBČINA GORNJA RADGONA PARTIZANSKA 13 9250 GORNJA RADGONA
NAZIV PROJEKTA, OBJEKT:	NADSTREŠEK GLAVNEGA VHODA - OŠ GORNJA RADGONA
ZA GRADNJO:	DOZIDAVA
LOKACIJA:	K.O. GORNJA RADGONA
VRSTA PROJEKTNE DOKUMENTACIJE:	PZI
NAČRT:	ARHITEKTURA
NASLOV RISBE:	PREREZA
ŠTEVILKA PROJEKTA:	07/09
DATUM:	APRIL 2011
Odgovorni vodja projekta Janez Brunčič dipl. inž. gradb. G-0674	Podpis
Odgovorni projektant Vera Šinko unil. dipl. inž. arh. A-0313	Podpis
MERILO:	1:50
LIST ŠTEVILKA:	5