



KARAKTERISTIČNI PREREZ P28-P34

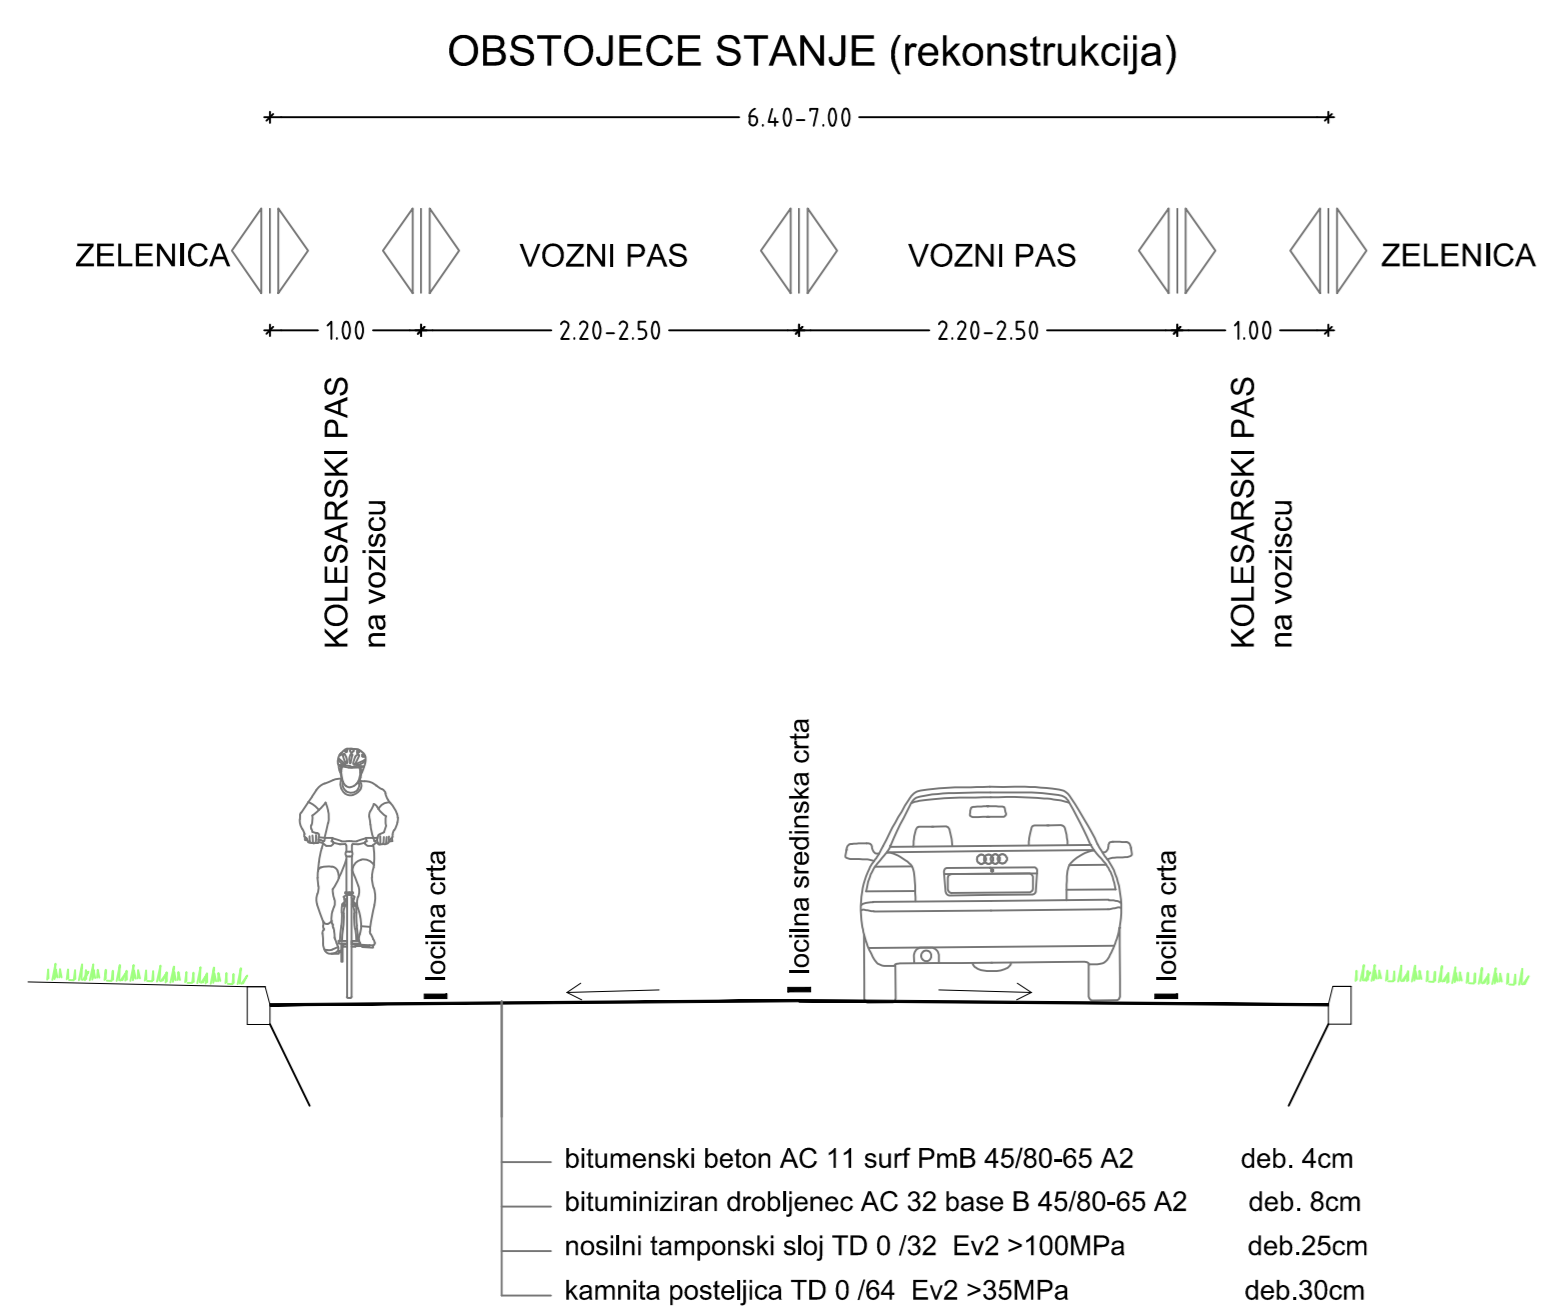


<p>PROGRIN D.O.O., Radgona, cesta 13, 9250 Radenci Telefon: 020/804000, mobilni: 040 709 919 e-pošta: bi@progrin.si, spleti: www.progrin.si</p>	Investitor:	Občina Gornja Radgona
	Objekt:	Partizanska cesta 13 9250 Gornja Radgona
	Obstoječe stanje:	Kolesarska povezava: center Gor. Radgone - ind. cone
	Obstoječe stanje:	po situaciji
Odgovorni projektant:	BOBOVEC Borut, d.i.g., IZS G-3587	SI projekt: 19-030/1
Odgovorni vodja projekta:	BOBOVEC Borut, d.i.g., IZS G-3587	Merilo: 1:50
Identifikacijska št.	IZS 2749	Dat.: april, 2019

KARAKTERISTIČNI PREREZ P23-P28

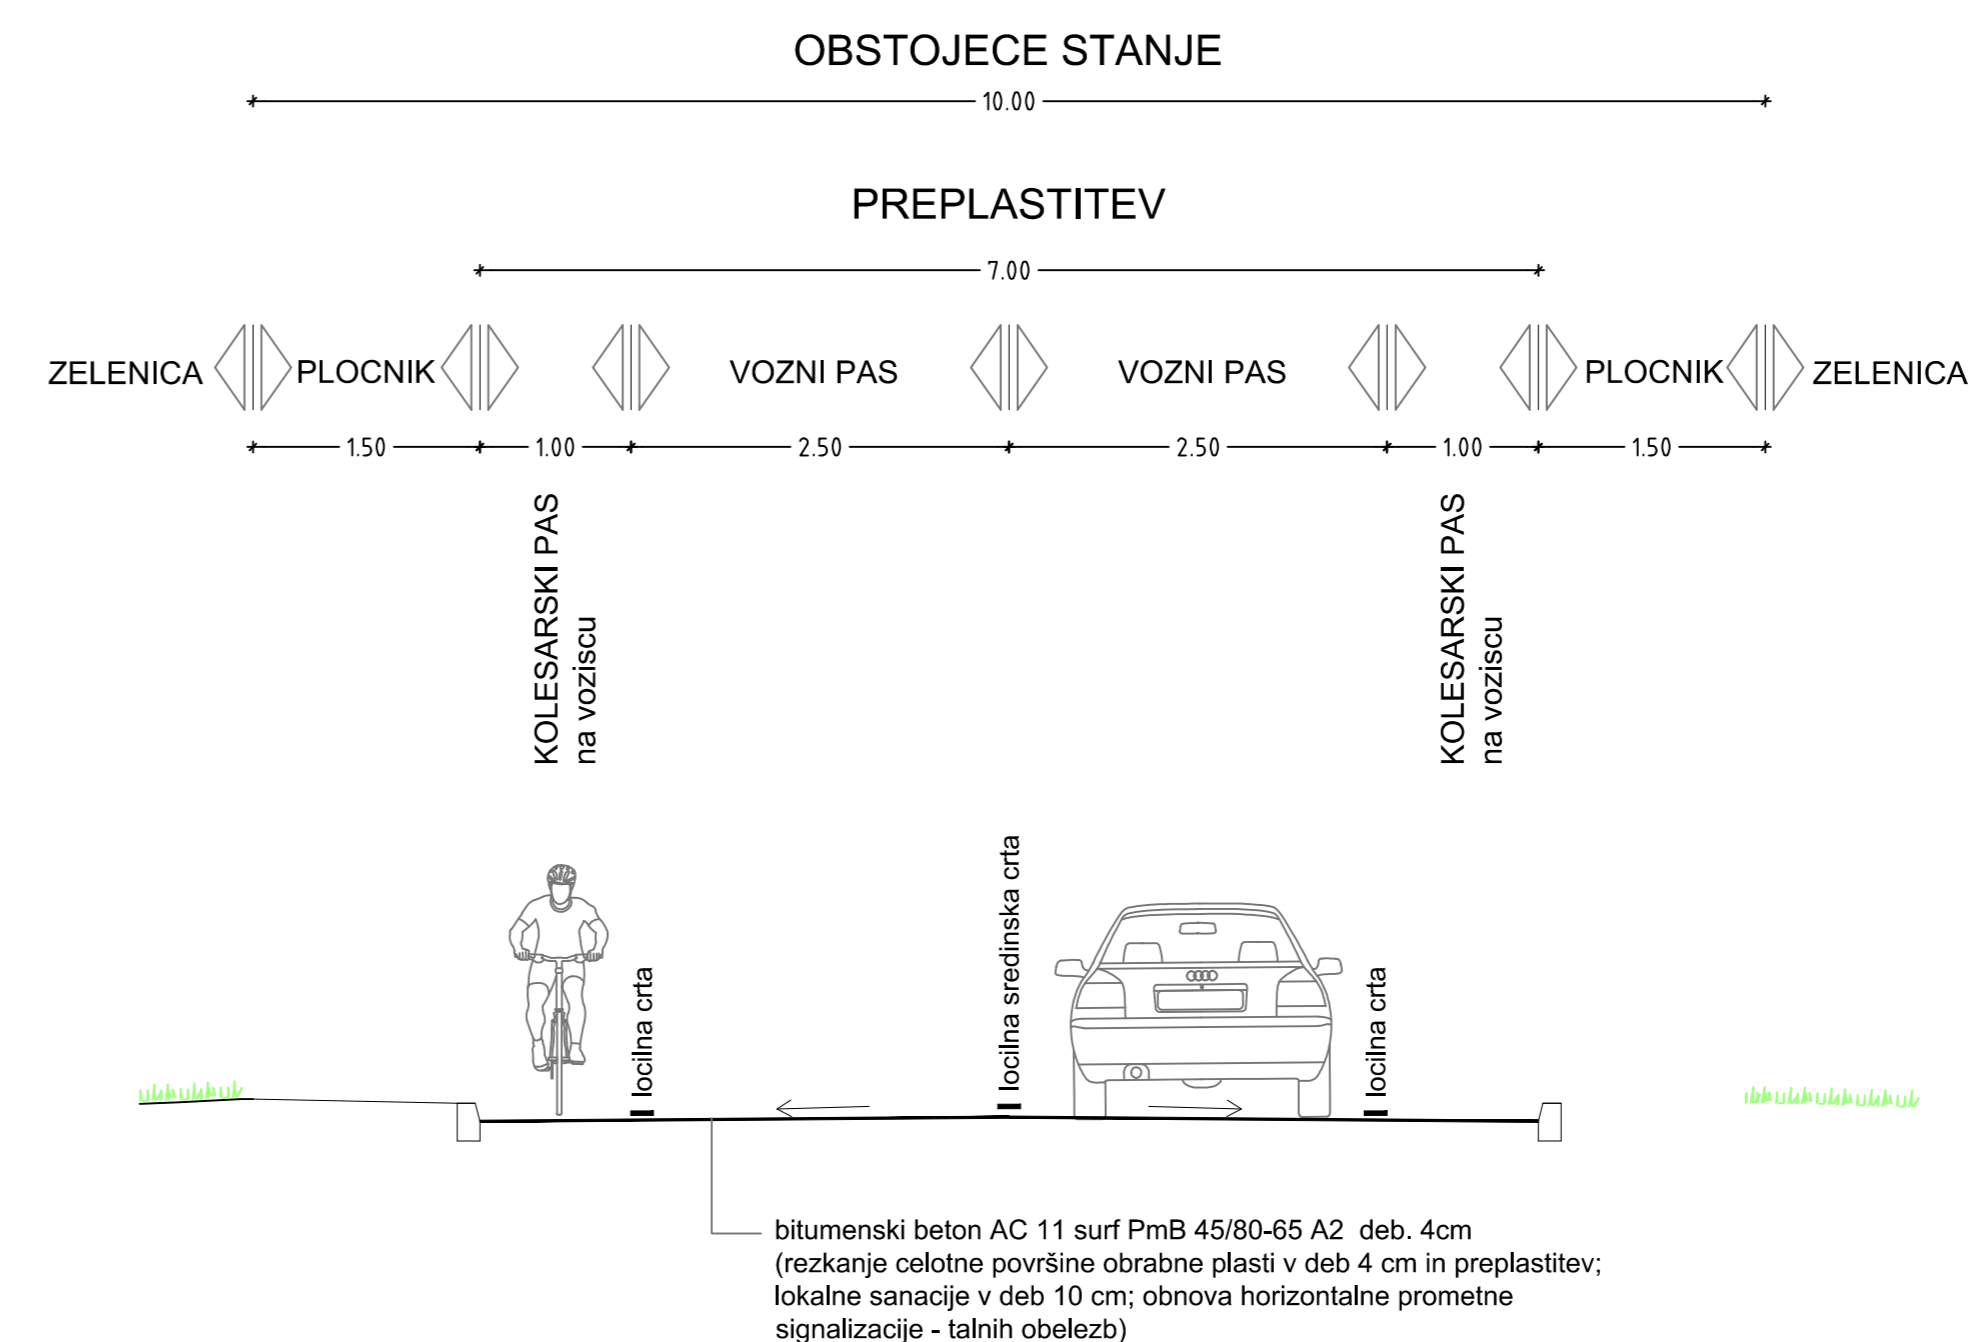


<p>PROGRIN D.O.O., Radgona, cesta 13, 9250 Radenci Telefon: 020/804000, mobilni: 040 709 919 e-pošta: bi@progrin.si, spleti: www.progrin.si</p>	Investitor:	Občina Gornja Radgona
	Objekt:	Partizanska cesta 13 9250 Gornja Radgona
	Obstoječe stanje:	Kolesarska povezava: center Gor. Radgone - ind. cone
	Obstoječe stanje:	po situaciji
Odgovorni projektant:	BOBOVEC Borut, d.i.g., IZS G-3587	SI projekt: 19-030/1
Odgovorni vodja projekta:	BOBOVEC Borut, d.i.g., IZS G-3587	Merilo: 1:50
Identifikacijska št.	IZS 2749	Dat.: april, 2019

KARAKTERISTIČNI PREREZ P34-P38

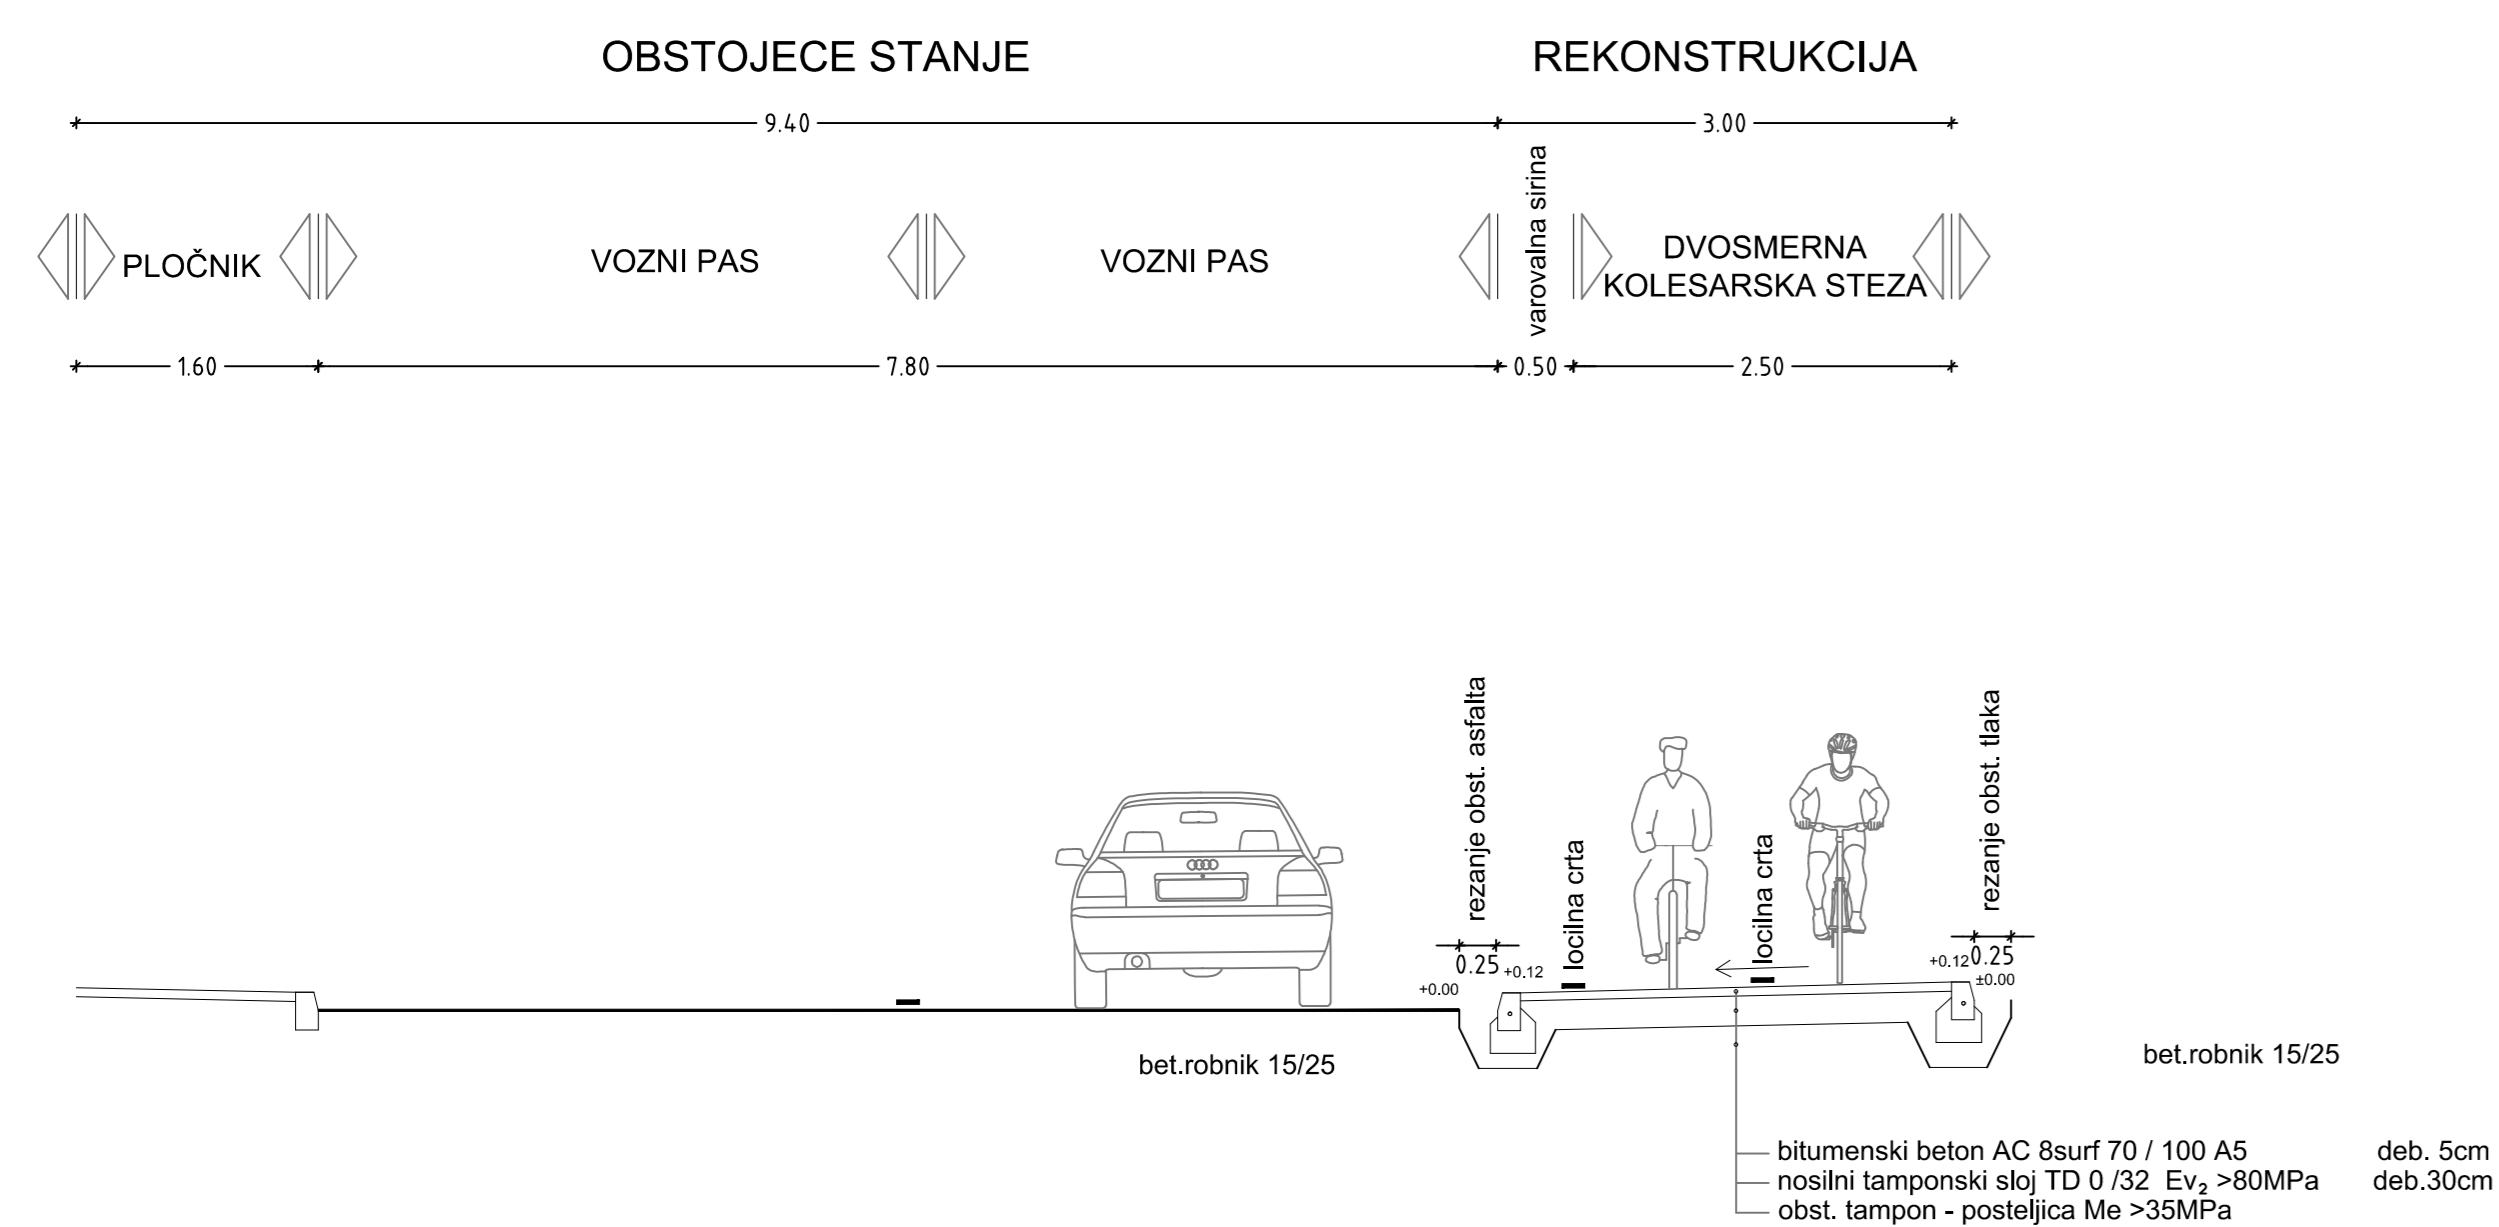

<p>PROGRIN D.O.O., Radgona, cesta 13, 9250 Radenci Telefon: 020/804000, mobilni: 040 709 919 e-pošta: bi@progrin.si, spleti: www.progrin.si</p>	Investitor:	Občina Gornja Radgona
	Objekt:	Partizanska cesta 13 9250 Gornja Radgona
	Obstoječe stanje:	Kolesarska povezava: center Gor. Radgone - ind. cone
	Obstoječe stanje:	po situaciji
Odgovorni projektant:	BOBOVEC Borut, d.i.g., IZS G-3587	SI projekt: 19-030/1
Odgovorni vodja projekta:	BOBOVEC Borut, d.i.g., IZS G-3587	Merilo: 1:50
Identifikacijska št.	IZS 2749	Dat.: april, 2019

KARAKTERISTIČNI PREREZ P14-P23

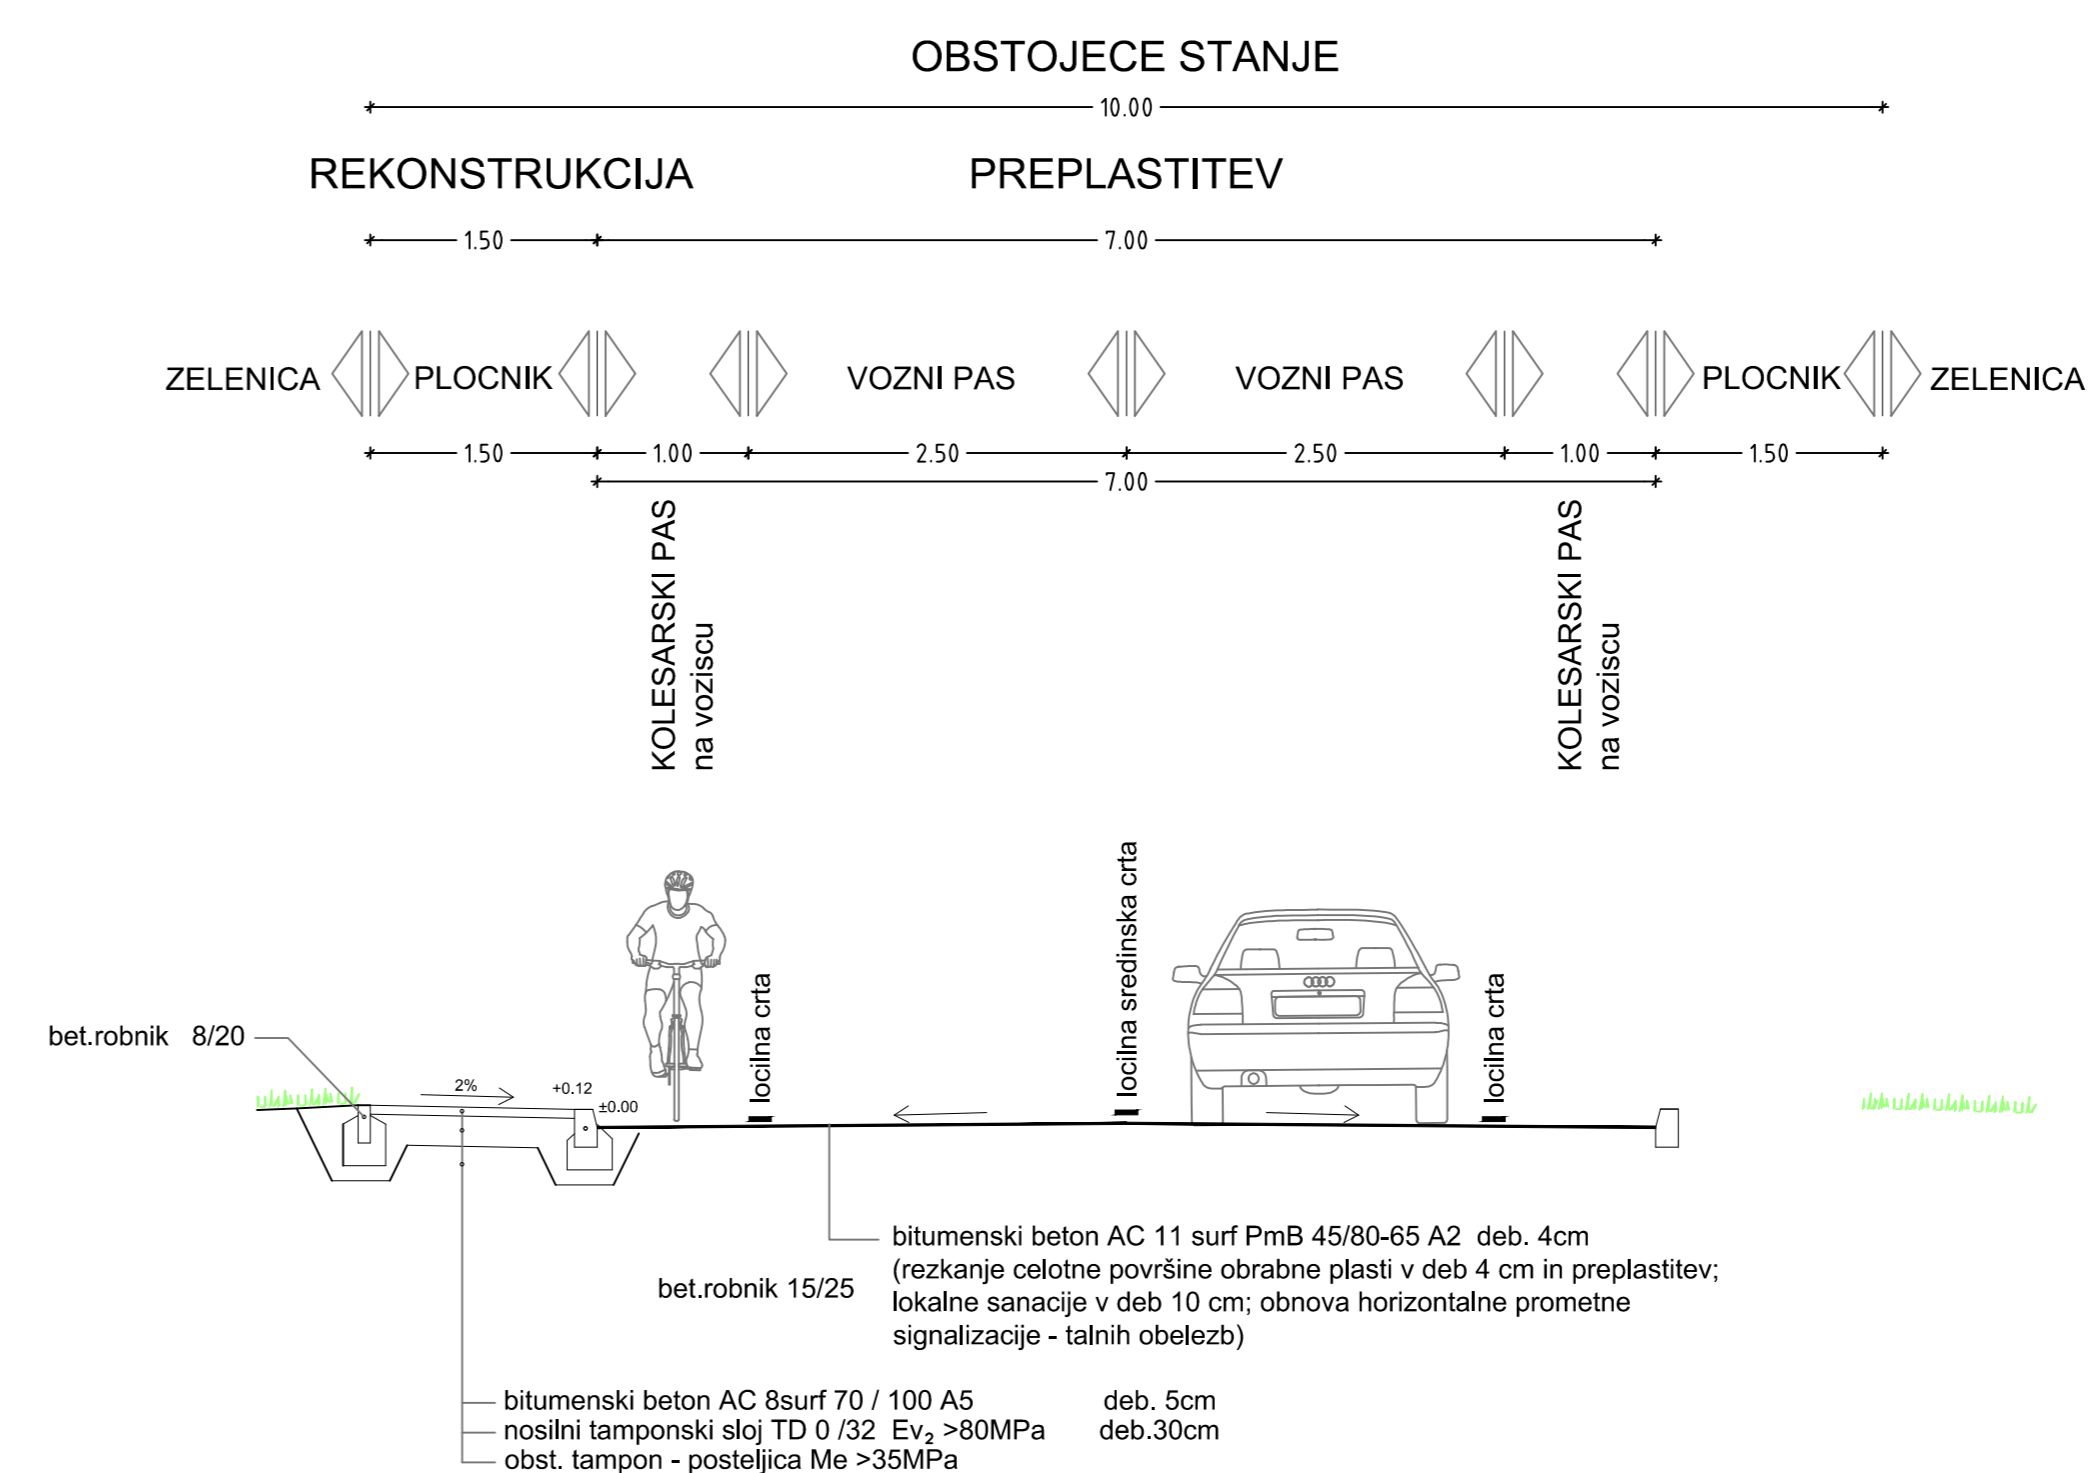

<p>PROGRIN D.O.O., Radgona, cesta 13, 9250 Radenci Telefon: 020/804000, mobilni: 040 709 919 e-pošta: bi@progrin.si, spleti: www.progrin.si</p>	Investitor:	Občina Gornja Radgona
	Objekt:	Partizanska cesta 13 9250 Gornja Radgona
	Obstoječe stanje:	Kolesarska povezava: center Gor. Radgone - ind. cone
	Obstoječe stanje:	po situaciji
Odgovorni projektant:	BOBOVEC Borut, d.i.g., IZS G-3587	SI projekt: 19-030/1
Odgovorni vodja projekta:	BOBOVEC Borut, d.i.g., IZS G-3587	Merilo: 1:50
Identifikacijska št.	IZS 2749	Dat.: april, 2019