



KARAKTERISTIČNI PREREZ P9-P14

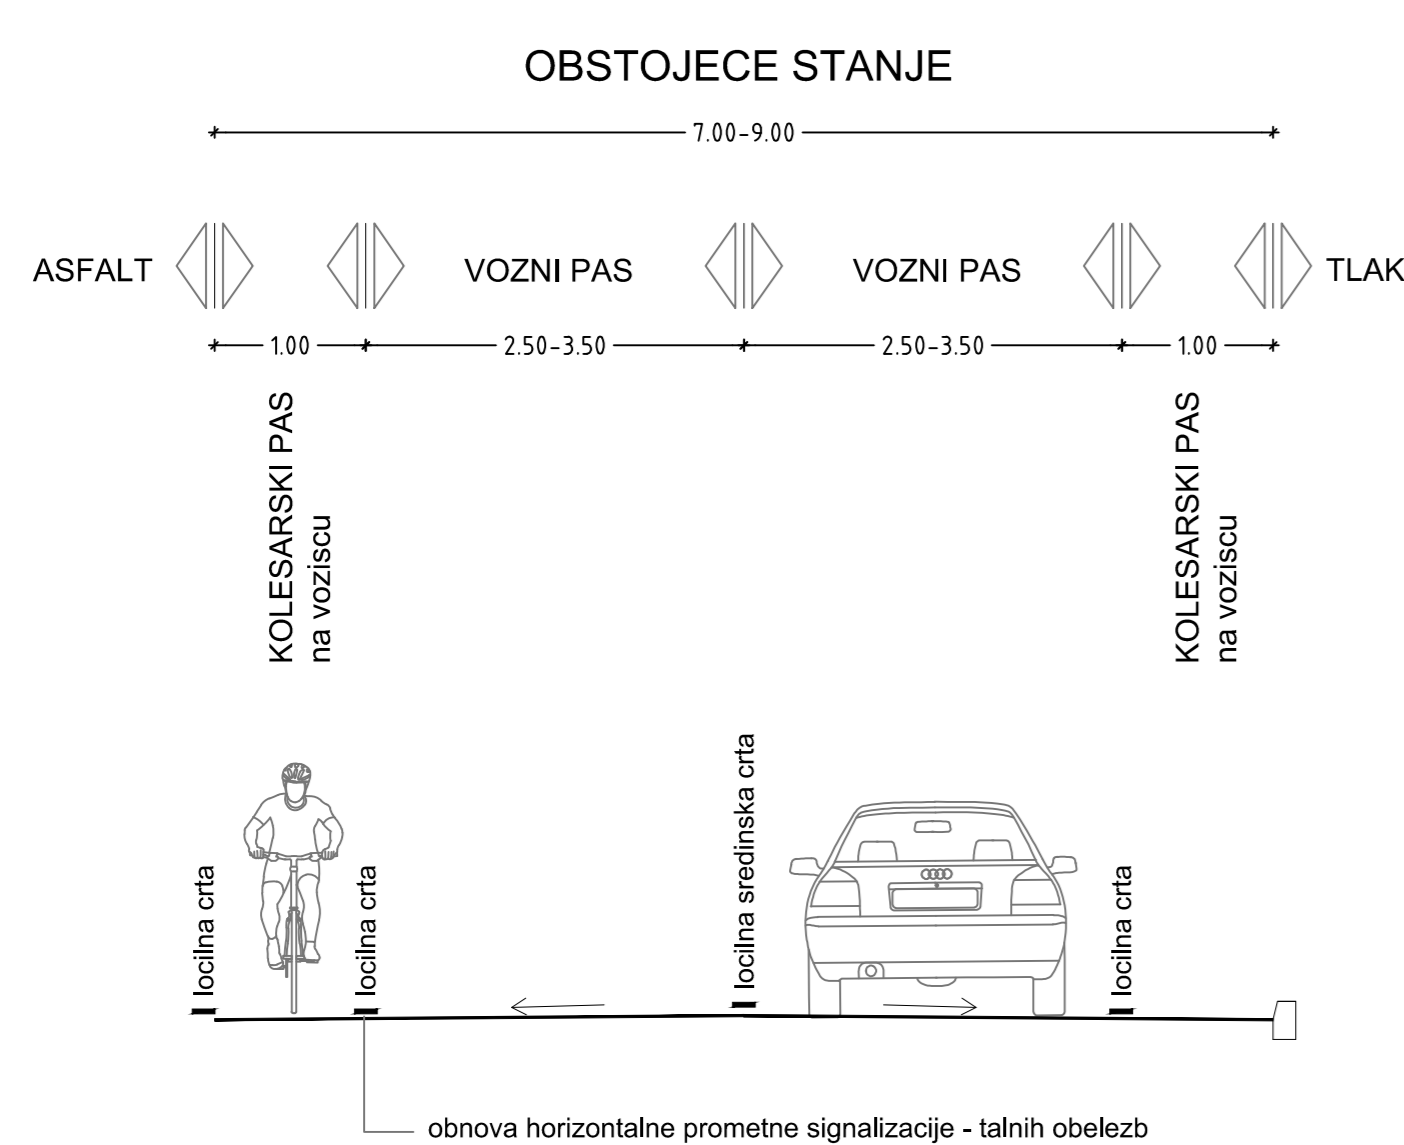

KARAKTERISTIČNI PREREZ P3-P9

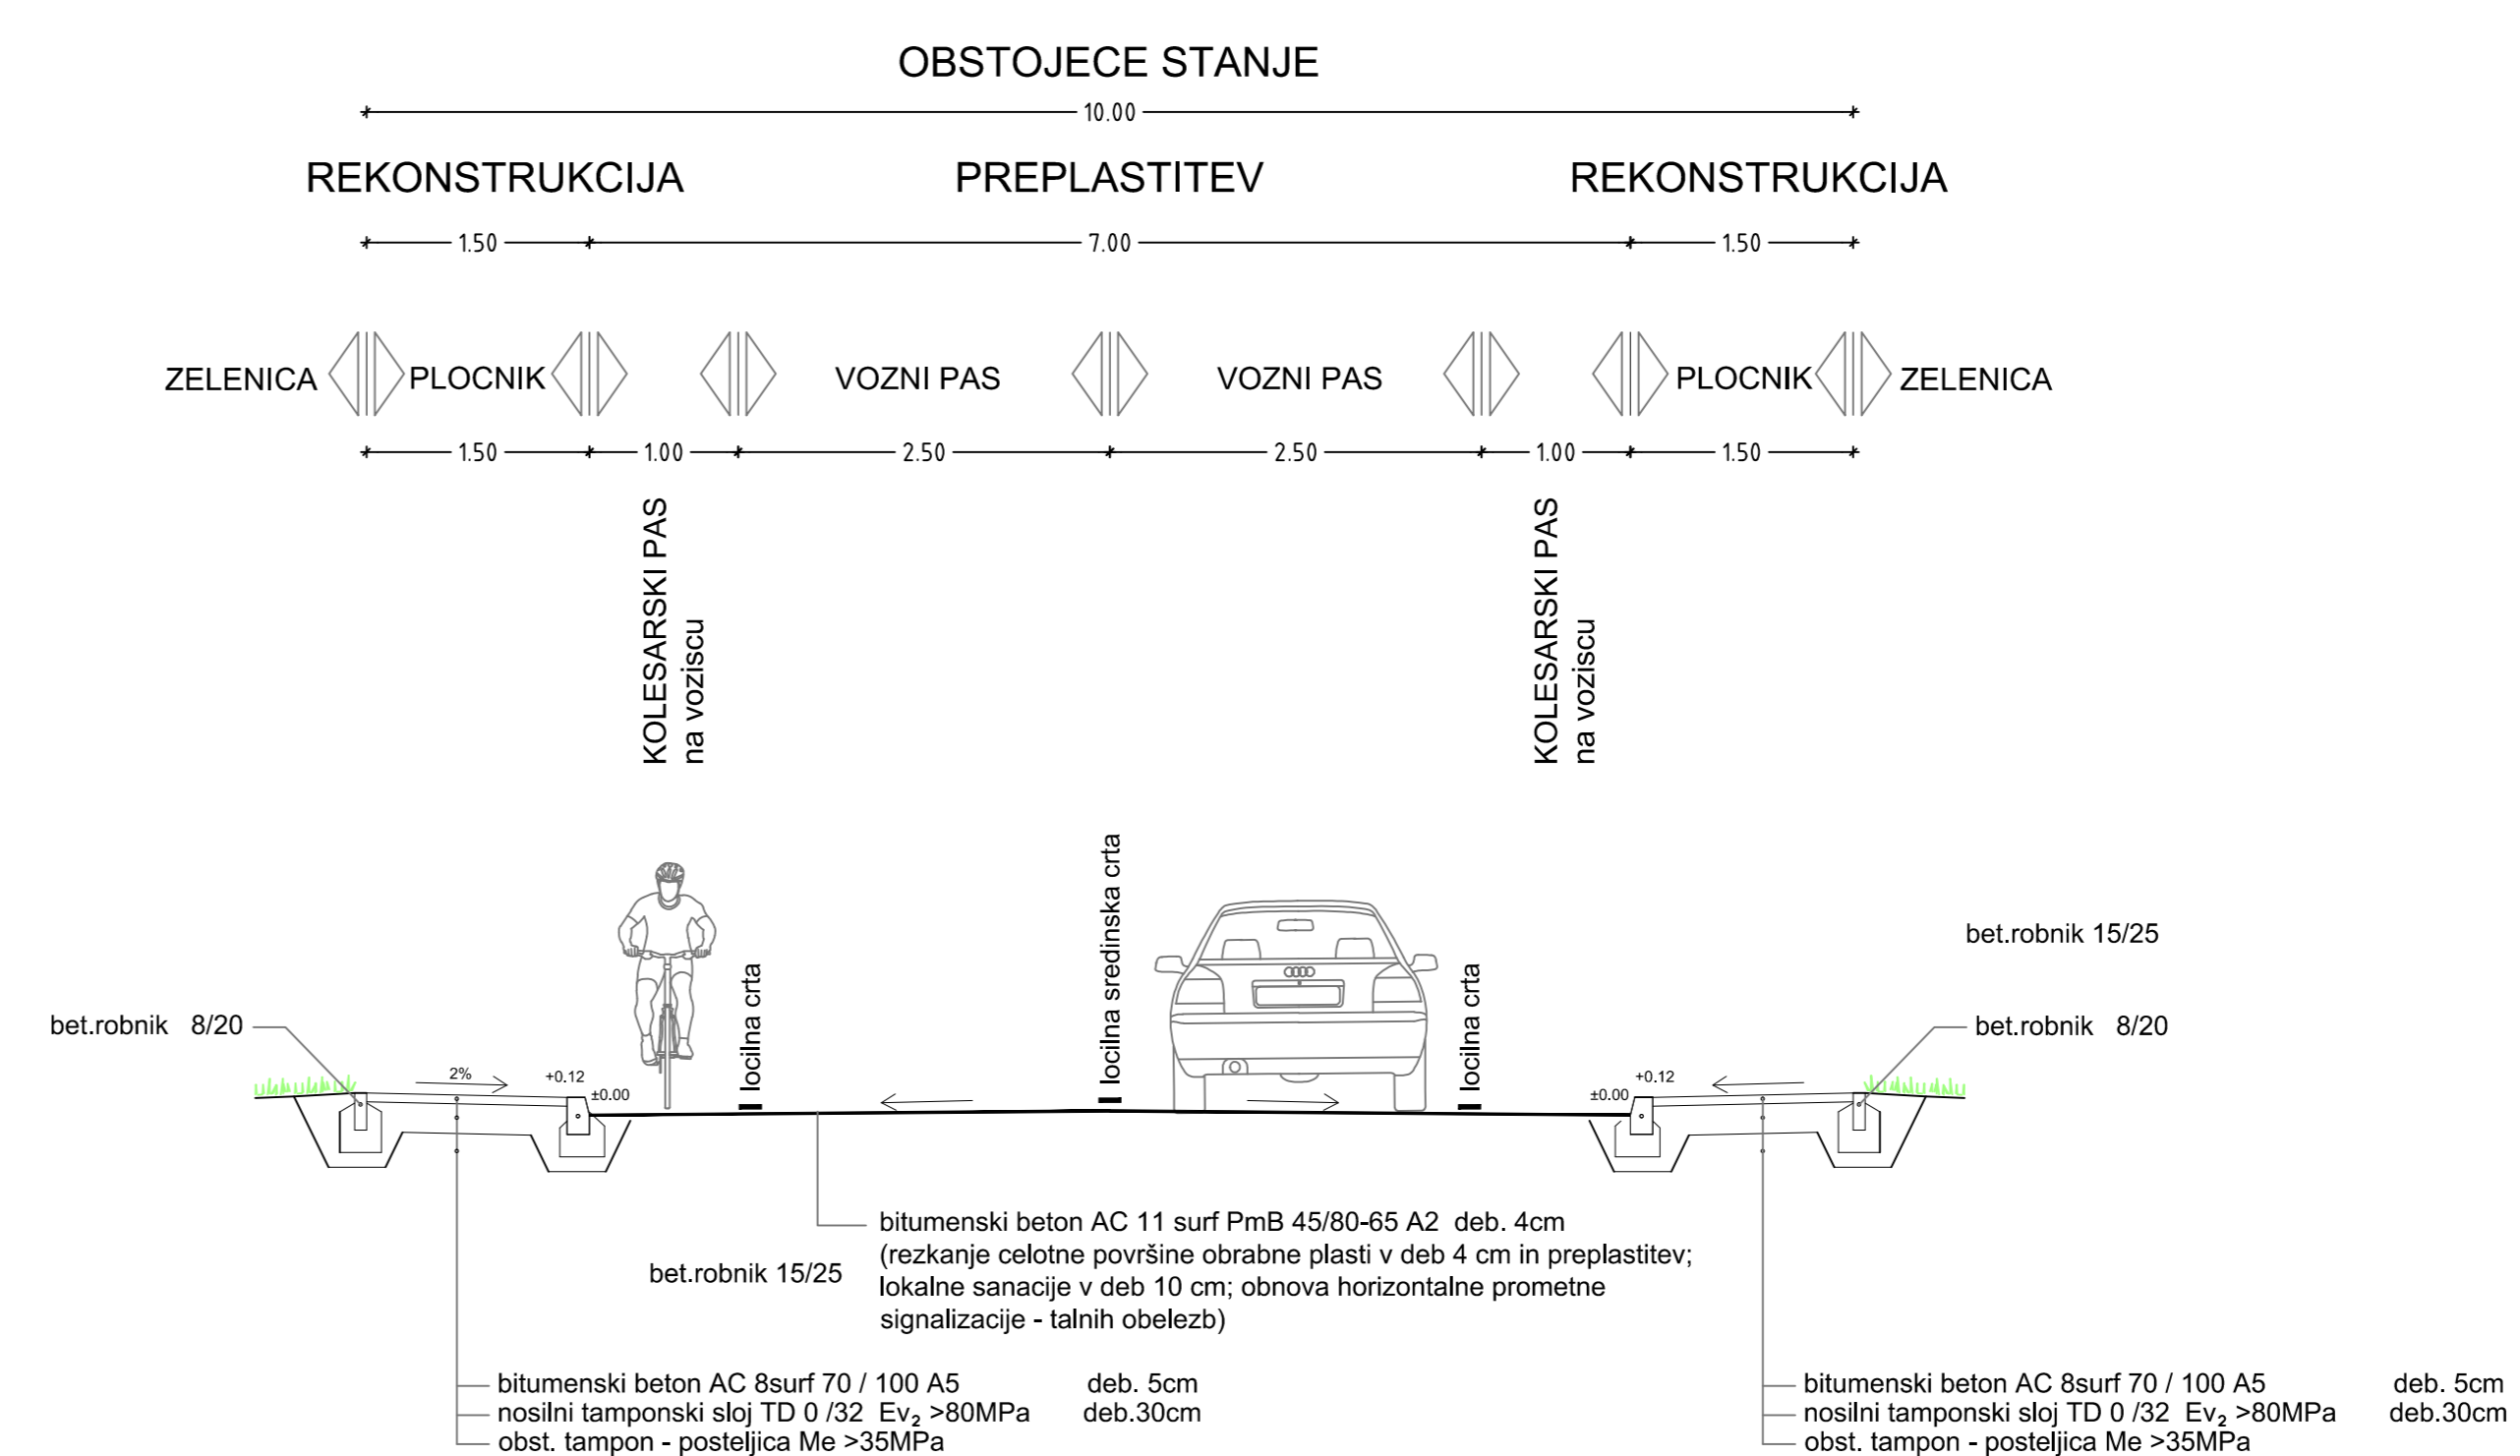

<p>PROGRIN d.o.o. projektiranje, gradbeništvo in izvedba PROGRIN d.o.o. Radgonska cesta 13, 9250 Radgona telefon: 02/9204050, mobilni: 040 709 919 e-pošta: info@progrin.si, www.progrin.si</p>	investor:	Občina Gornja Radgona Partizanska cesta 13 9250 Gornja Radgona
	tip:	Katastrska povezava cestni Gor. Radgona - ind. cesta po situaciji
	odgovorni projektant:	BOBOVEC Borut, d.i.g., IZS G-3587
	odgovorni vodja projekta:	BOBOVEC Borut, d.i.g., IZS G-3587
identifikacijska št.	IZS 2749	
	datum:	april, 2019
	oslobo. nabe:	6

<p>PROGRIN d.o.o. projektiranje, gradbeništvo in izvedba PROGRIN d.o.o. Radgonska cesta 13, 9250 Radgona telefon: 02/9204050, mobilni: 040 709 919 e-pošta: info@progrin.si, www.progrin.si</p>	investor:	Občina Gornja Radgona Partizanska cesta 13 9250 Gornja Radgona
	tip:	Katastrska povezava cestni Gor. Radgona - ind. cesta po situaciji
	odgovorni projektant:	BOBOVEC Borut, d.i.g., IZS G-3587
	odgovorni vodja projekta:	BOBOVEC Borut, d.i.g., IZS G-3587
identifikacijska št.	IZS 2749	
	datum:	april, 2019
	oslobo. nabe:	9