

**PREDLOG
SKRAJŠANI POSTOPEK**

Na podlagi 190. člena Stanovanjskega zakona SZ-1 (Uradni list RS, št. 69/03 in 57/08) ter 20. člena Statuta Občine Gornja Radgona (Uradno prečiščeno besedilo – Uradno glasilo Občine Gornja Radgona, lokalni časopis Prepih, št. 24/06 in 47/08) je Občinski svet Občine Gornja Radgona na svoji redni seji dne sprejel

O D L O K
o spremembah in dopolnitvah
Odloka o določitvi funkcionalnih zemljišč

1. člen

V 1. členu navedena grafična priloga Odloka o določitvi funkcionalnih zemljišč (Uradni list RS, št. 66/00), ki jo je pod št. PU – 01/99 izdelal PROJEKT – INVEST d.o.o., Cankarjeva 12, 9250 Gornja Radgona, se spremeni in dopolni v delu, ki določa funkcionalno zemljišče pri večstanovanjskem objektu Mariborska cesta 4 v Gornji Radgoni. Spremembo grafične priloge je pod št. PU – 01/99 – spr z datumom september 2012 izdelal PROJEKT-INVEST d.o.o., Cankarjeva 12, 9250 Gornja Radgona, ki je tudi sestavni del tega odloka.

2. člen

Ta odlok začne veljati petnajsti dan po objavi v Uradnem glasilu Občine Gornja Radgona, lokalni časopis Prepih.

Številka: 350-03-2/99-U111
Gornja Radgona, dne

ŽUPAN
OBČINE GORNJA RADGONA
Anton KAMPUŠ

O B R A Z L O Ž I T E V :

Zaradi izgradnje krožnega križišča mestu Gornja Radgona med Partizansko, Mariborsko in Ljutomersko cesto se je funkcionalno zemljišče pri večstanovanjskem objektu Mariborska cesta 4 v primerjavi z osnovnim odlokom bistveno spremenilo. Zato je bila za ta del izdelana sprememba grafične priloge, ki jo je pod št. PU – 01/99 – spr z datumom september 2012 izdelal PROJEKT-INVEST d.o.o., Cankarjeva 12, 9250 Gornja Radgona, kar je tudi osnova za vpis stanovanj in pripadajočega zemljišča navedenega objekta v zemljiško knjigo.

Občinskemu svetu Občine Gornja Radgona predlagamo, da predlog Odloka o spremembah in dopolnitvah Odloka o določitvi funkcionalnih zemljišč v skladu s Poslovnikom Občinskega sveta Občine Gornja Radgona obravnava in ga sprejme po skrajšanem postopku.

PREDLOG SKLEPA:

Občinski svet Občine Gornja Radgona sprejme predlog Odloka o spremembah in dopolnitvah Odloka o določitvi funkcionalnih zemljišč – skrajšani postopek.

Gornja Radgona, september 2012

PRIPRAVIL:

Andrej SUBAŠIČ, l.r.

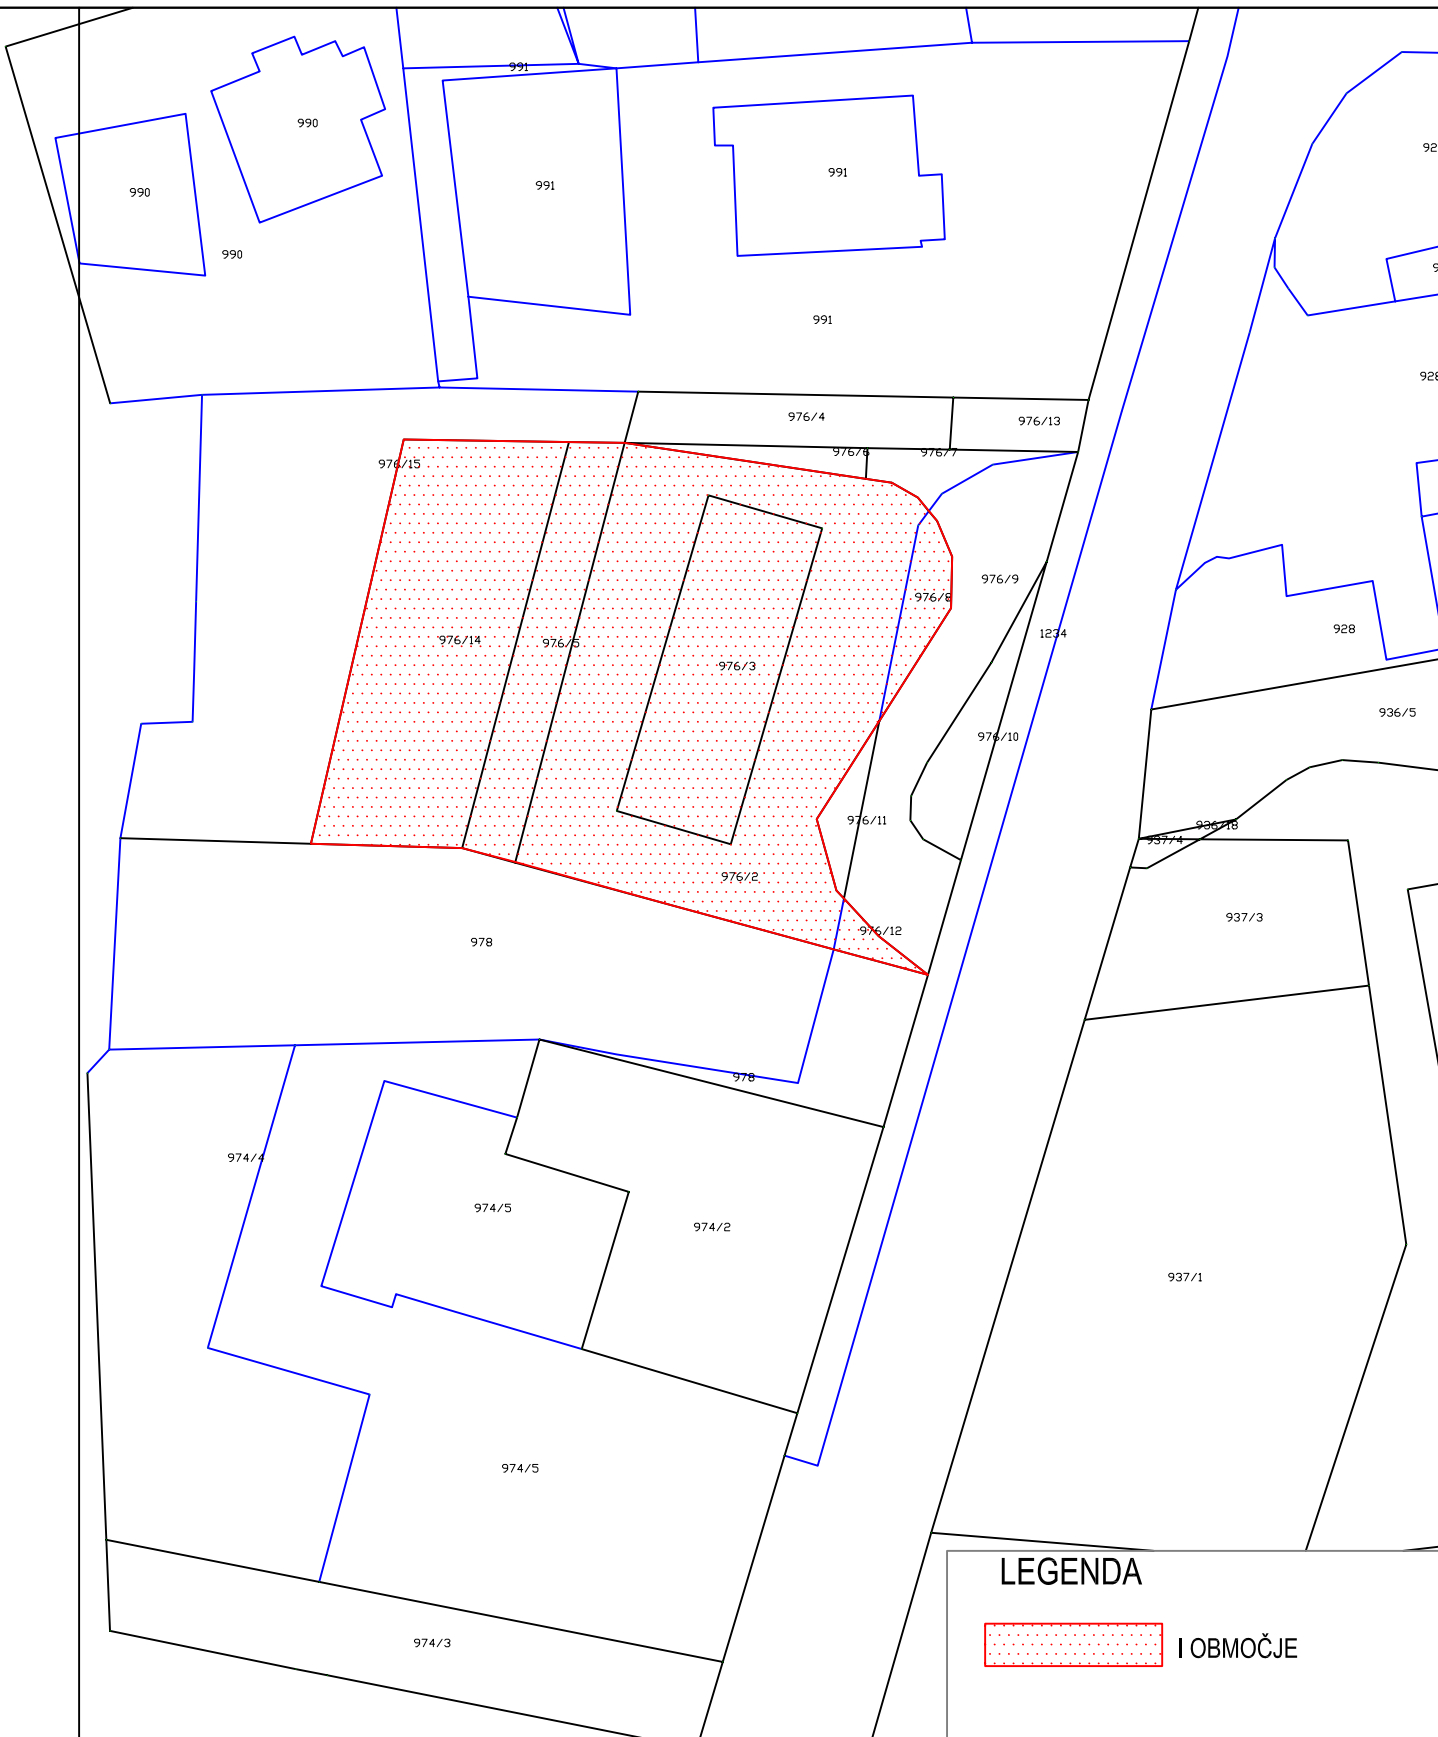
ŽUPAN

OBČINE GORNJA RADGONA

Anton KAMPUŠ, l.r.




Priloge:

- sprememba grafične priloge je pod št. PU – 01/99 – spr z datumom september 2012
- Ortofoto funkcionalnega zemljišča pri večstanovanjskem objektu Mariborska cesta 4, Gornja Radgona



LEGENDA

 I OBMOČJE

	<p>PROJEKT-INVEST d.o.o., identif. št. 0047 Cankarjeva 12, G. Radgona tel.: 02 5 649 700, fax: 02 5 649 701 Email: projektinvest@telemach.net</p>	<p>NAŠ ZNAK : funkcionalno zemljišče-rondo-sprememba</p>
	<p>INVESTITOR : OBČINA Gornja Radgona. Partizanska 13 9250 GORNJA RADGONA</p> <p>OBJEKT/LOKACIJA: FUNKCIONALNO ZEMLJIŠČE sprememba K.O. G. RADGONA</p> <p>NASLOV RISBE: KARTA d – GORNJA RADGONA</p> <p>ODG. PROJ. : VERA ŠINKO, univ. dipl. inž. arh. Identif. št.: ZAPS 0313 A podpis: </p> <p>VODJA PROJ.: BRUNČIČ JANEZ, dipl. inž. gradb. Identif. št.: G – 0674 podpis: </p>	<p>DATUM September 2012</p> <p>ŠT. PROJ. : PU-01/99-spr</p> <p>MERILO : 1 : 500</p>
<p>LIST ŠT. :</p>		<p>1</p>



Merilo: 1:1000

Ortofoto funkcionalnega zemljišča pri večstan. objektu Mariborska cesta 4, G. Radgona