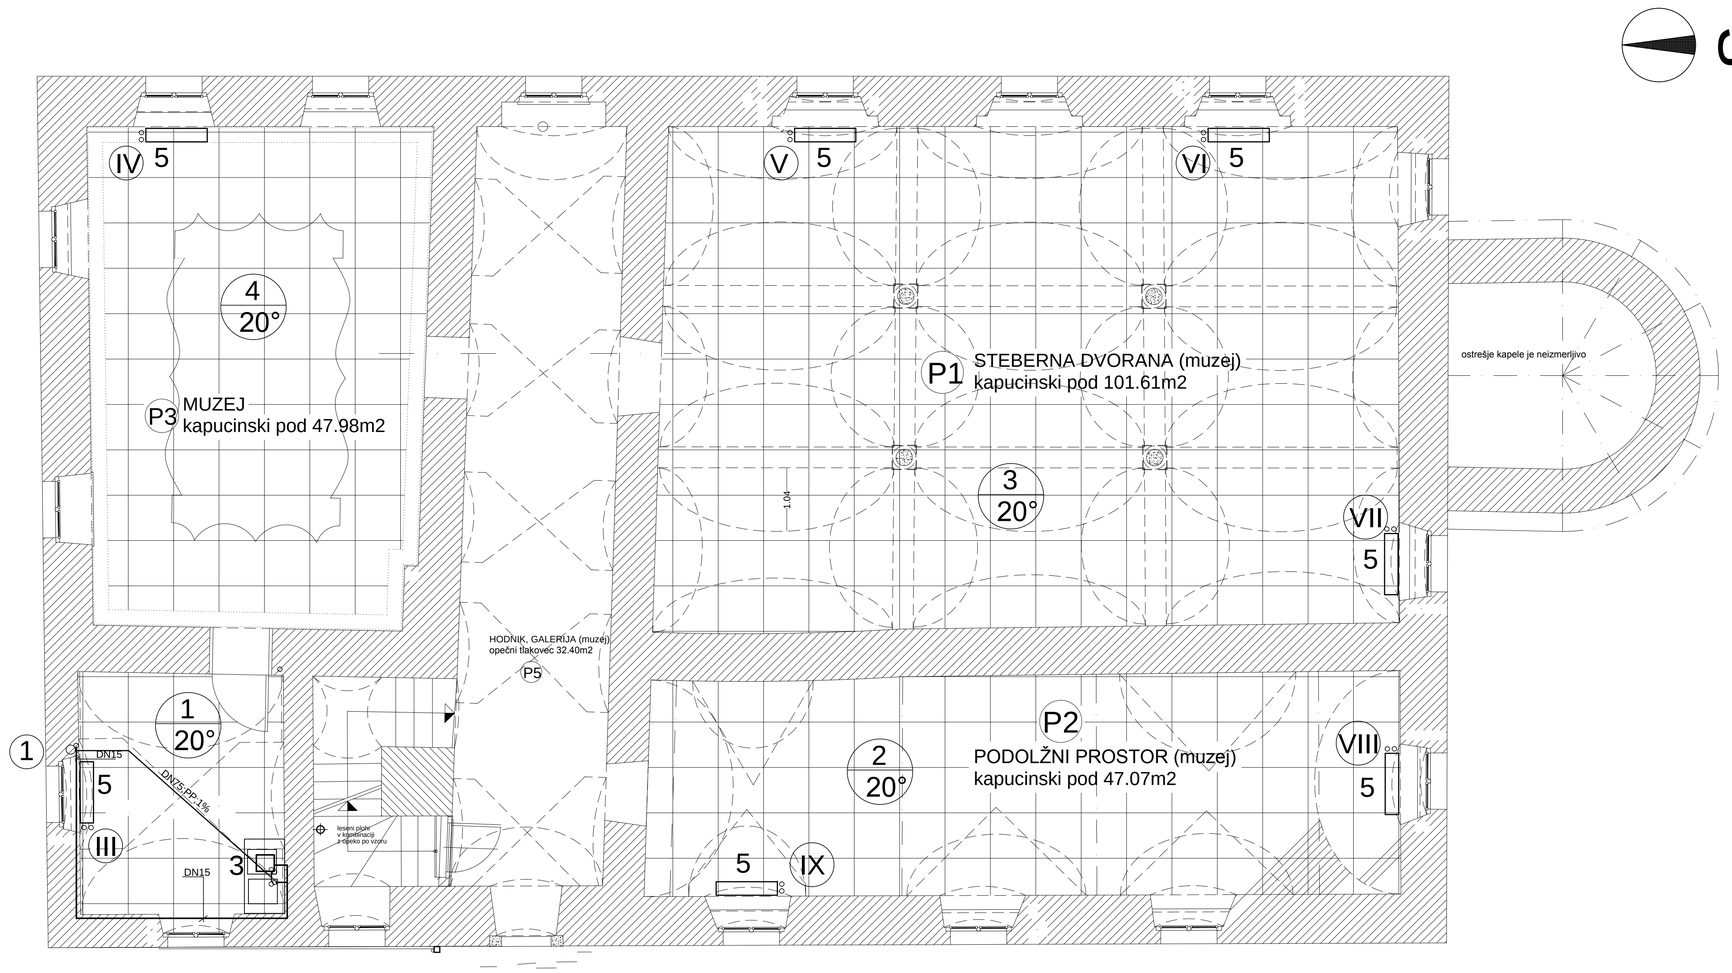


LEGENDA:

OGREVANJE IN PLIN:

5 Ventilatorski konvektor CARRIER 42N

VODOVOD:

3 Električni pretočni bojler THERMEX, 10l-v nadstropju novi


JANEZ REGORSEK ing. sp.
PROJEKTIRANJE IN KONSTRUIRANJE
9240 LJUTOMER,Fulneška 3
Tel./fax.:02/5831039
Indefikacijska stevilka: 0792


| | |
|---|---|
| Naročnik: Obcina Gornja Radgona, Partizanska 13, 9250 Gornja Radgona | |
| Objekt: REKONSTRUKCIJA IN PRENOVA OBJEKTA SPITAL | |
| Projekt:PZI | Sestavni del: STROJNE INSTALACIJE |
| Št.pr: 32/2010 | |
| Odgovorni vodja projekta: Janez BRUNČIČ, udig | Indefik.st.: G-0674 |
| Odgovorni projektant: Slavko ŠUŠTERŠIČ, udis | Indefik.st.: S-1580 |
| Pregledal: | |
| Vsebina: TLORIS NADSTROPJA | |
| Navezava na: | Merilo: 1:50 |
| Datum: november 2010 | St.lista: 2 |