
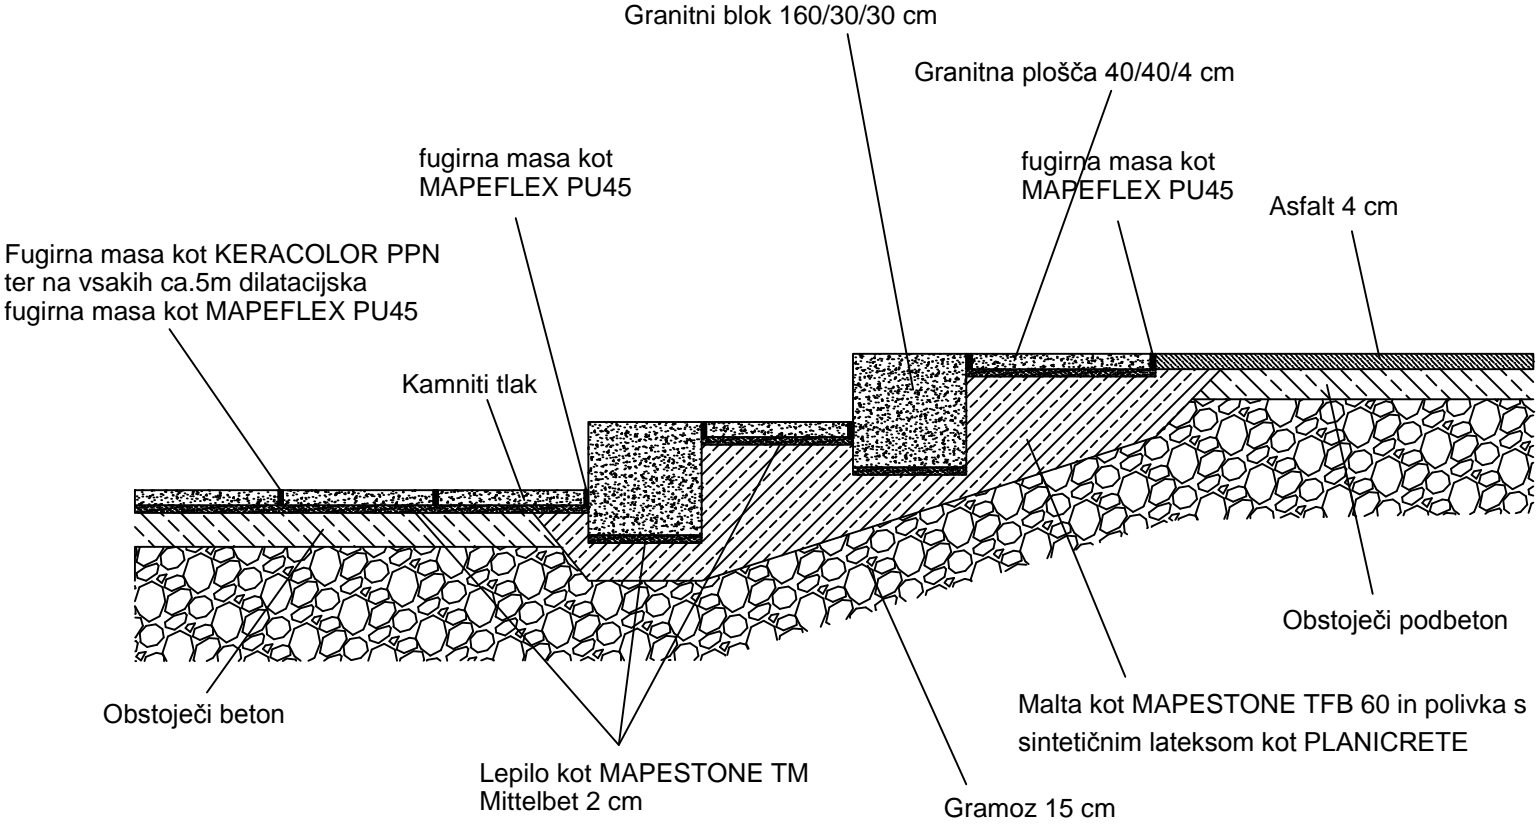


DETALJ D

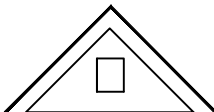

sprememba		opis spremembe		datum		podpis	
		PROJEKT-INVEST d.o.o., identif. št. 0047 Cankarjeva 12, G. Radgona tel.: 02 5 649 700, fax: 02 5 649 701 Email: projektinvest@telemach.net				NAŠ ZNAK : ŠPITAL-SITUACIJA-PZI 2012-ZU	
INVESTITOR :		OBČINA GORNJA RADGONA, PARTIZANSKA 13 9250 GORNJA RADGONA				DATUM : marec 2012	
OBJEKT/LOKACIJA:		ZUNANJA UREDITEV ŠPITALA K.O. GORNJA RADGONA				vrsta projektne dokumentacije PZI	
NAČRT :		ZUNANJE UREDITVE				ZA GRADNJO: REKONSTRUKCIJA	
NASLOV RISBE:		DETAJL D					
ODG. PROJ. :		ANDREJA JURC PAHOR, univ. dipl. inž. arh.				ŠT. PROJ. : PZI-043/10	
Identif. št.:		ZAPS 1121 A podpis:				MERILO : 1:20	
VODJA PROJ.:		BRUNČIČ JANEZ, dipl. inž. gradb.				LIST ŠT. :	
Identif. št.:		G - 0674 podpis:				6	