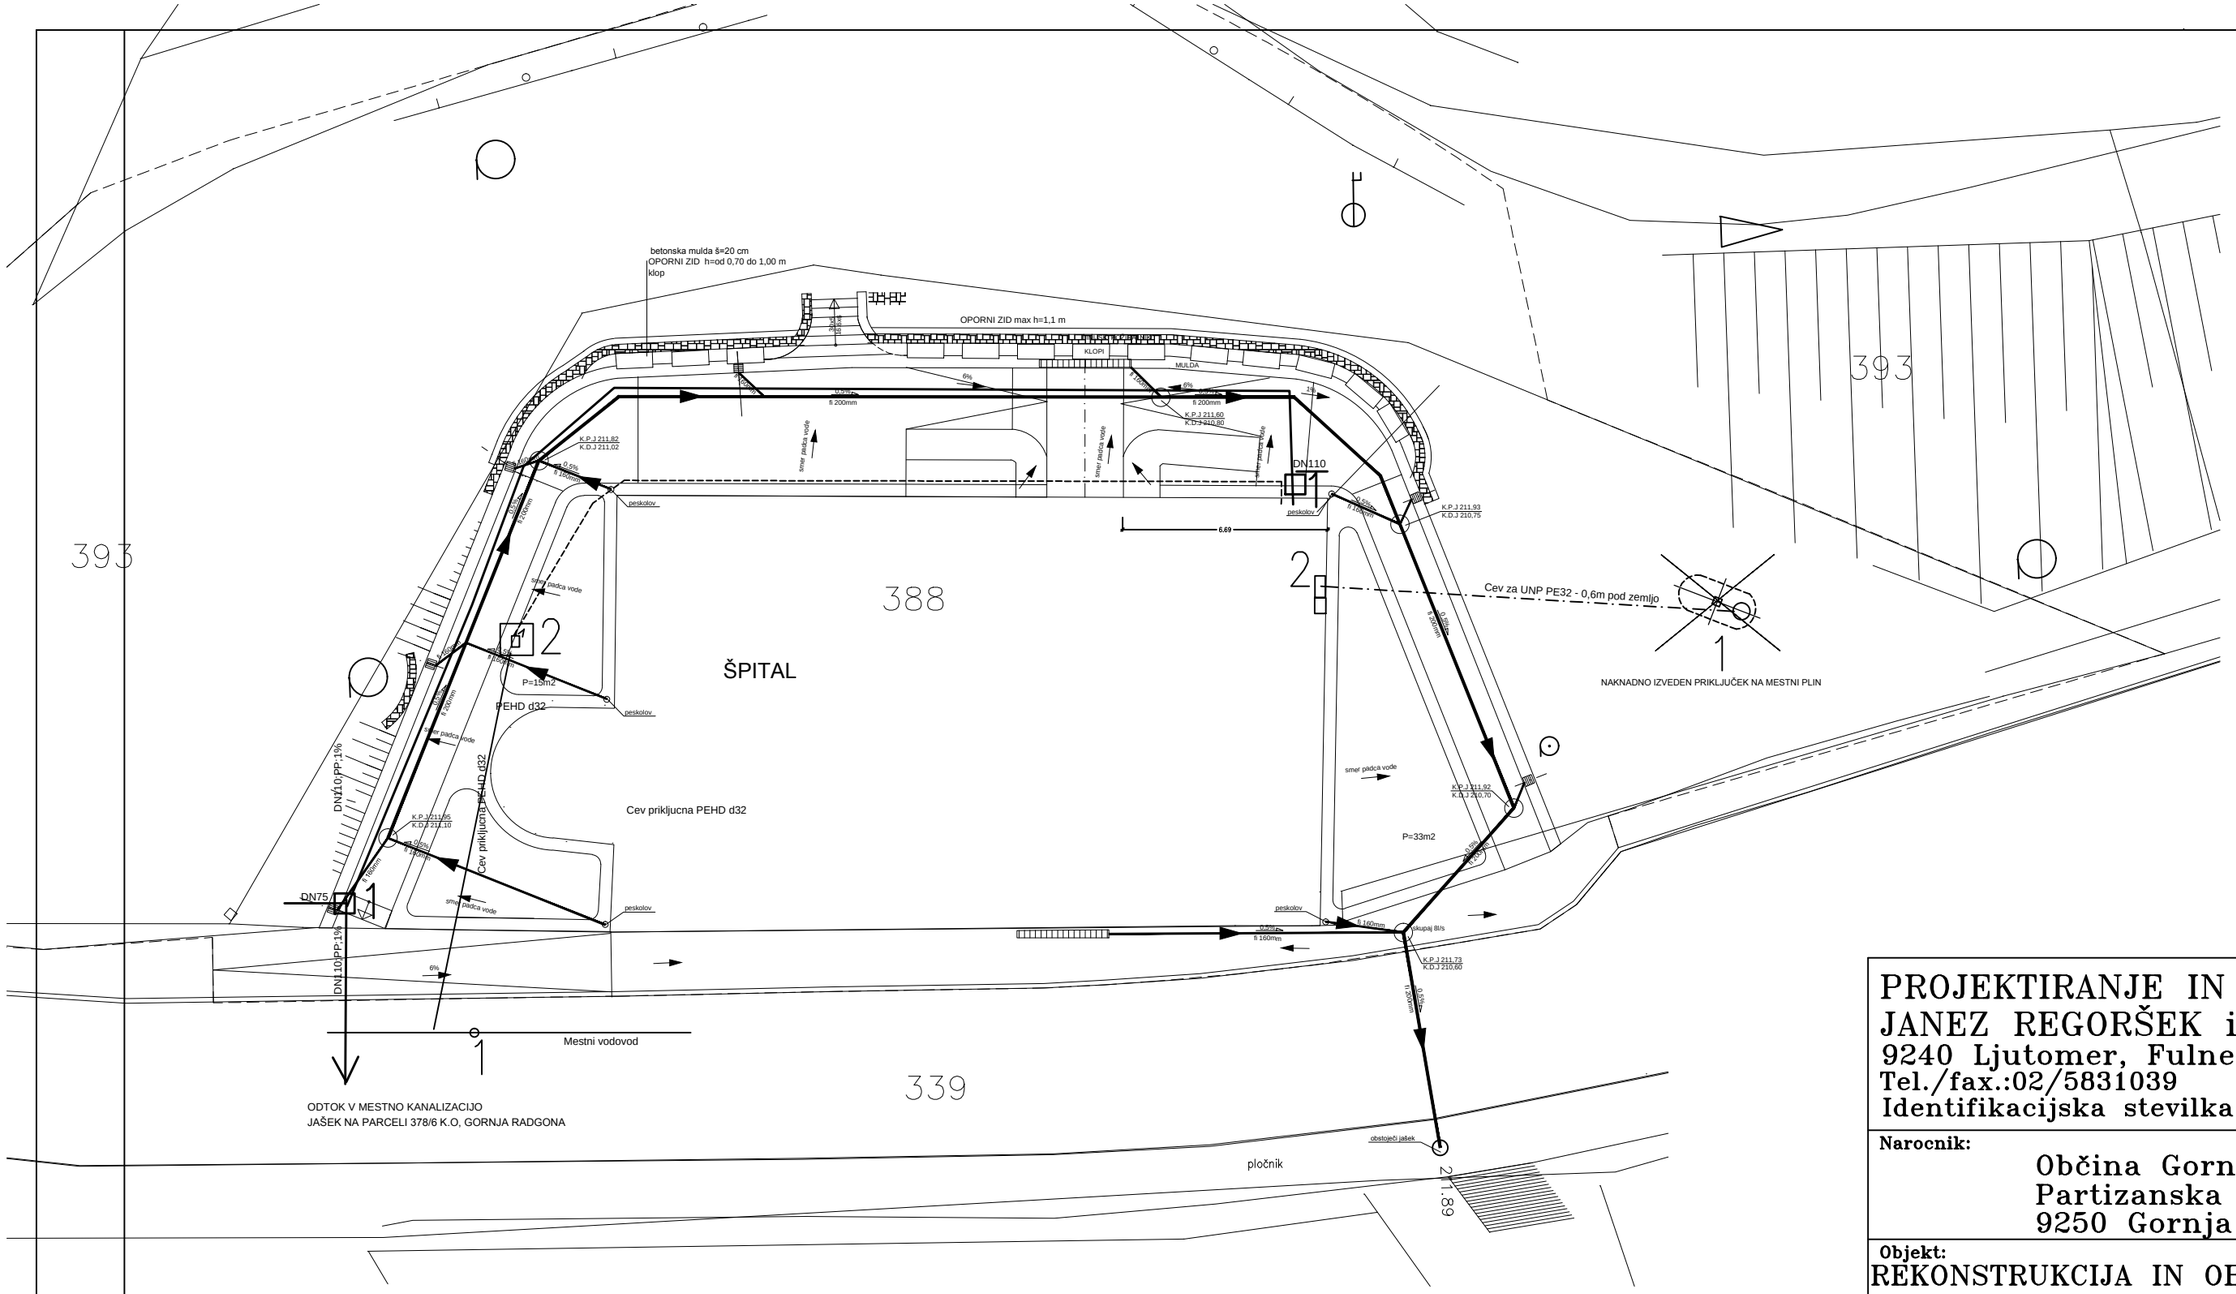

LEGENDA:

PLIN:

1 Cisterna za UNP plin – vkopana

2 Omarica s pozarno pipo DN25 in regulacijo

KANALIZACIJA:

1 Revizijski jasek 600x600mm

VODOVOD:

1 Navrtalno sedlo s cestno kapo

2 Vodomerni termo jasek 1000x1000x1800mm

PROJEKTIRANJE IN KONSTRUIRANJE
JANEZ REGORŠEK ing., s.p.
9240 Ljutomer, Fulneška 3
Tel./fax.:02/5831039
Identifikacijska stevilka: 0792

Narocnik:
Občina Gornja Radgona
Partizanska cesta 13
9250 Gornja Radgona

Objekt:
REKONSTRUKCIJA IN OBNOVA OBJ. SPITAL

Projekt: PZI	**Sestavni del:** STROJNE INSTALACIJE
St.načrta: 32/2010	
Odgovorni vodja projekta: Janez BRUNČIČ, udig	**Indefik.st.:** G–0674
Odgovorni projektant: Slavko ŠUŠTERŠIČ, udis	**Indefik.st.:** S–1580
Pregledal:	

Vsebina:
ZUNANJA UREDITEV

Navezava na:	**Merilo:** 1:200
Datum: november 2010	**St.lista:** 4