
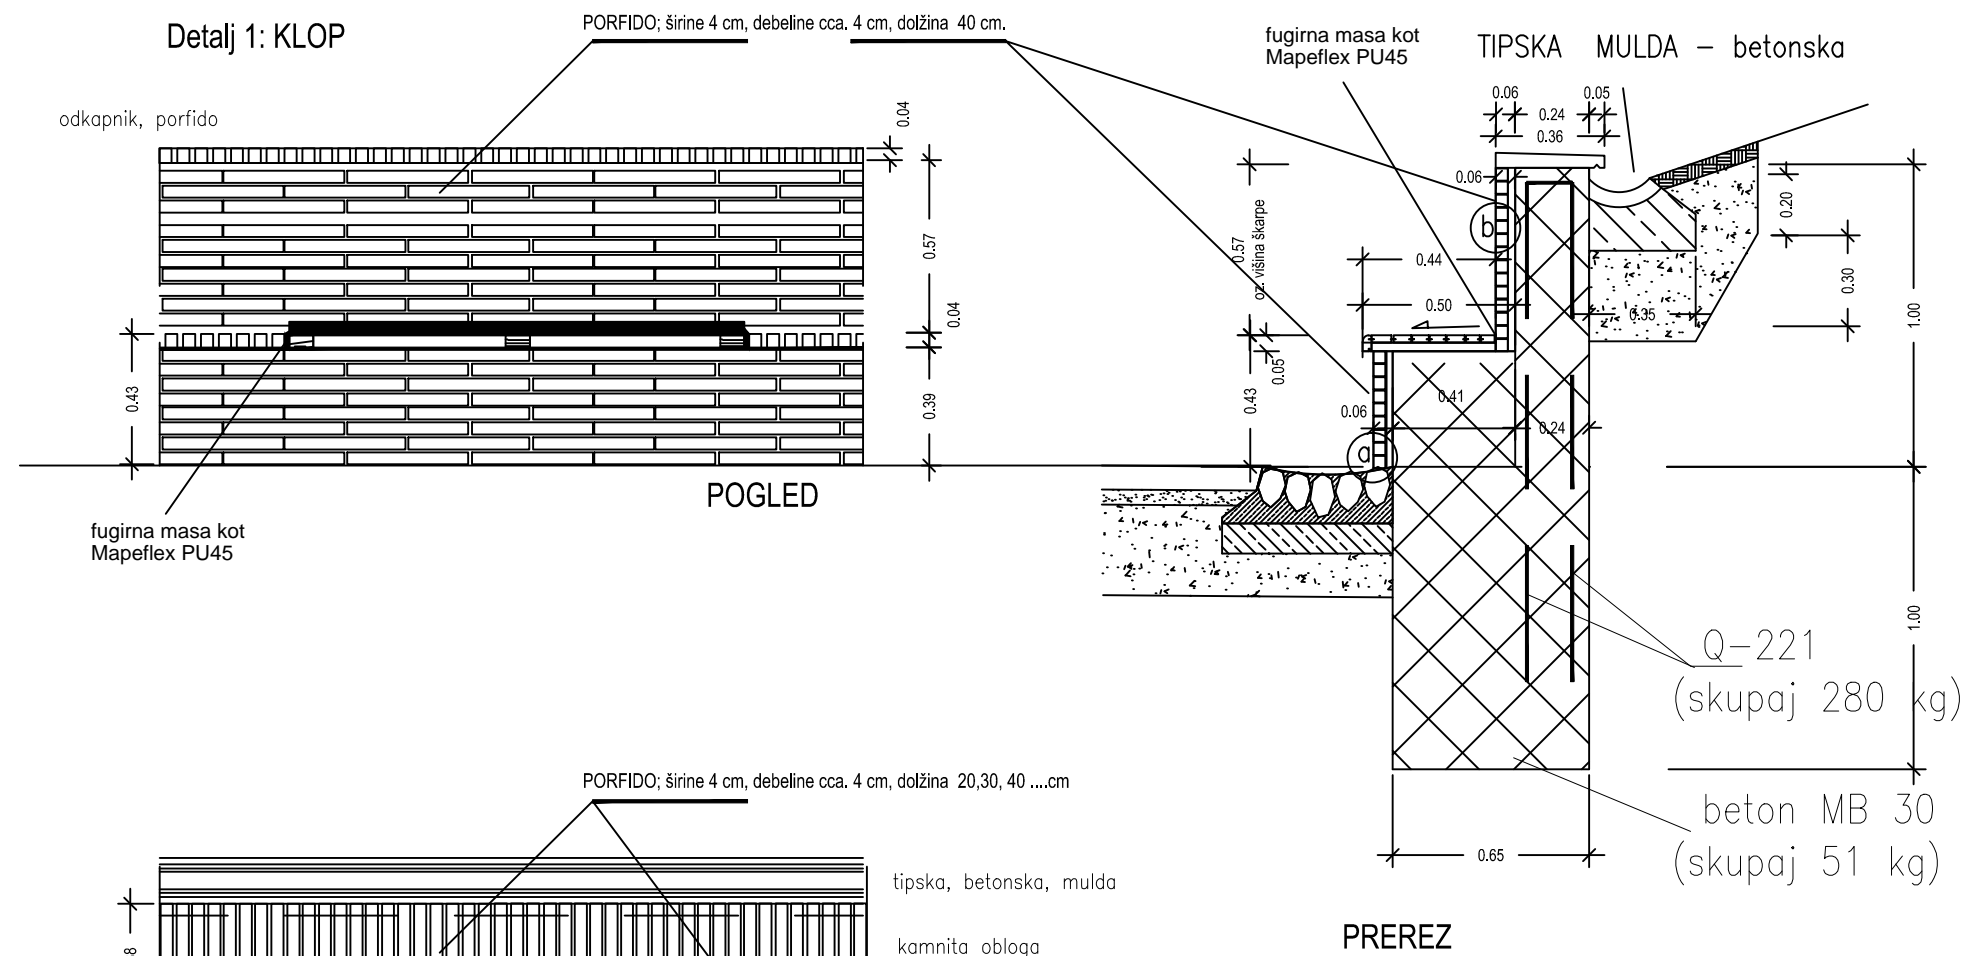


Detalj 1: KLOP

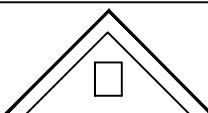

TLORIS

sprememba	opis spremembe	datum	podpis
	PROJEKT-INVEST d.o.o., identif. št. 0047 Cankarjeva 12, G. Radgona tel.: 02 5 649 700, fax: 02 5 649 701 Email: projektinvest@telemach.net		NAŠ ZNAK : ŠPITAL-SITUACIJA-PZI 2012-ZU
INVESTITOR :	OBČINA GORNJA RADGONA, PARTIZANSKA 13 9250 GORNJA RADGONA	DATUM : marec 2012	
OBJEKT/LOKACIJA:	ZUNANJA UREDITEV ŠPITALA K.O. GORNJA RADGONA	vrsta projektne dokumentacije <b>PZI</b>	
NAČRT :	ZUNANJE UREDITVE		ZA GRADNJO: <b>REKONSTRUKCIJA</b>
NASLOV RISBE:	DETAJL 1 – KLOP		
ODG. PROJ. :	ANDREJA JURC PAHOR, univ. dipl. inž. arh.	ŠT. PROJ. : PZI-043/10	
Identif. št.:	ZAPS 1121 A podpis:	MERILO : 1:25	
VODJA PROJ.:	BRUNČIČ JANEZ, dipl. inž. gradb.		
Identif. št.:	G – 0674 podpis:	LIST ŠT. : 5	