

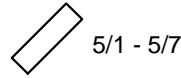
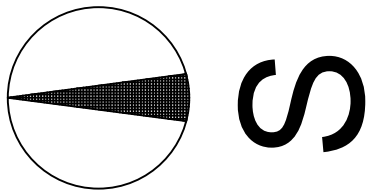



ostrešje kapele je neizmerljivo

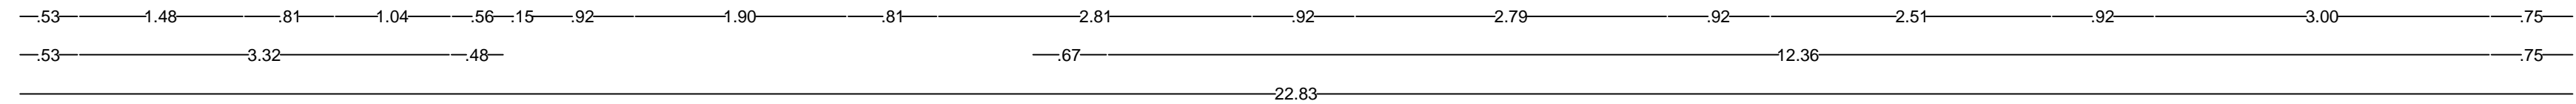

stoječa svetilka z možnostjo reguliranja z aluminijastim nastavljivim reflektorjem (kot Tisa svetila Targetti modulo L 1 x 200 W QT-DE 12.Rs7)

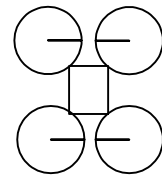

OBSTOJEČI LESTENEC

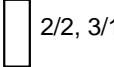

stenska svetilka za indirektno osvetlitev, z ohišjem iz visokokvalitetnega mavca (kot svetilke izvedene v prostoru K3, CASA, Kreativa art 4009)

LEGENDA:	
	Navadno stikalo
	Serijsko stikalo
	krizno stikalo
	Sobni termostat
	Domoфон zunanja enota
	SAtropna svetilka
	Stenska svetilka
	Vtičnica z zaščitnim kontaktom
	Trojna vtičnica z zašč. kontaktom
	Vtičnica z zašč. kontaktom in pokrovom
	Porabniški priključek
	Ventilator
	Stikalni blok (razdelilec)
	Domoфон notranja enota
	RJ-45 vtičnica univerzalnega ožičenja
	trifazna vtičnica z zaščitnim kontaktom
	varnostna svetilka
	Senzor gibanja

sprememba	opis spremembe	datum	podpis
WEGO Wolf Gregor s.p.	WEGO GREGOR WOLF s.p. Partizanska 13 GOR. RADGONA 9250 Gornja Radgona		
INVESTITOR :	OBČINA GORNJA RADGONA, PARTIZANSKA 13 9250 GORNJA RADGONA	DATUM : november 2010	NAŠ ZNAK : ŠPITAL-SOPRA- SPRAL MEMBAE PGD
OBJEKT/LOKACIJA:	REKONSTRUKCIJA IN PRENOVA OBJEKTA ŠPITAL K.O. GORNJA RADGONA	vrsta projektna dokumentacije P21	
NAČRT :	ELEKTROINSTALACIJE RAZSVETLJAVA	ZA GRADNJO:	REKONSTRUKCIJA
NASLOV RISBE:	TLORIS NADSTROPJA	ŠT. PROJ. :	PZI-043/10
ODG. PROJ. :	GREGOR Wolf udie	ŠT. NAC. :	E043/10
Identif. št.:	E - 1197	MERILLO :	1 : 50
VODJA PROJ.:	BRUNČIČ JANEZ, dipl. inž. gradb.	LIST ŠT. :	4.6.8.
Identif. št.:	G - 0674		