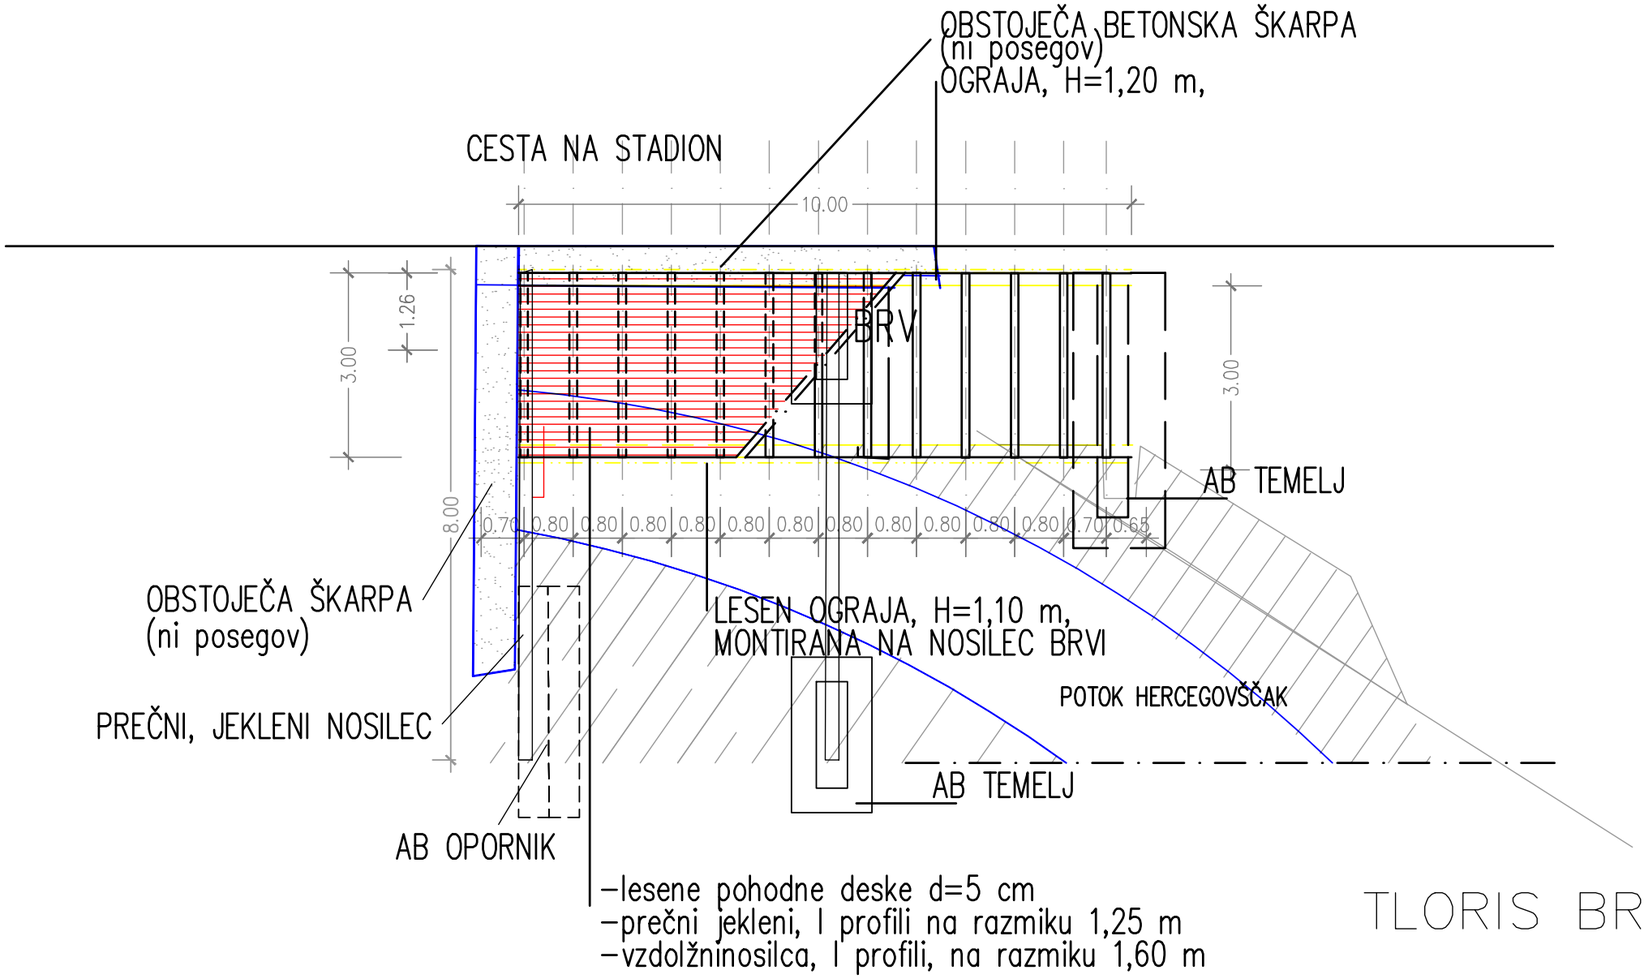

TLORIS BRVI

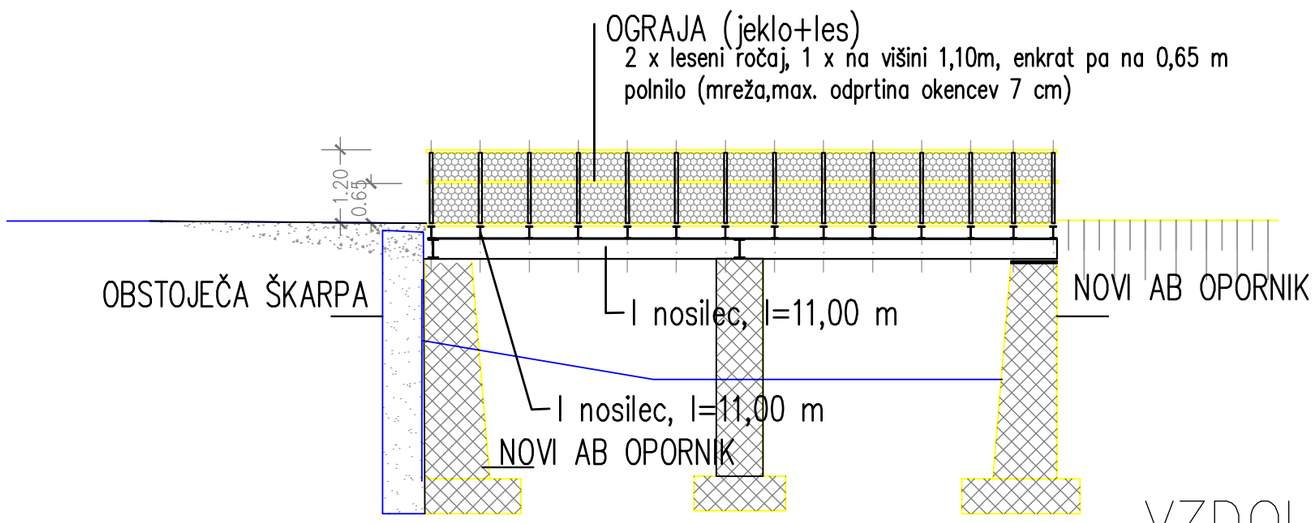

VZDOLŽNI PREREZ

BRV, nosilnost cca 2T
M 1:100