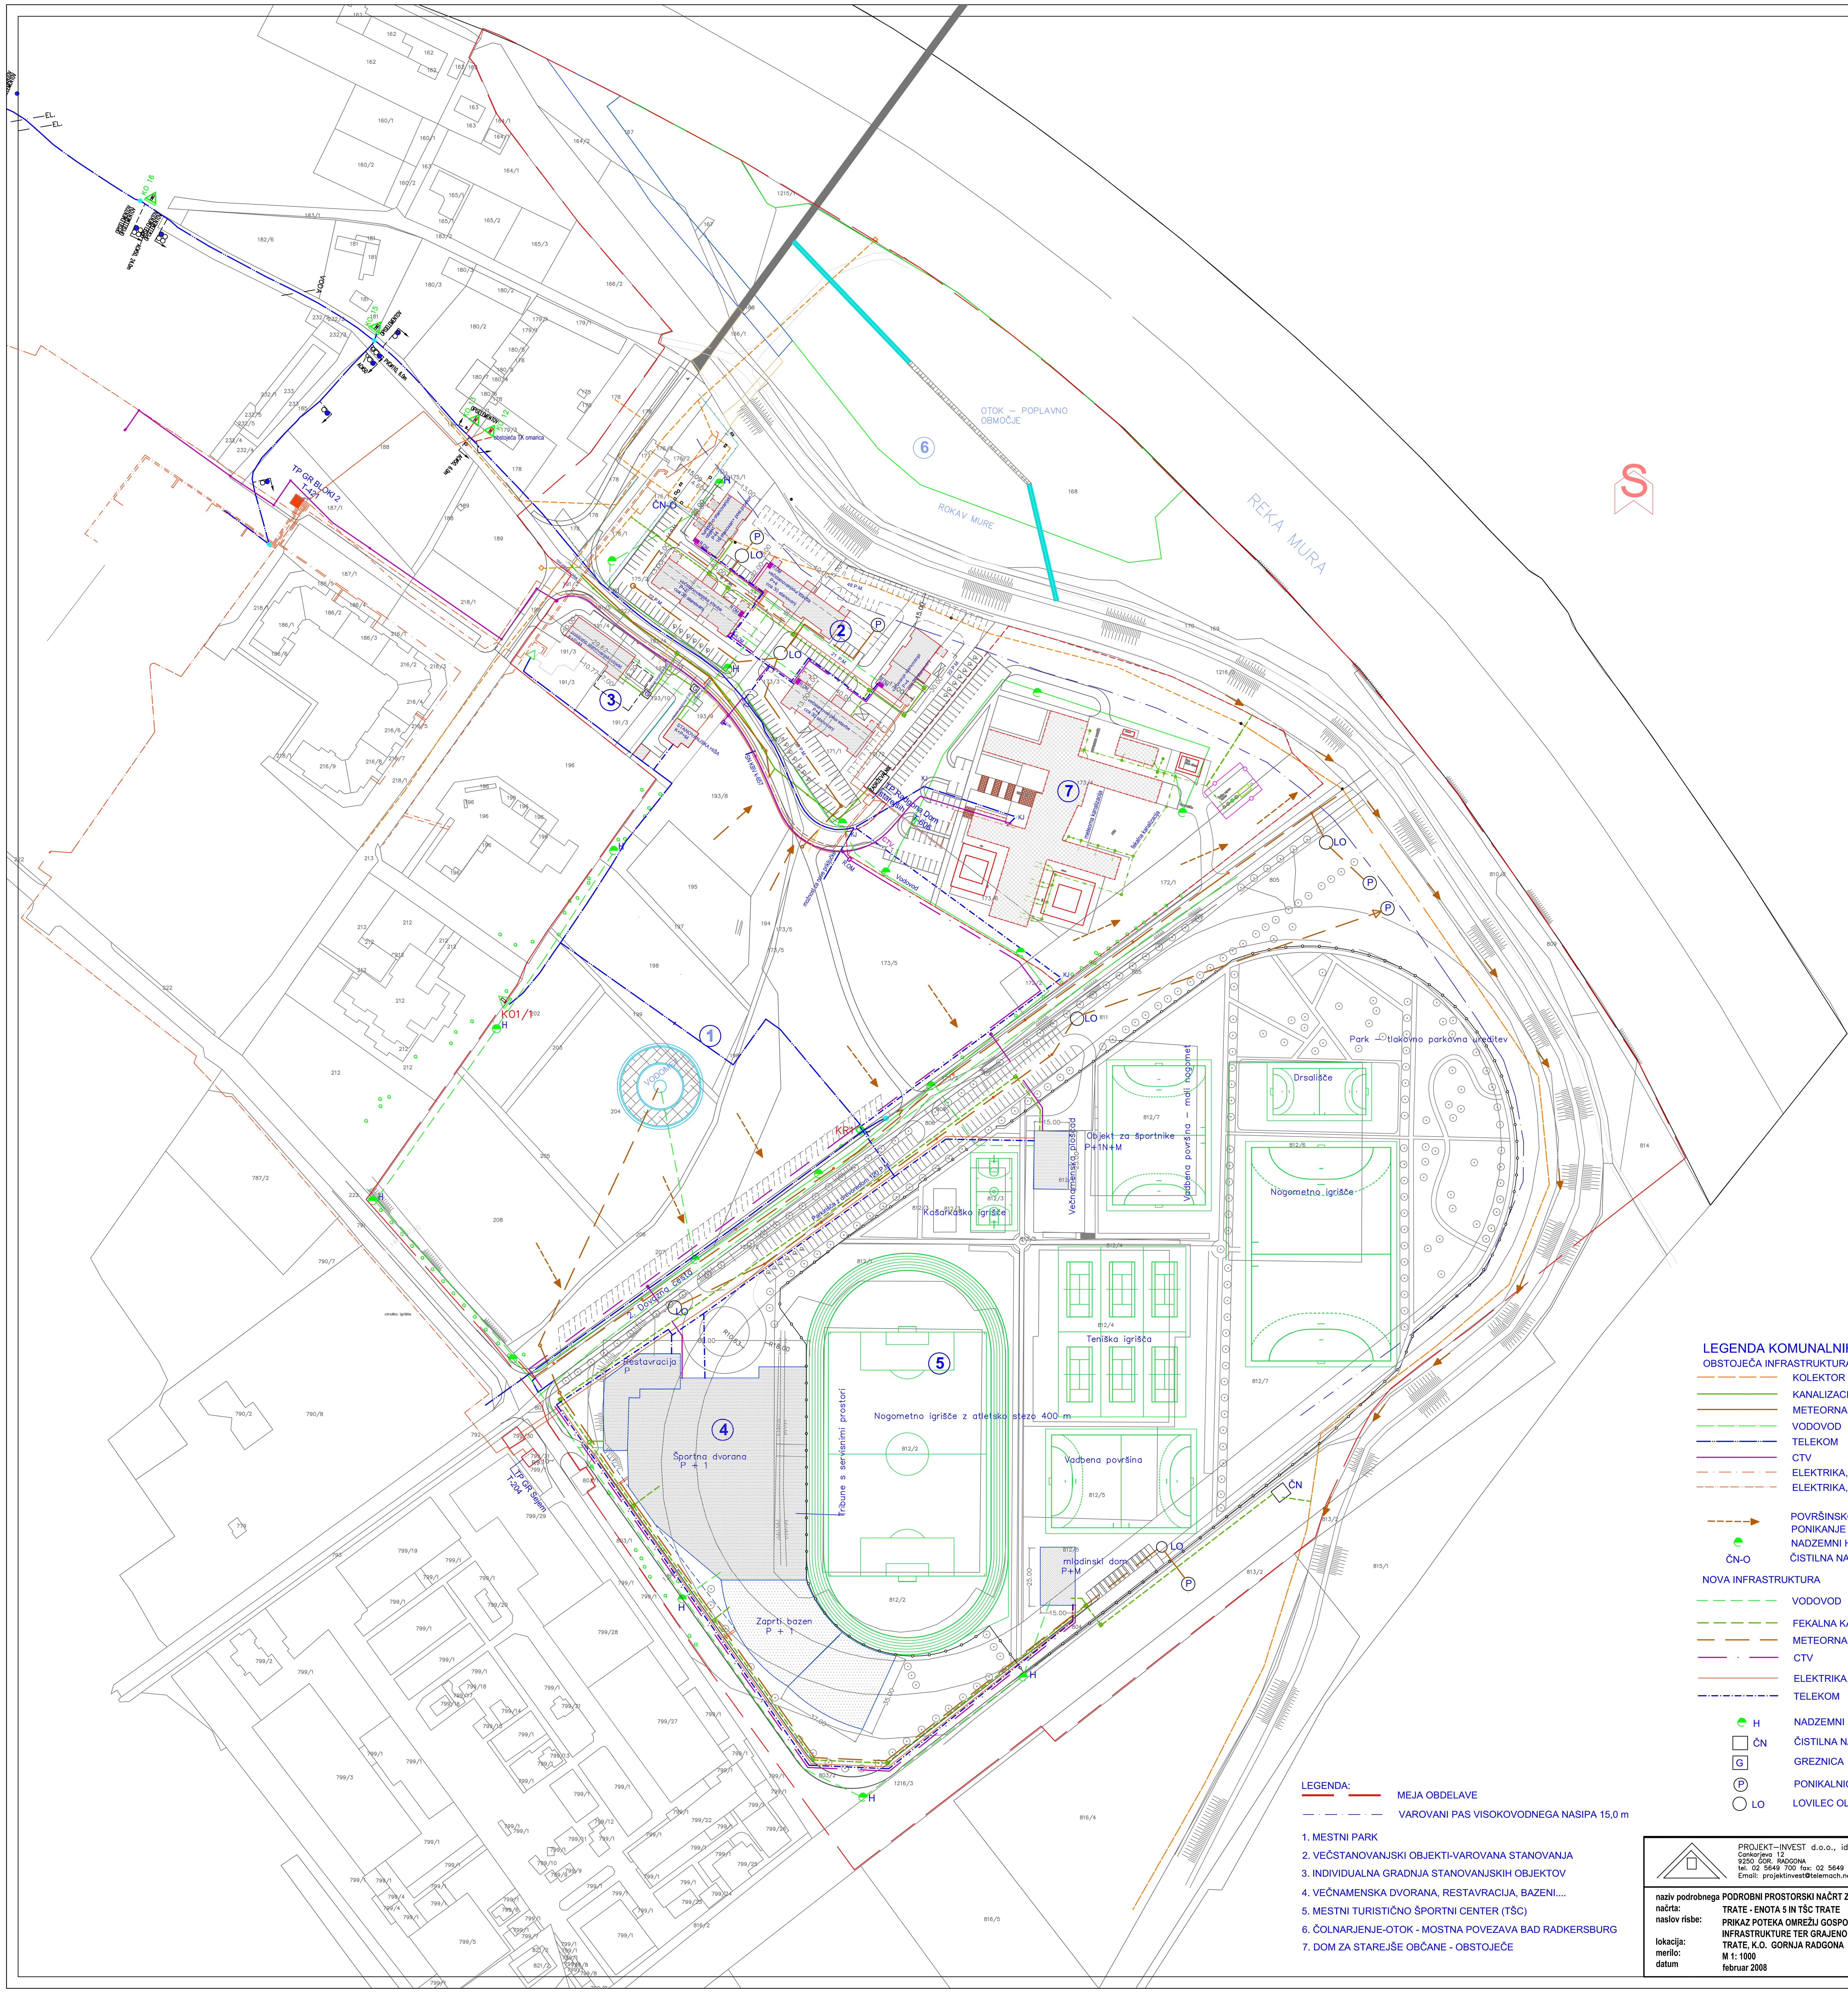

LEGENDA KOMUNALNIH VODOV

OBSTOJEČA INFRASTRUKTURA

- KOLEKTOR
- KANALIZACIJA
- METEORNA KANALIZACIJA
- VODOVOD
- TELEKOM
- CTV
- ELEKTRIKA, NN PRIKLJUČEK
- ELEKTRIKA,SN PRIKLJUČEK

- POVRŠINSKO ODVODNJAVANJE IN PONIKANJE V ZELENICAH METEORNIH VOD
- NADZEMNI HIDRANT - OBSTOJEČI
- ČN-O ČISTILNA NAPRAVA - OBSTOJEČA

NOVA INFRASTRUKTURA

- VODOVOD
- FEKALNA KANALIZACIJA
- METEORNA KANALIZACIJA
- CTV
- ELEKTRIKA, NOVI NN PRIKLJUČEK
- TELEKOM

- H NADZEMNI HIDRANT - PREDVIDENI
- ČN ČISTILNA NAPRAVA
- G GREZNICA
- P PONIKALNICA
- LO LOVILEC OLJ

LEGENDA:

- MEJA OBDELAVE
- VAROVANI PAS VISOKOVODNEGA NASIPA 15,0 m

1. MESTNI PARK
2. VEČSTANOVANJSKI OBJEKTI-VAROVANA STANOVANJA
3. INDIVIDUALNA GRADNJA STANOVANJSKIH OBJEKTOV
4. VEČNAMENSKA DVORANA, RESTAVRACIJA, BAZENI....
5. MESTNI TURISTIČNO ŠPORTNI CENTER (TŠC)
6. ČOLNARJENJE-OTOK - MOSTNA POVEZAVA BAD RADKERSBURG
7. DOM ZA STAREJŠE OBČANE - OBSTOJEČE

PROJEKT–INVEST d.o.o., identif. št. 0047
Cankarjeva 12
9250 GOR. RADGONA
tel. 02 5649 700 fax: 02 5649 701
Email: projektinvest@telemach.net

naš znak: komunalna infrastruktura

št. projekta: 053/07

naziv podrobnega načrta: PODROBNI PROSTORSKI NAČRT ZA OBMOČJE TRATE - ENOTA 5 IN TŠC TRATE

naslov risbe: PRIKAZ POTEKA OMREŽIJ GOSPODARSKE JAVNE INFRASTRUKTURE TER GRAJENO JAVNO DOBRO

lokacija: TRATE, K.O. GORNJA RADGONA

merilo: M 1: 1000

datum: februar 2008

ODGOVORNI PROSTORSKI NAČRTOVALEC:
VERA ŠINKO, univ. dipl. inž. arh.
Identif. št.: ZAPS 0313 A

VODJA IZDELAVE PODROBNEGA NAČRTA:
BRUNČIČ JANEZ, dipl. inž. gradb.
Identif. št.: G – 0674

list št. 7