


<div><div><div></div></div><div>PROJEKT-INVEST d.o.o., identif. št. 0047 Conkarjeva 12 9250 GOR. RADGONA tel. 02 5649 700 fax: 02 5649 701 Email: projektinvest@telecomi.net</div></div>		nas.znak: Beleginskoč Št.projekta: 053/07
naziv podrobnega načrta: naslov risbe:		ODGOVORNI PROSTORSKI NAČRTOWALEC: VEJA SINKO, univ. dipl. inž. arh. identif. št.: ZVS 0313 A
LOKACIJA: M 1: 2000 datum		TRATE, K.O. GORNJA RADGONA februar 2008
LOKACIJA: M 1: 2000 datum		VOJNA IZDELAVE PODROBNEGA NAČRTA: BRUNČIČ JANEŽ, dipl. inž. grob. identif. št.: G - 0674
		8

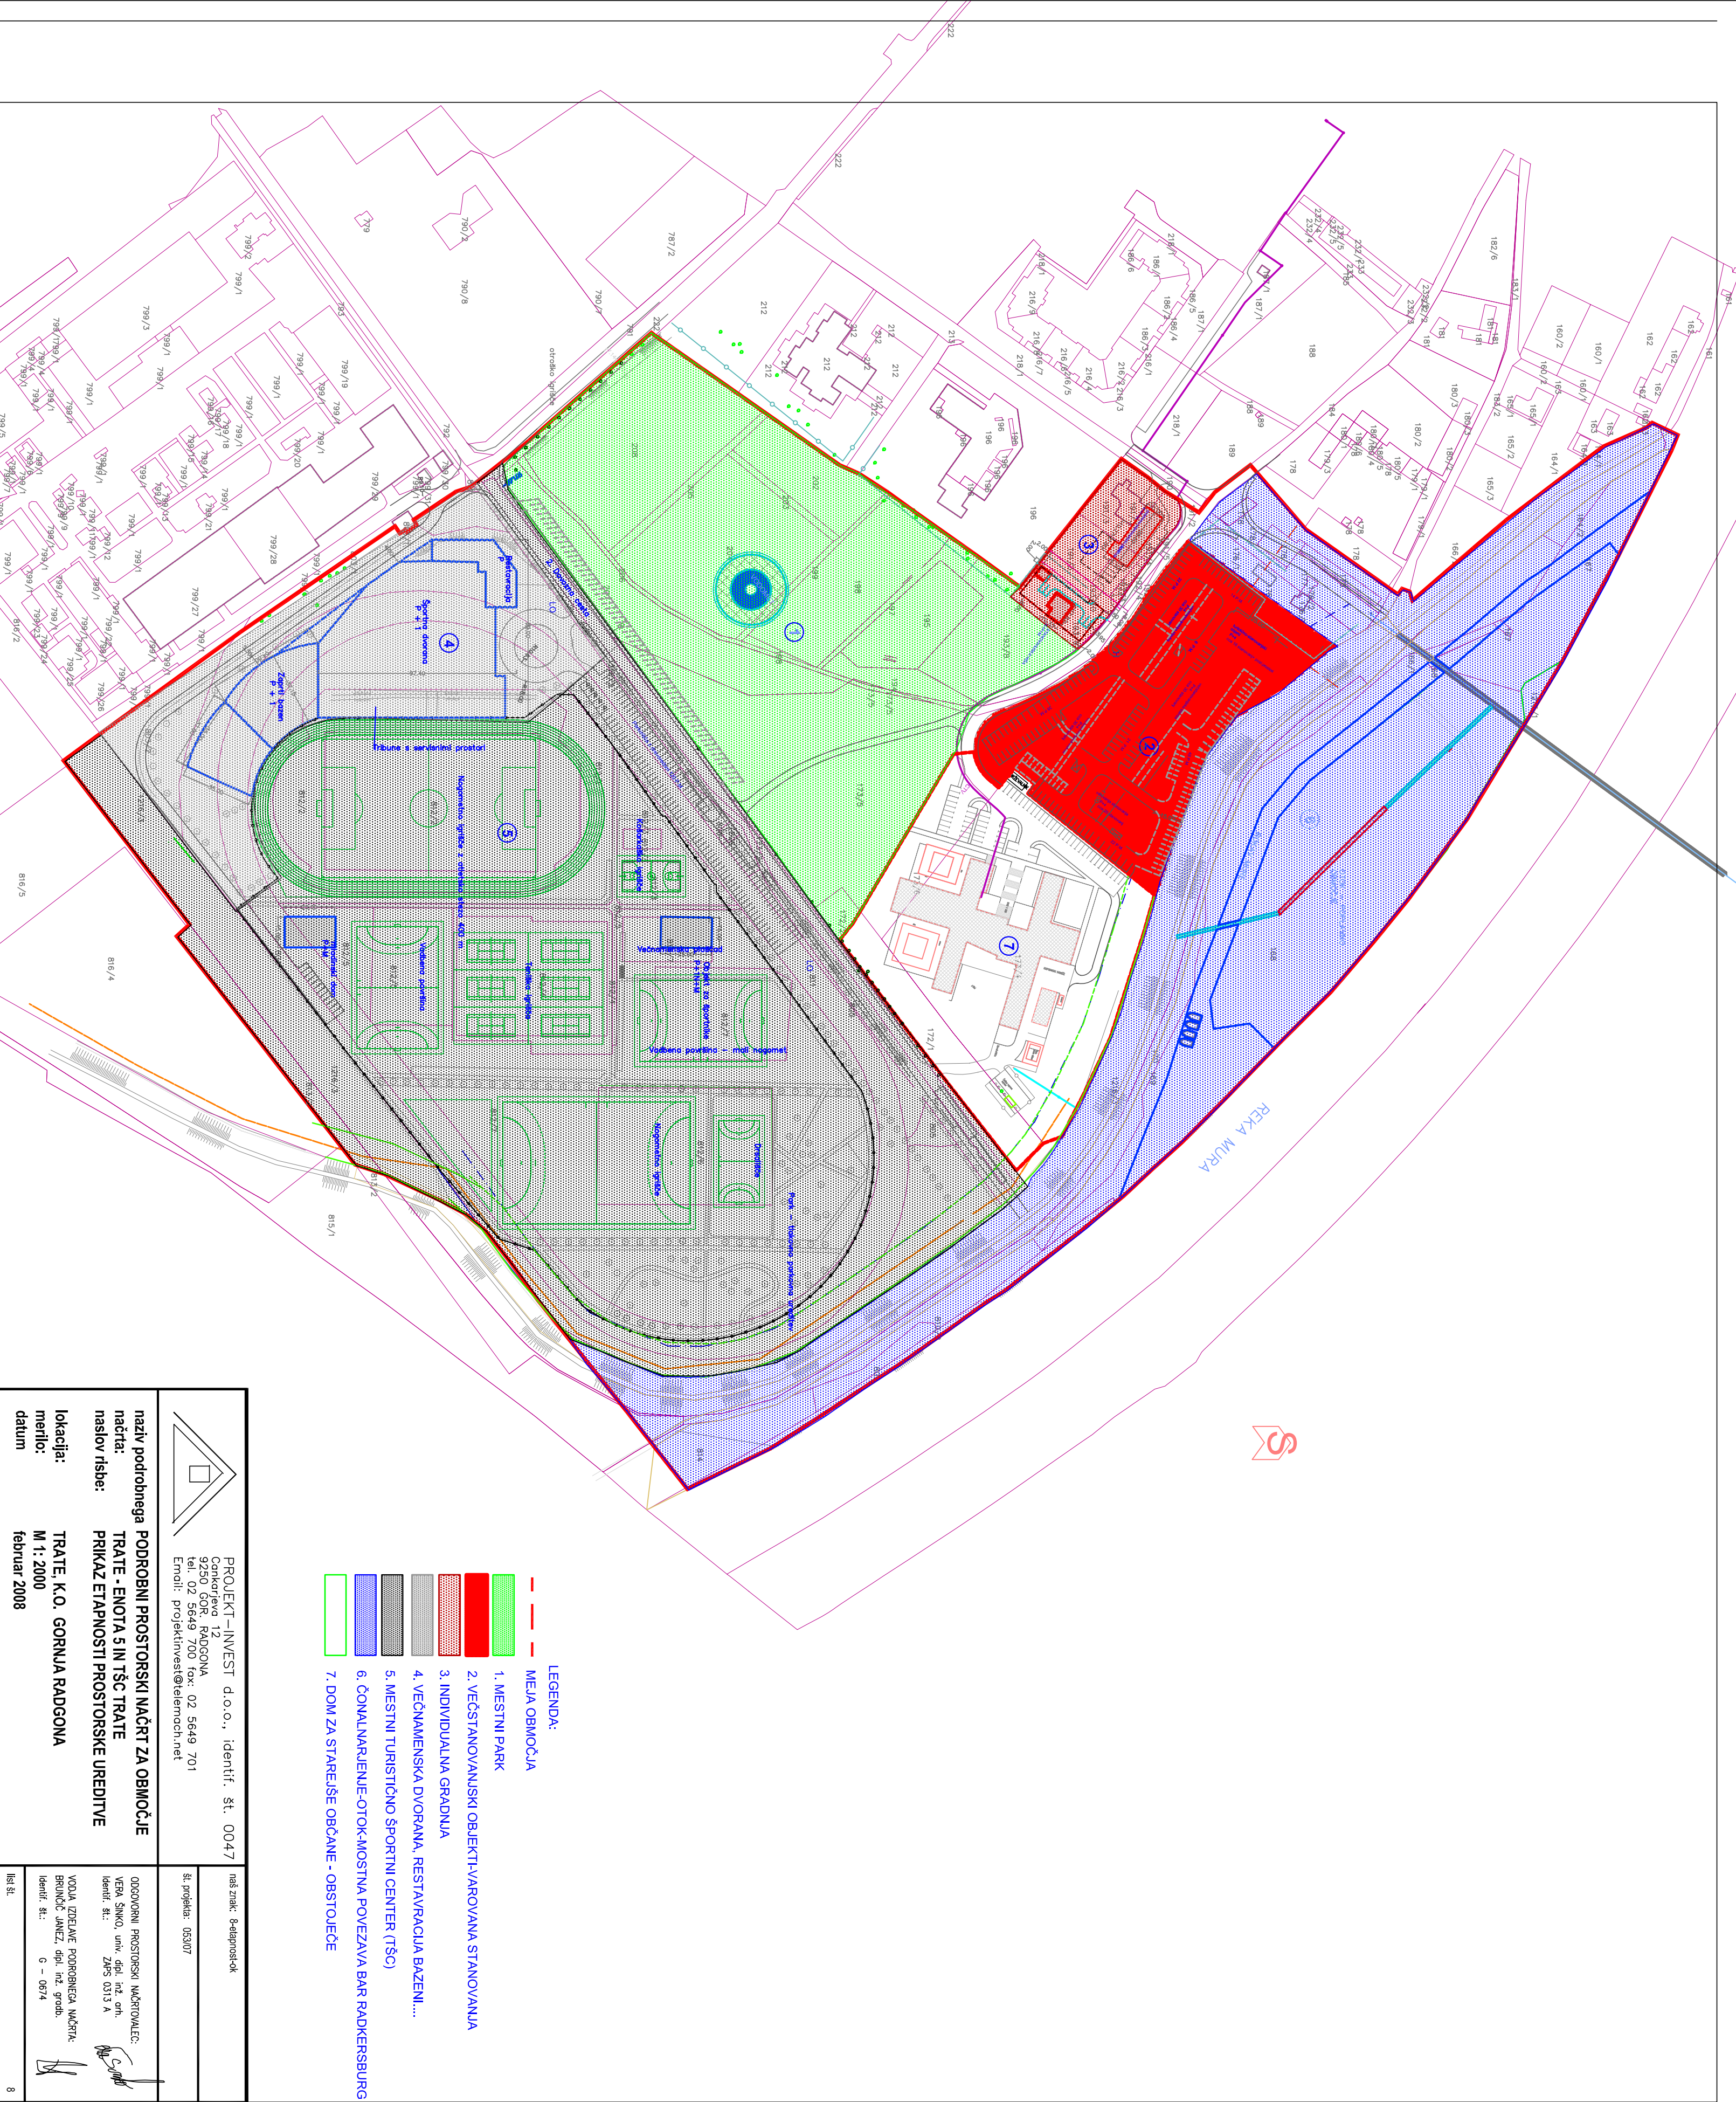

- LEGENDA:
- 1. MESTNI PARK
 - 2. VEČSTANOVANJSKI OBJEKT/IAROVANA STANOVANJA
 - 3. INDIVIDUALNA GRADNJA
 - 4. VEČNAMENSKA DVORANA, RESTAVRACIJA BAZENI...
 - 5. MESTNI TURISTIČNO ŠPORTNI CENTER (TŠC)
 - 6. ČONALNARJENJE OTOK-MOSTNA POVEZAVA BAR RADKERSBURG
 - 7. DOM ZA STAREJŠE OBČANE - OBSTOJEČE