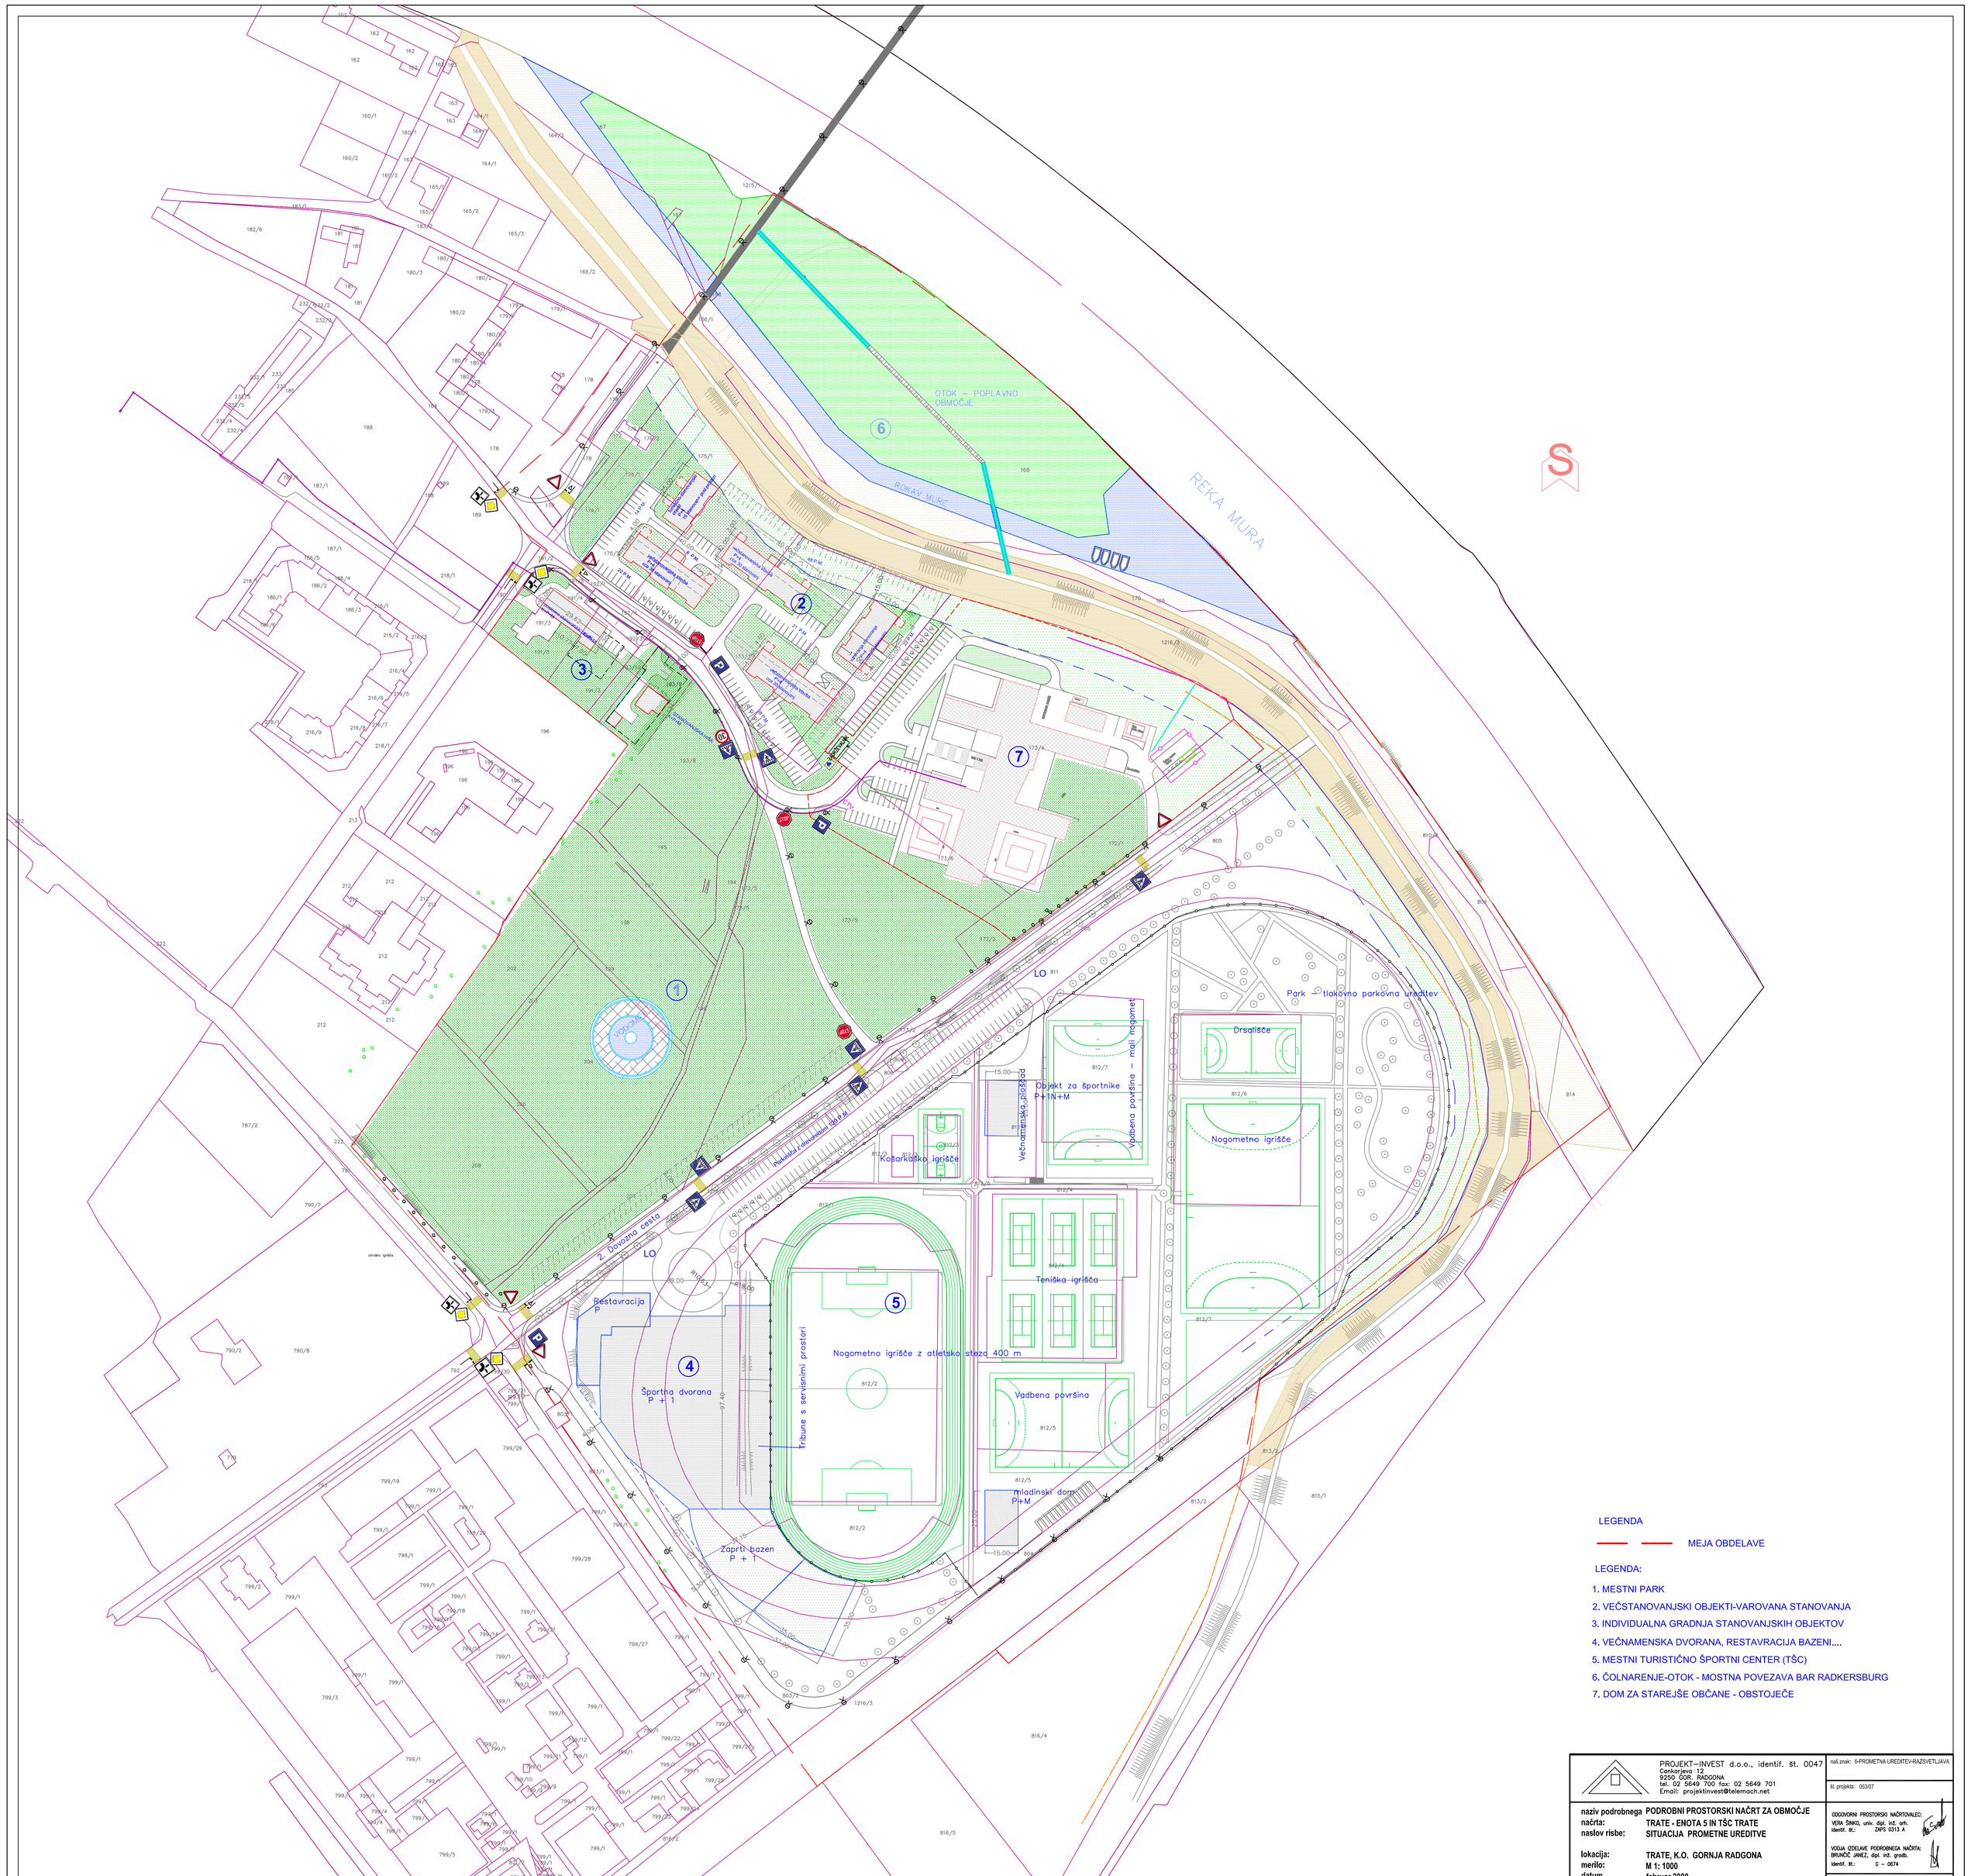
REKA MURA
ROKAV MURE
OTOK – POPLAVNO OBMOČJE
6
1
2
3
4
5
7
LO
Večnamenska dvorana P+N+M
Objekt za športnike P+N+M
Vadbena površina – mali nogomet
Park – tlakovna parkovna ureditev
Drsališče
Nogometno igrišče
Košarkarska igrišča
Teniška igrišča
2. lokalna cesta
Restavracija P
Športna dvorana P + 1
Nogometno igrišče z atletsko stezo 400 m
Tribune s servisnimi prostori
Vadbena površina
Mladinski dom P+M
Zaprti bazen P + 1
Kolesarska steza
Kolesarska steza
Kolesarska steza