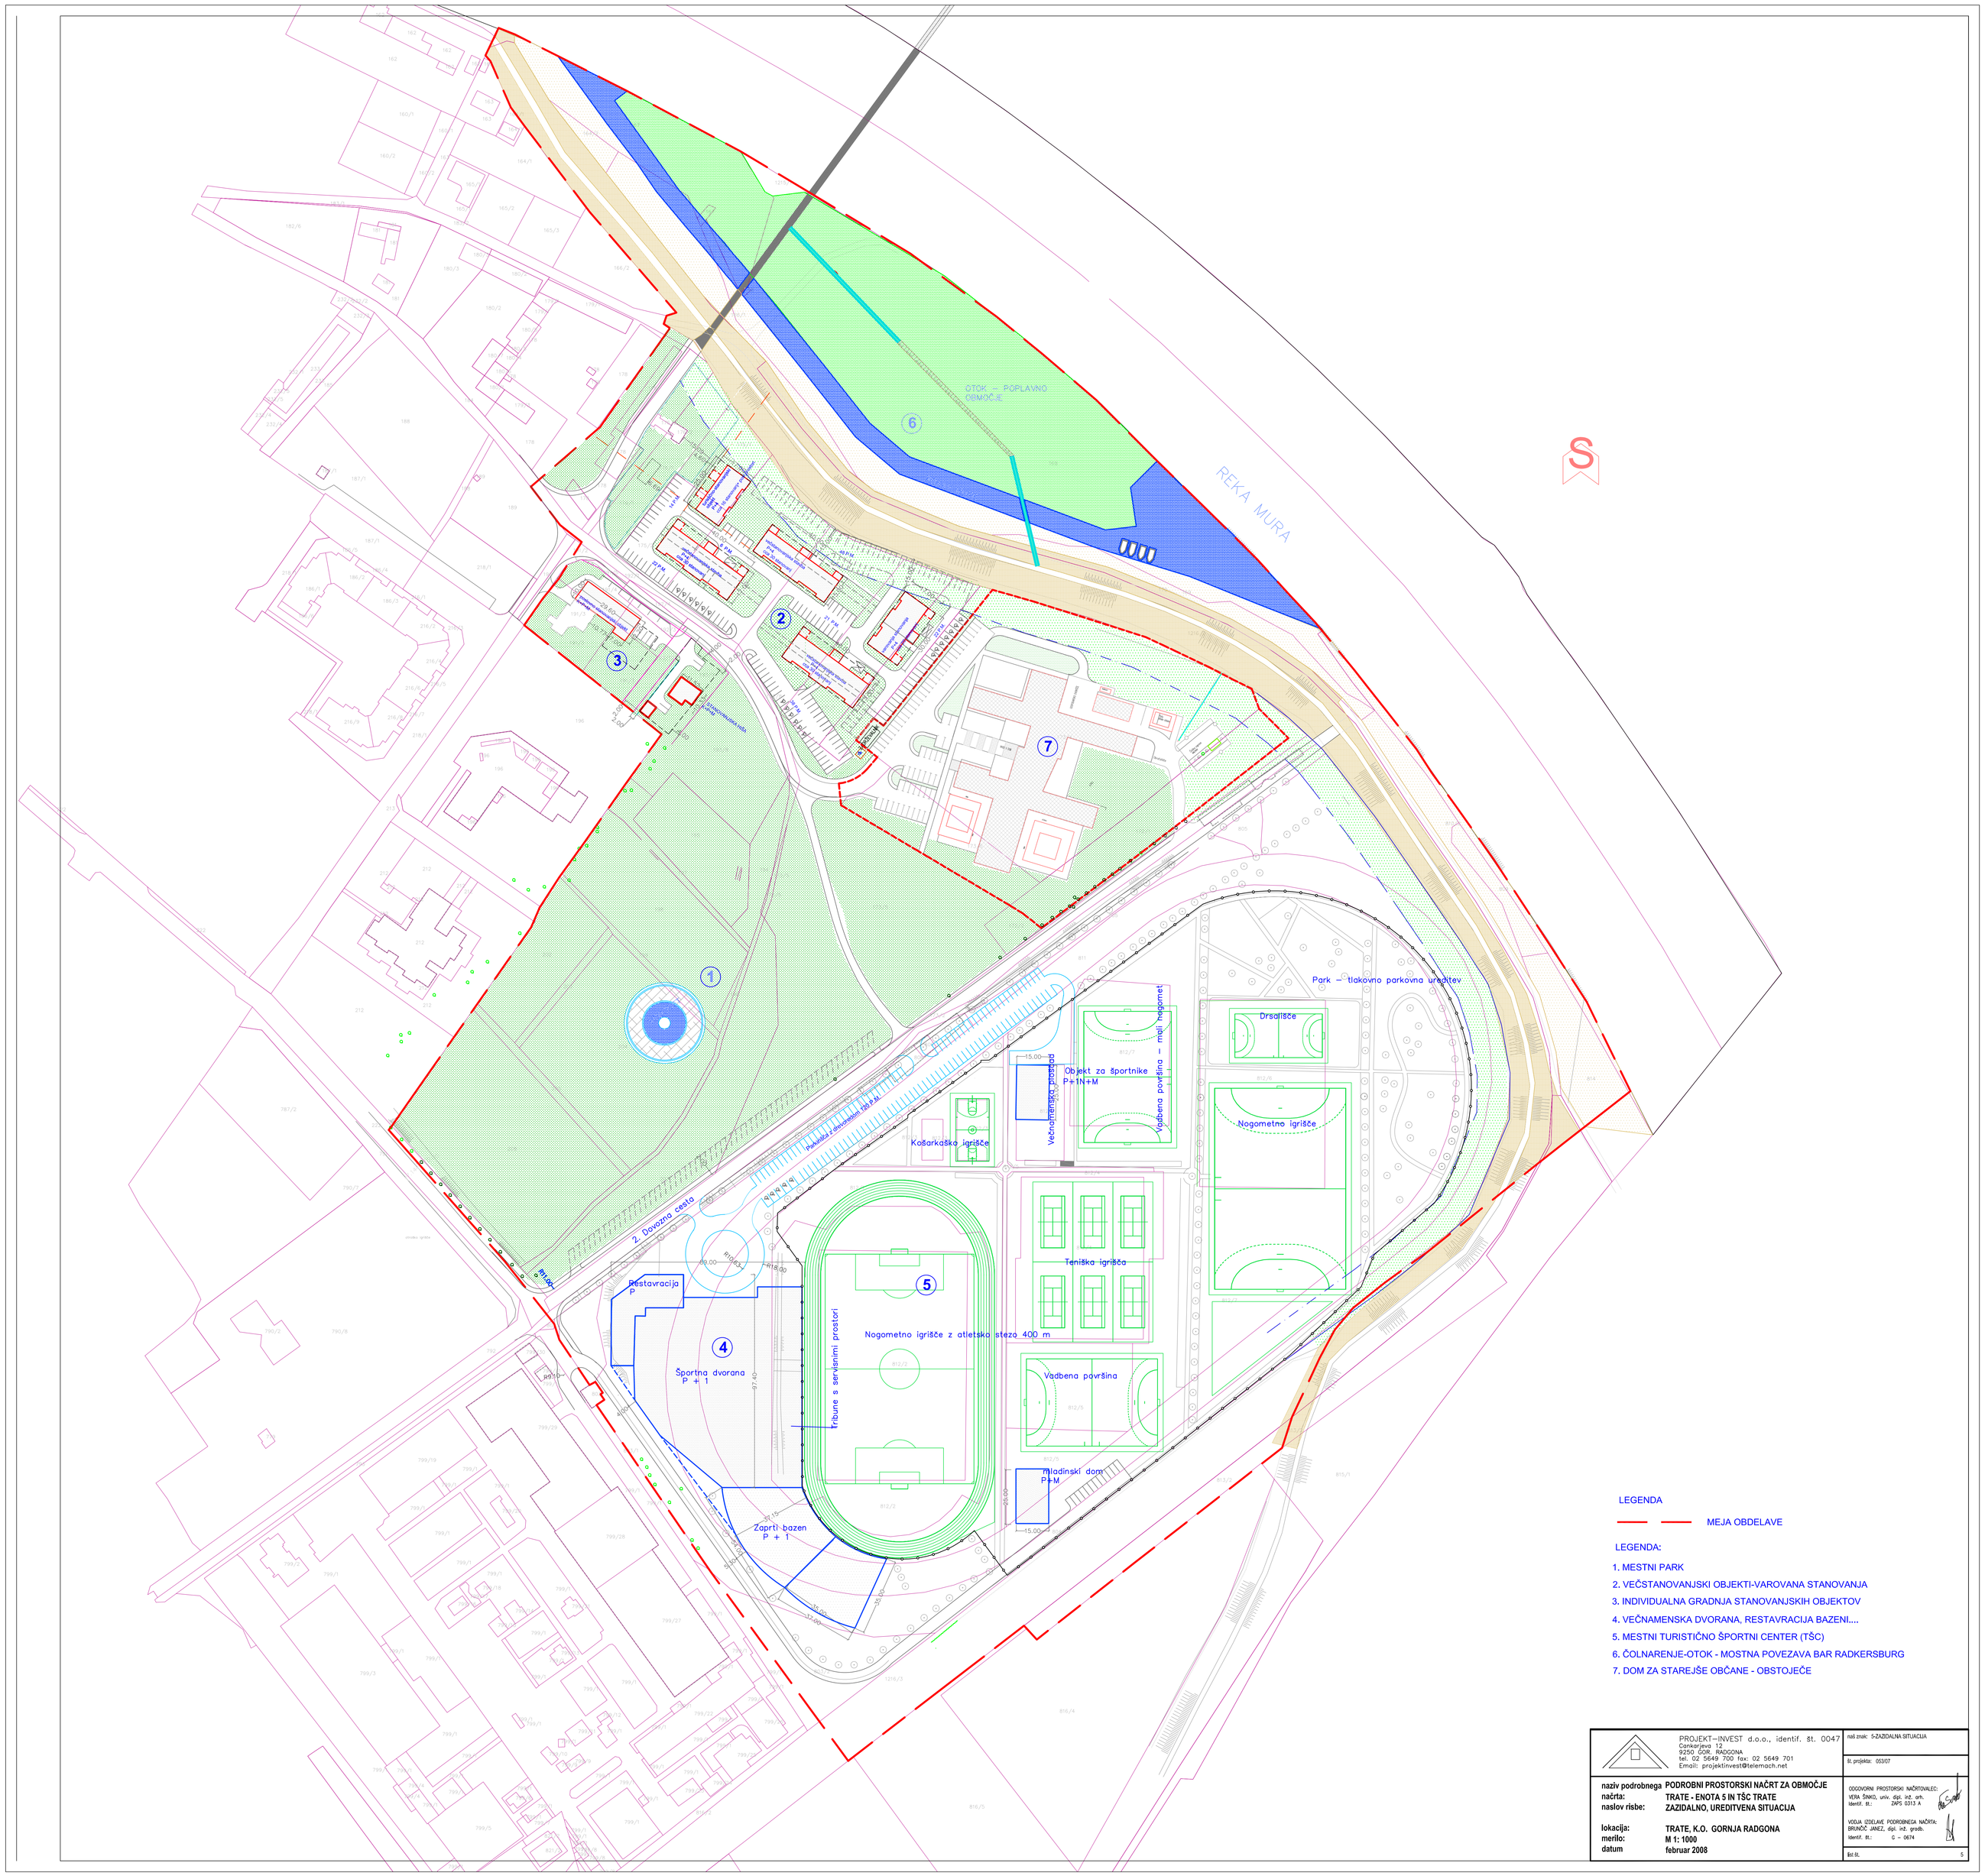

LEGENDA

MEJA OBDELAVE

LEGENDA:

1. MESTNI PARK
2. VEČSTANOVANJSKI OBJEKTI-VAROVANA STANOVANJA
3. INDIVIDUALNA GRADNJA STANOVANJSKIH OBJEKTOV
4. VEČNAMENSKA DVORANA, RESTAVRACIJA BAZENI....
5. MESTNI TURISTIČNO ŠPORTNI CENTER (TŠC)
6. ČOLNARENJE-OTOK - MOSTNA POVEZAVA BAR RADKERSBURG
7. DOM ZA STAREJŠE OBČANE - OBSTOJEČE

PROJEKT–INVEST d.o.o., identif. št.: 0047
Cankarjeva 12
9250 ČRN. RADGONA
tel. 02 5649 700 fax: 02 5649 701
Email: projektinvest@telemach.net

naziv podrobnega načrta:	PODROBNI PROSTORSKI NAČRT ZA OBMOČJE
naslov risbe:	TRATE - ENOTA 5 IN TŠC TRATE ZAZIDALNO, UREDITVENA SITUACIJA
lokacija:	TRATE, K.O. GORNJA RADGONA
merilo:	M 1: 1000
datum	februar 2008

nal.znak: 5-ZAZIDALNA SITUACIJA

št.projekta: 05307

ODGOVORNI PROSTORSKI NAČRTOVALEC:
VERA ŠIMKO, uni. dipl. inž. arh.
identif. št.: ZAPS 0313 A

VODJA IZDELAVE PODROBNEGA NAČRTA:
BRANKO JANEZ, dipl. inž. grafik.
identif. št.: G – 0674

list št. 5