

A.O. Gornja Radgona

LEGENDA


- katastrski načrt
- meja katastrske občine
- meja območja občinskega podrobnega prostorskega načrta
- meja območja območja enote urejanja prostora
- SSm mešane stanovanjske površine
- SS stanovanjske površine
- SK površine podeželskega naselja
- CU osrednja območja centralnih dejavnosti
- CD druga območja centralnih dejavnosti
- IG gospodarske cone
- IK površine z objekti za kmetijsko proizvodnjo
- BD površine drugih območij
- ZS površine za oddih, rekreacijo in šport
- ZD druge urejene zelene površine
- PC površine cest
- PŽ površine železnic
- K1 najboljša kmetijska zemljišča
- K2 druga kmetijska zemljišča
- G gozdna zemljišča
- VC celinske vode



ZEU družba za načrtovanje in inženiring d.o.o.
 Ulica Staneta Rozmana 5, SI-9000 Murska Sobota, Slovenija
 Tel. +386 25341310, Faks +386 25341084, E-naslov: zeu@zeu.si, Internet: http://www.zeu.si

Investitor: GPR inženiring d.o.o. Leskoškova cesta 9e, 1000 Ljubljana	Odgovorni prostorski načrtovalec: Leon Cigüt, univ. dipl. inž. arh. ZAPS 1661 A
Pripravljalavec: Občina Gornja Radgona Partizanska cesta 13, 9250 Gornja Radgona	Sodelavec: Alenka Šumak, univ. dipl. inž. kraj. arh.
Naziv: Občinski podrobni prostorski načrt za del enote urejanja prostora GR 36	Grafični načrt: Izsek iz grafičnega načrta kartografskega dela občinskega prostorskega načrta s prikazom lege prostorske ureditve na širšem območju


Številka: OPPN-2/19	Datum: avgust 2019	Merilo: 1 : 2000	Datum geodetskega načrta: marce 2018	Številka lista: 1
------------------------	-----------------------	---------------------	---	----------------------

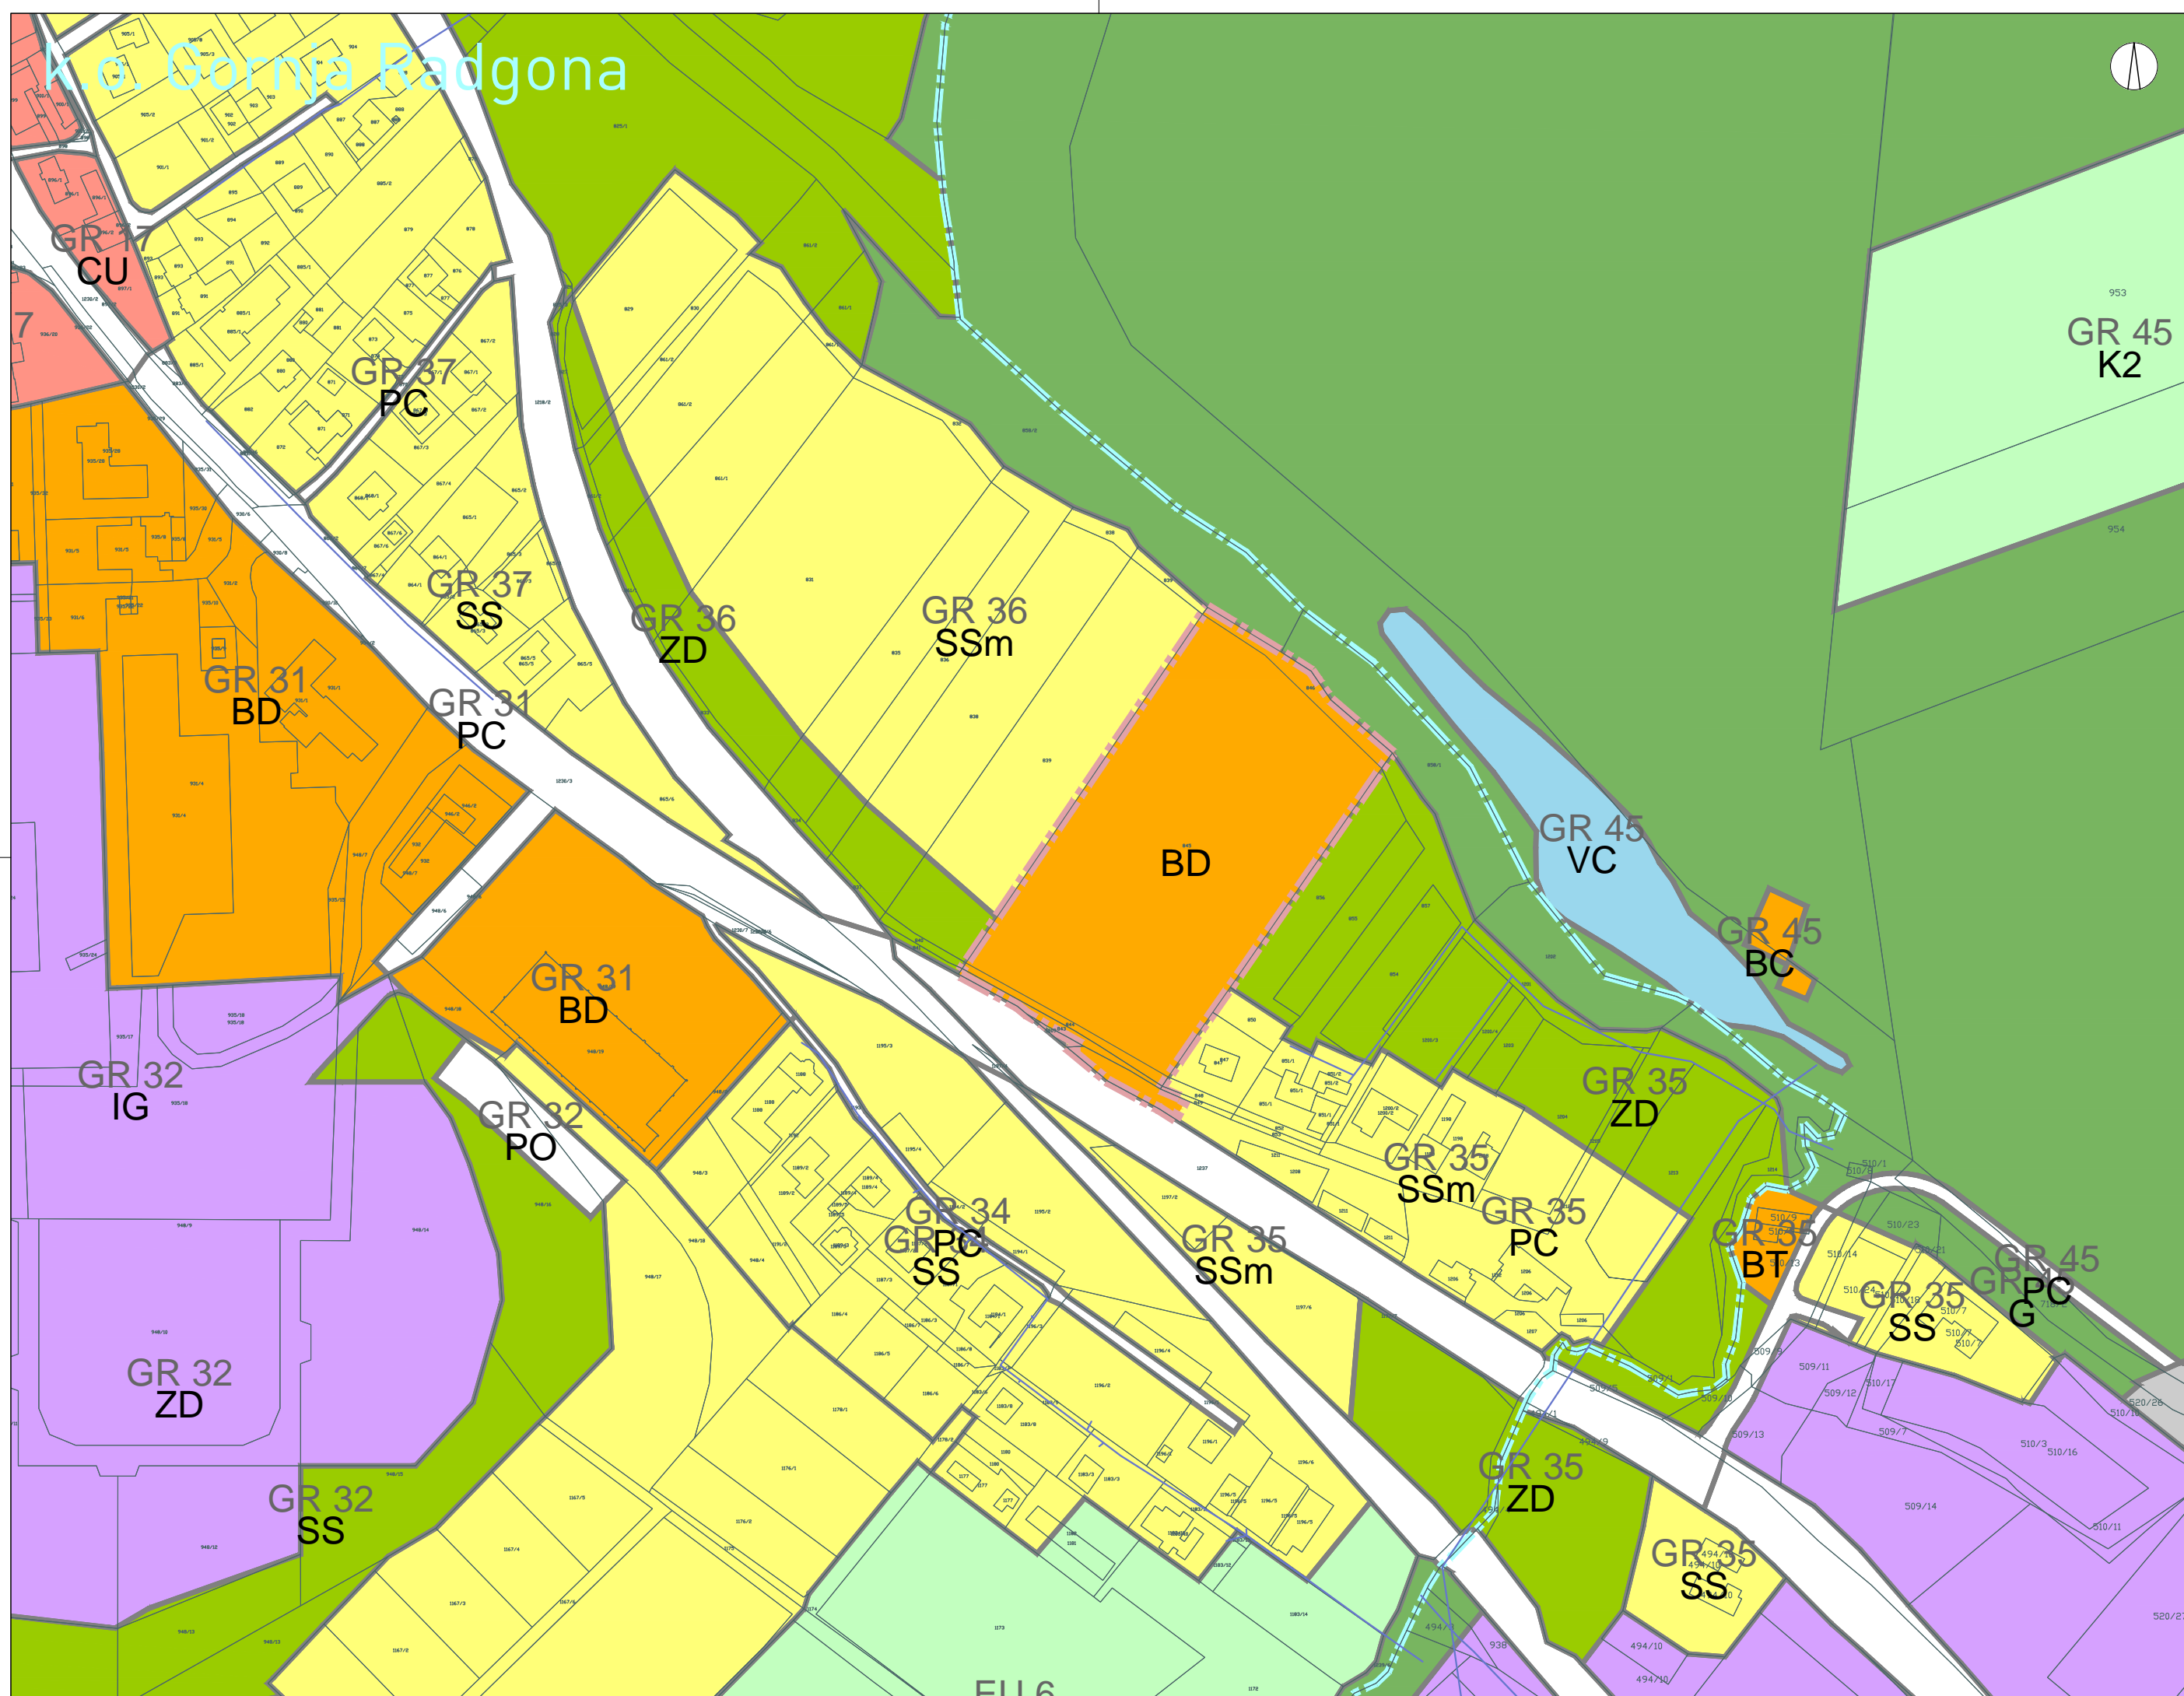

A.O. Gornja Radgona

LEGENDA

- katastrski načrt
- meja katastrske občine
- meja območja občinskega podrobnega prostorskega načrta
- meja območja območja enote urejanja prostora
- SSm mešane stanovanjske površine
- SS stanovanjske površine
- SK površine podeželskega naselja
- CU osrednja območja centralnih dejavnosti
- CD druga območja centralnih dejavnosti
- IG gospodarske cone
- IK površine z objekti za kmetijsko proizvodnjo
- BD površine drugih območij
- ZS površine za oddih, rekreacijo in šport
- ZD druge urejene zelene površine
- PC površine cest
- PŽ površine železnic
- K1 najboljša kmetijska zemljišča
- K2 druga kmetijska zemljišča
- G gozdna zemljišča
- VC celinske vode

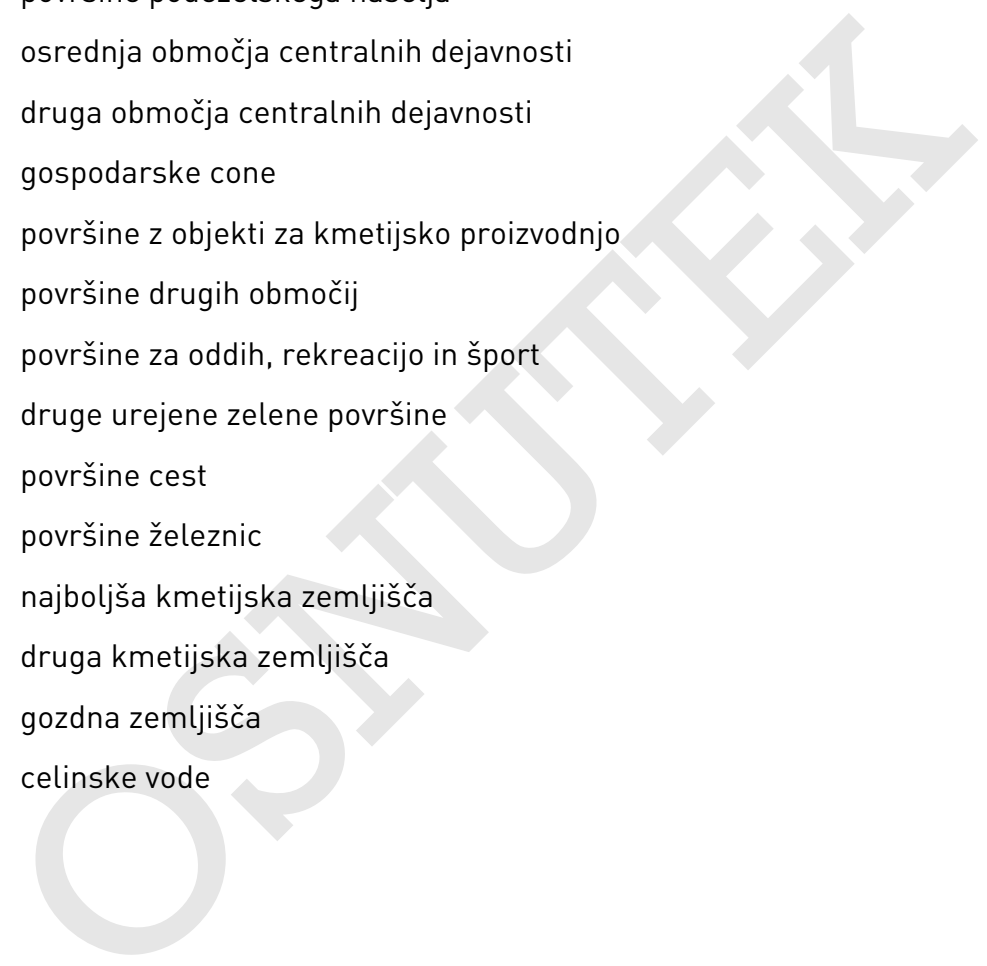





ZEU družba za načrtovanje in inženiring d.o.o.
 Ulica Staneta Rozmana 5, SI-9000 Murska Sobota, Slovenija
 Tel. +386 25341310, Faks +386 25341084, E-naslov: zeu@zeu.si, Internet: http://www.zeu.si


Investitor: GPR inženiring d.o.o. Leskoškova cesta 9e, 1000 Ljubljana	Odgovorni prostorski načrtovalec: Leon Cigüt, univ. dipl. inž. arh. ZAPS 1661 A
Pripravljalavec: Občina Gornja Radgona Partizanska cesta 13, 9250 Gornja Radgona	Sodelavec: Alenka Šumak, univ. dipl. inž. kraj. arh.
Naziv: Občinski podrobni prostorski načrt za del enote urejanja prostora GR 36	Grafični načrt: Prikaz spremembe podrobnejše namenske rabe občinskega prostorskega načrta

Številka: OPPN-2/19	Datum: avgust 2019	Merilo: 1 : 2000	Datum geodetskega načrta: marce 2018	Številka lista: 2
------------------------	-----------------------	---------------------	---	----------------------



LEGENDA

-  katastrski načrt
-  meja katastrske občine
-  geodetski načrt
-  meja območja občinskega podrobnega prostorskega načrta

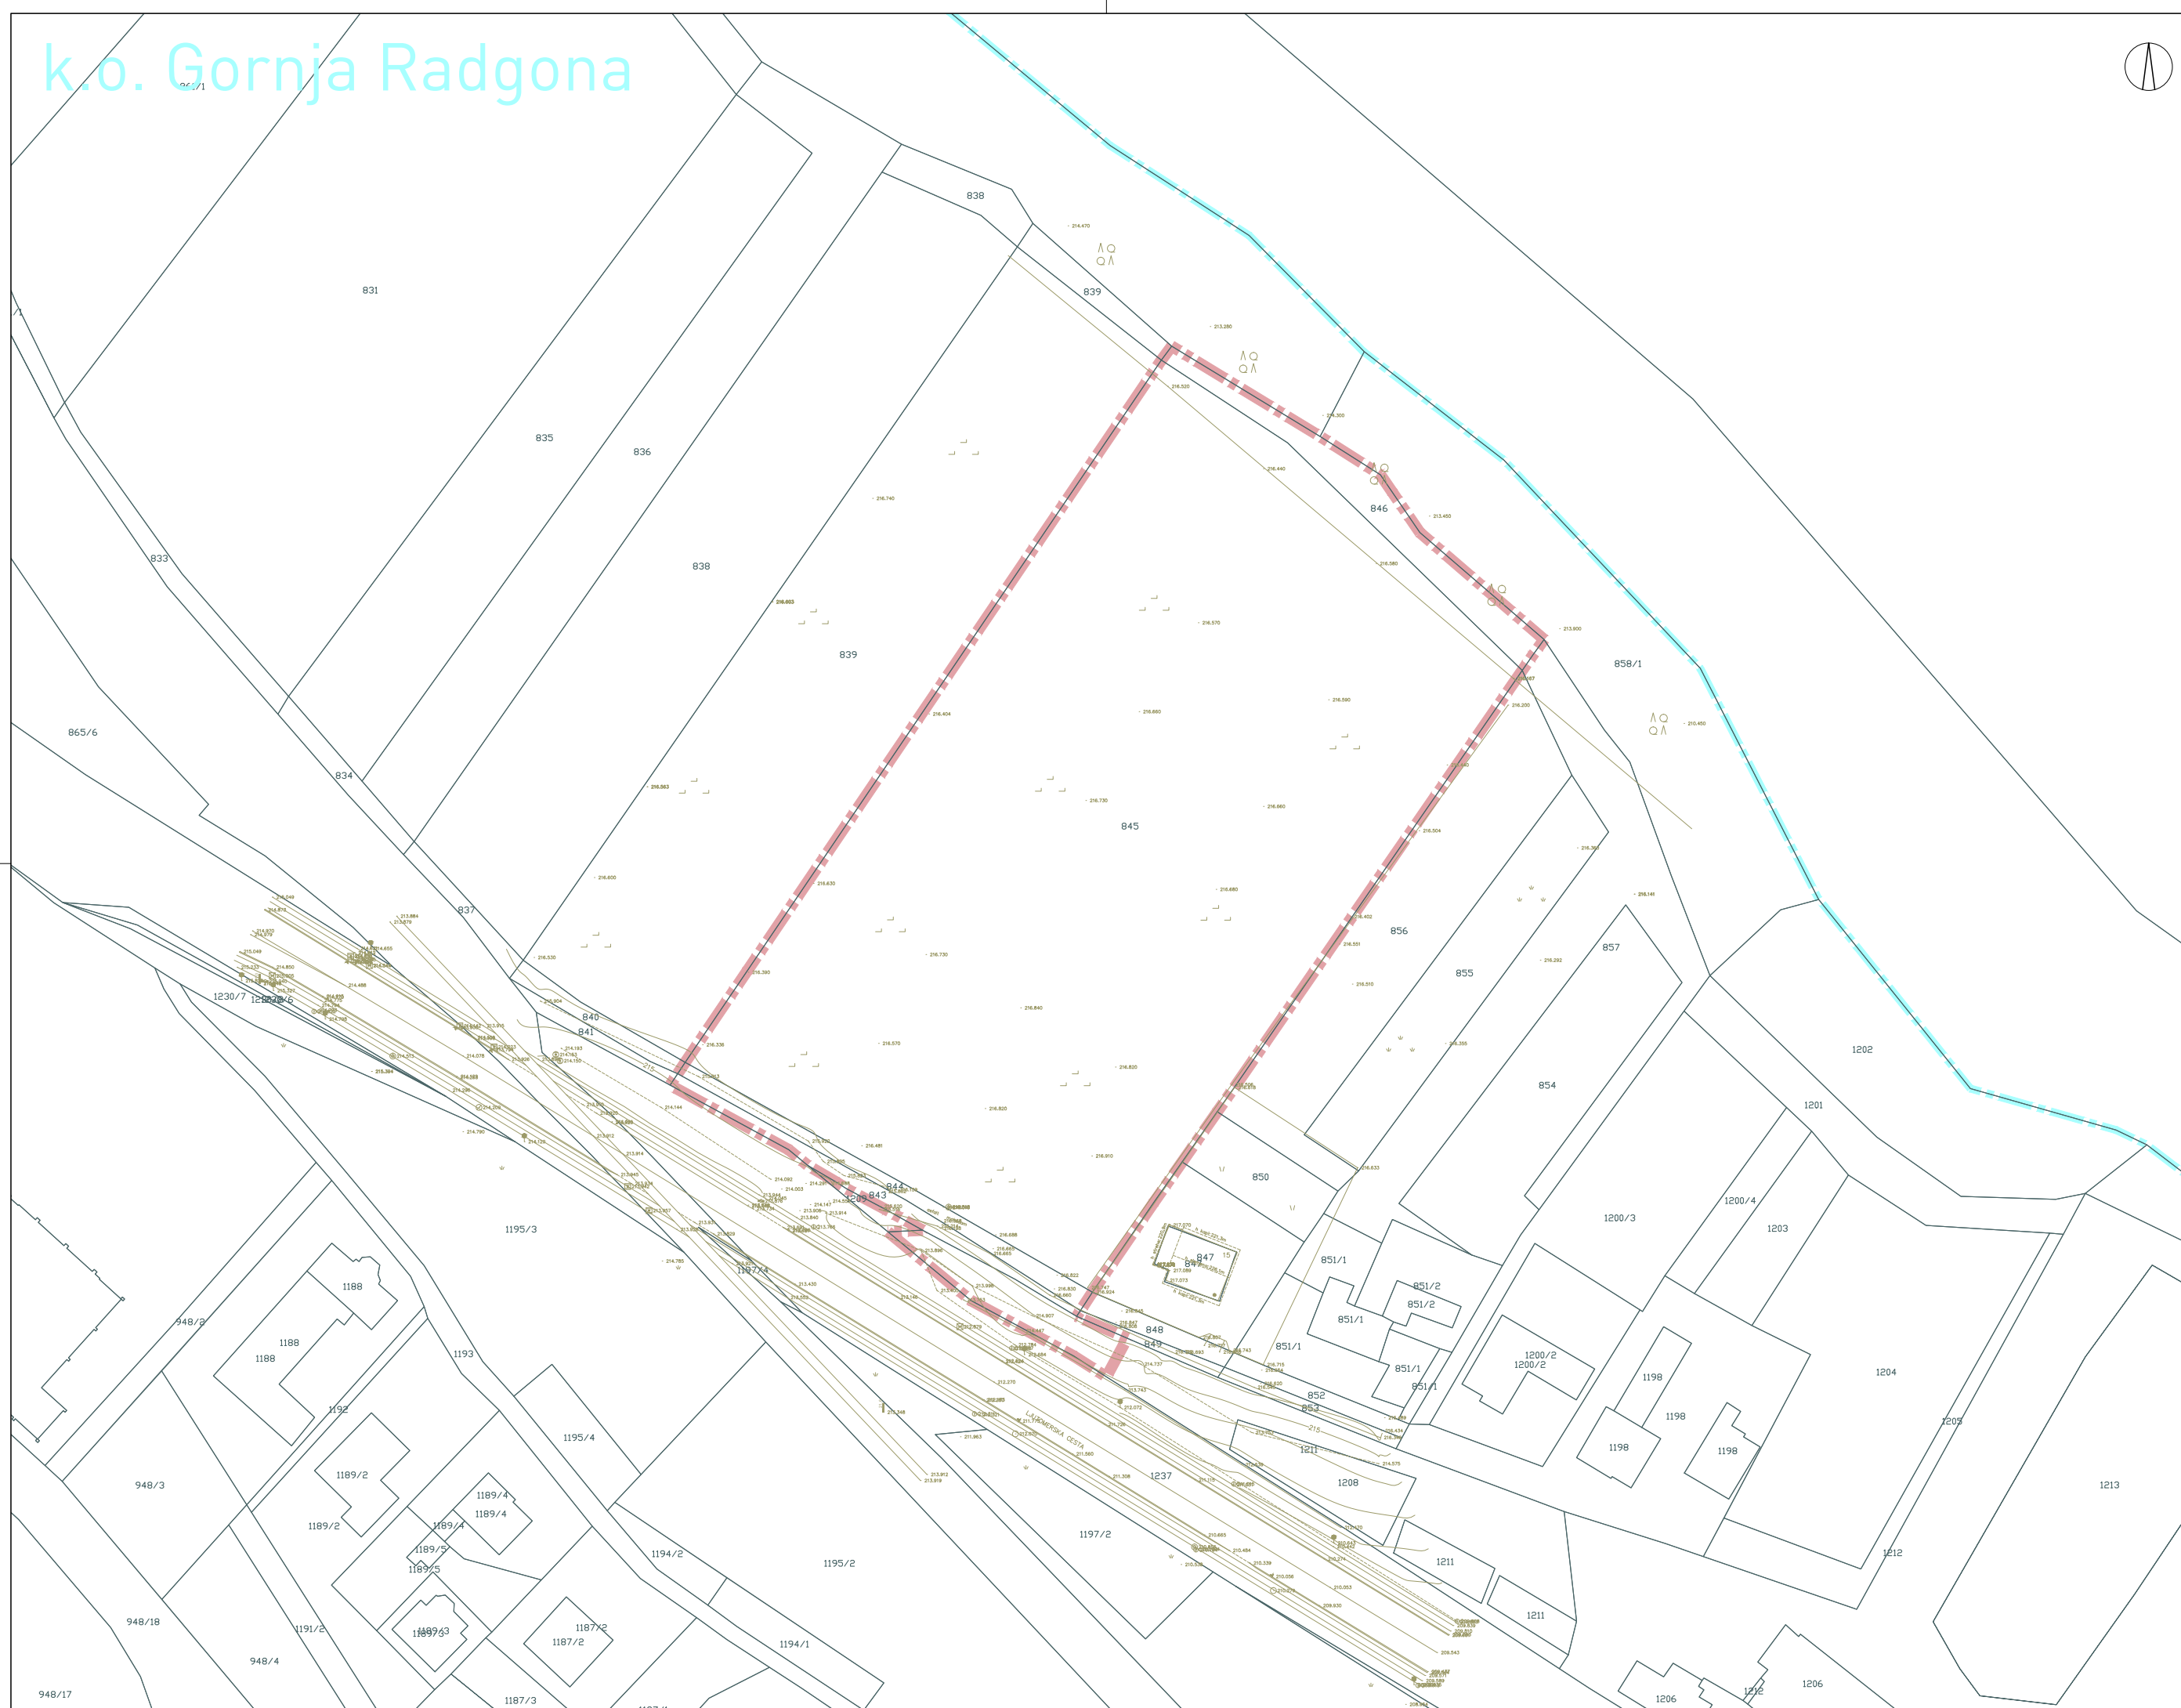

OSNUITEK








ZEU družba za načrtovanje in inženiring d.o.o.
 Ulica Staneta Rozmana 5, SI-1000 Murska Sobota, Slovenija
 Tel. +386 25341310, Faks +386 25341086, E-naslov: zeu@zeu.si, Internet: http://www.zeu.si


Investitor: GPR inženiring d.o.o. Leskoškova cesta 9e, 1000 Ljubljana		Odgovorni prostorski načrtovalec: Leon Cigüt, univ. dipl. inž. arh. ZAPS 1661 A	
Pripravljalavec: Občina Gornja Radgona Partizanska cesta 13, 9250 Gornja Radgona		Sodelavec: Alenka Šumak, univ. dipl. inž. kraj. arh.	
Naziv: Občinski podrobni prostorski načrt za del enote urejanja prostora GR 36		Grafični načrt: Območje občinskega podrobnega prostorskega načrta z obstoječim parcelnim stanjem	
Številka: OPPN-2/19	Datum: avgust 2019	Merilo: 1 : 1000	Datum geodetskega načrta: marce 2018
			Številka lista: 3

k.o. Gornja Radgona



LEGENDA

- katastrski načrt
- meja katastrske občine
- geodetski načrt
- meja območja občinskega podrobnega prostorskega načrta
-  površina za razvoj stavb
- gradbena meja
-  utrjena površina
-  dovoz, dostop
-  zelena površina
-  drevesna vegetacija
- meja progovnega pasu železniške proge
- meja varovalnega progovnega pasu železniške proge
- meja EPO in Natura 2000
- meja zelo redkih poplav

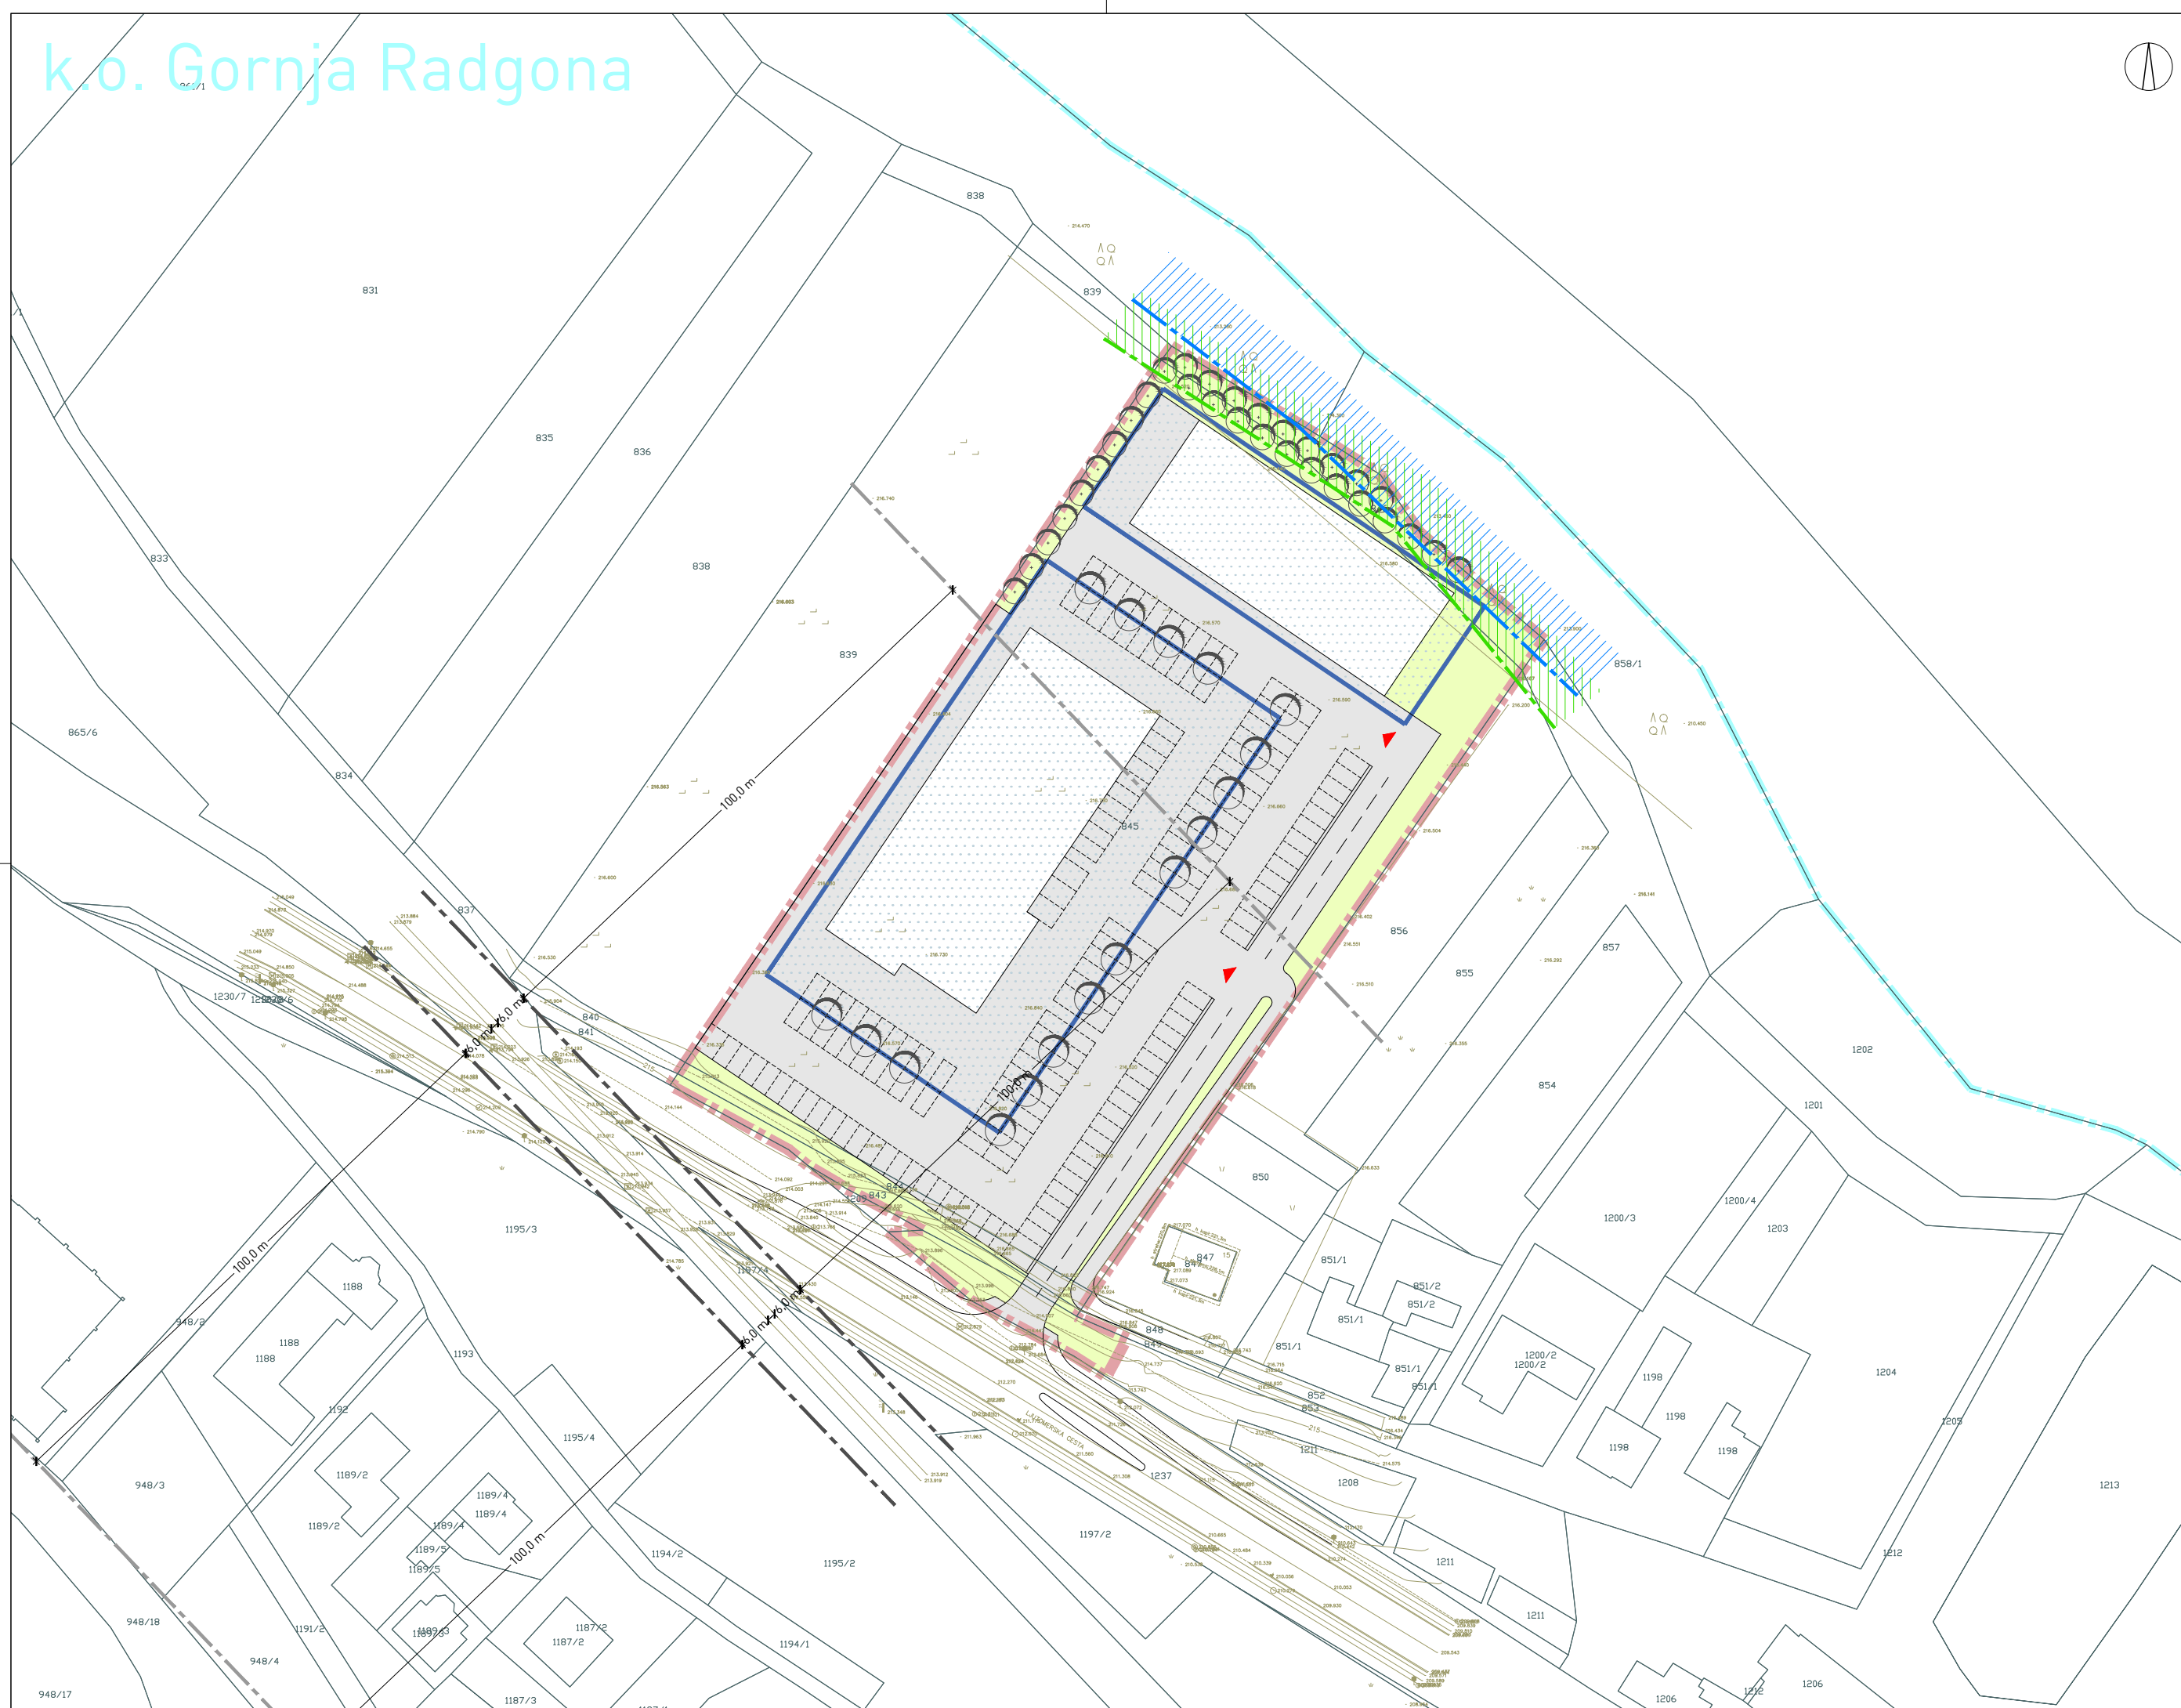


ZEU družba za načrtovanje in inženiring d.o.o.
 Ulica Staneta Rozmana 5, SI-9000 Murska Sobota, Slovenija
 Tel. +386 25341310, Faks +386 25341086, E-naslov: zeu@zeu.si, Internet: http://www.zeu.si

Investitor: GPR inženiring d.o.o. Leskoškova cesta 9e, 1000 Ljubljana		Odgovorni prostorski načrtovalec: Leon Cigüt, univ. dipl. inž. arh. ZAPS 1661 A	
Pripravljalavec: Občina Gornja Radgona Partizanska cesta 13, 9250 Gornja Radgona		Sodelavec: Alenka Šumak, univ. dipl. inž. kraj. arh.	
Naziv: Občinski podrobni prostorski načrt za del enote urejanja prostora GR 36		Grafični načrt: Prikaz vplivov in povezav s sosednjimi območji	
Številka: OPPN-2/19	Datum: avgust 2019	Merilo: 1 : 1000	Datum geodetskega načrta: marce 2018
			Številka lista: 4



LEGENDA

- katastrski načrt
- meja katastrske občine
- geodetski načrt
- meja območja občinskega podrobnega prostorskega načrta
- površina za razvoj stavb
- gradbena meja
- utrjena površina
- dovoz, dostop
- zelena površina
- drevesna vegetacija

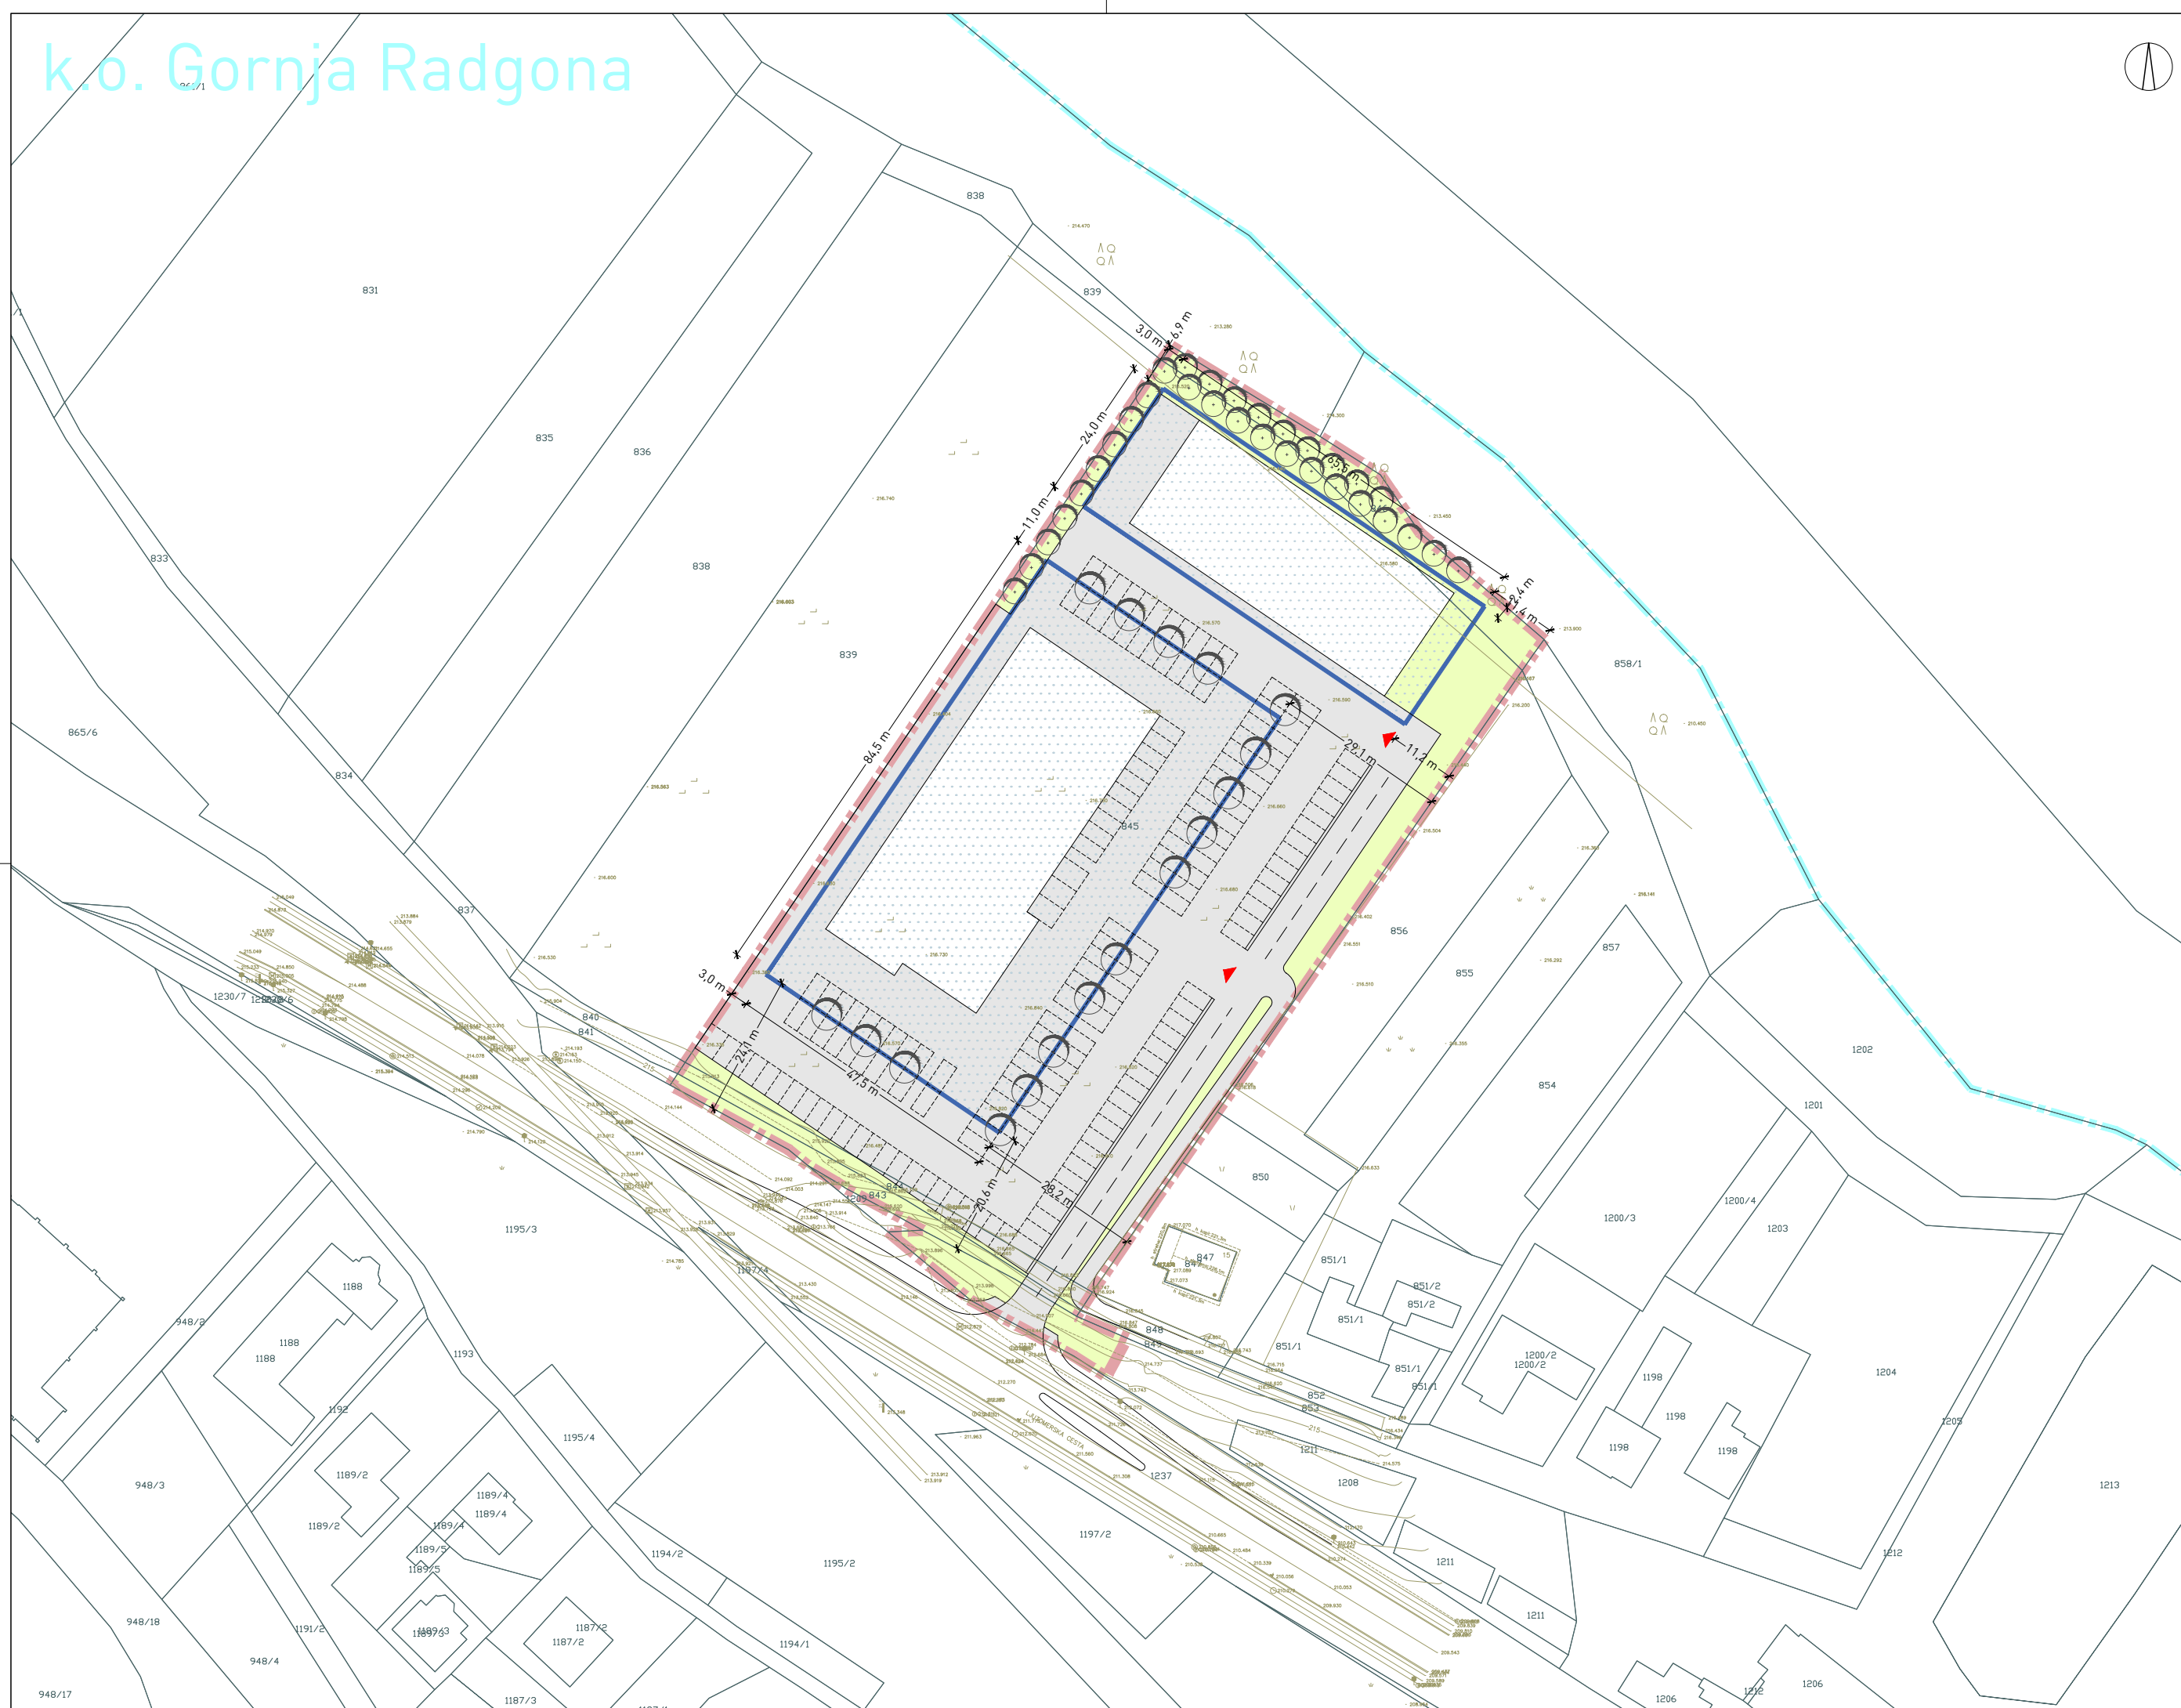

OSINUTER



ZEU družba za načrtovanje in inženiring d.o.o.
 Ulica Staneta Rozmana 5, SI-9000 Murska Sobota, Slovenija
 Tel. +386 25341310, Faks +386 25341086, E-naslov: zeu@zeu.si, Internet: http://www.zeu.si

Investitor: GPR inženiring d.o.o. Leskoškova cesta 9e, 1000 Ljubljana		Odgovorni prostorski načrtovalec: Leon Cigüt, univ. dipl. inž. arh. ZAPS 1661 A	
Pripravljalavec: Občina Gornja Radgona Partizanska cesta 13, 9250 Gornja Radgona		Sodelavec: Alenka Šumak, univ. dipl. inž. kraj. arh.	
Naziv: Občinski podrobni prostorski načrt za del enote urejanja prostora GR 36		Grafični načrt: Zazidalna oziroma ureditvena situacija	
Številka: OPPN-2/19	Datum: avgust 2019	Merilo: 1 : 1000	Datum geodetskega načrta: marce 2018
			Številka lista: 5



LEGENDA


- katastrski načrt
- meja katastrske občine
- geodetski načrt
- meja območja občinskega podrobnega prostorskega načrta
- površina za razvoj stavb
- gradbena meja
- utrjena površina
- dovoz, dostop
- zelena površina
- drevesna vegetacija

OBSTOJEČE

- cevovod za pitno vodo
- cevovod za komunalno odpadno vodo
- cevovod za padavinsko odpadno vodo
- elektroenergetski vod
- elektroenergetski niskonapetostni kablovod
- javna razsvetljava
- plinovod
- komunikacijski vod

PREDVIDENO

-
-
-
-
-
-
-
-

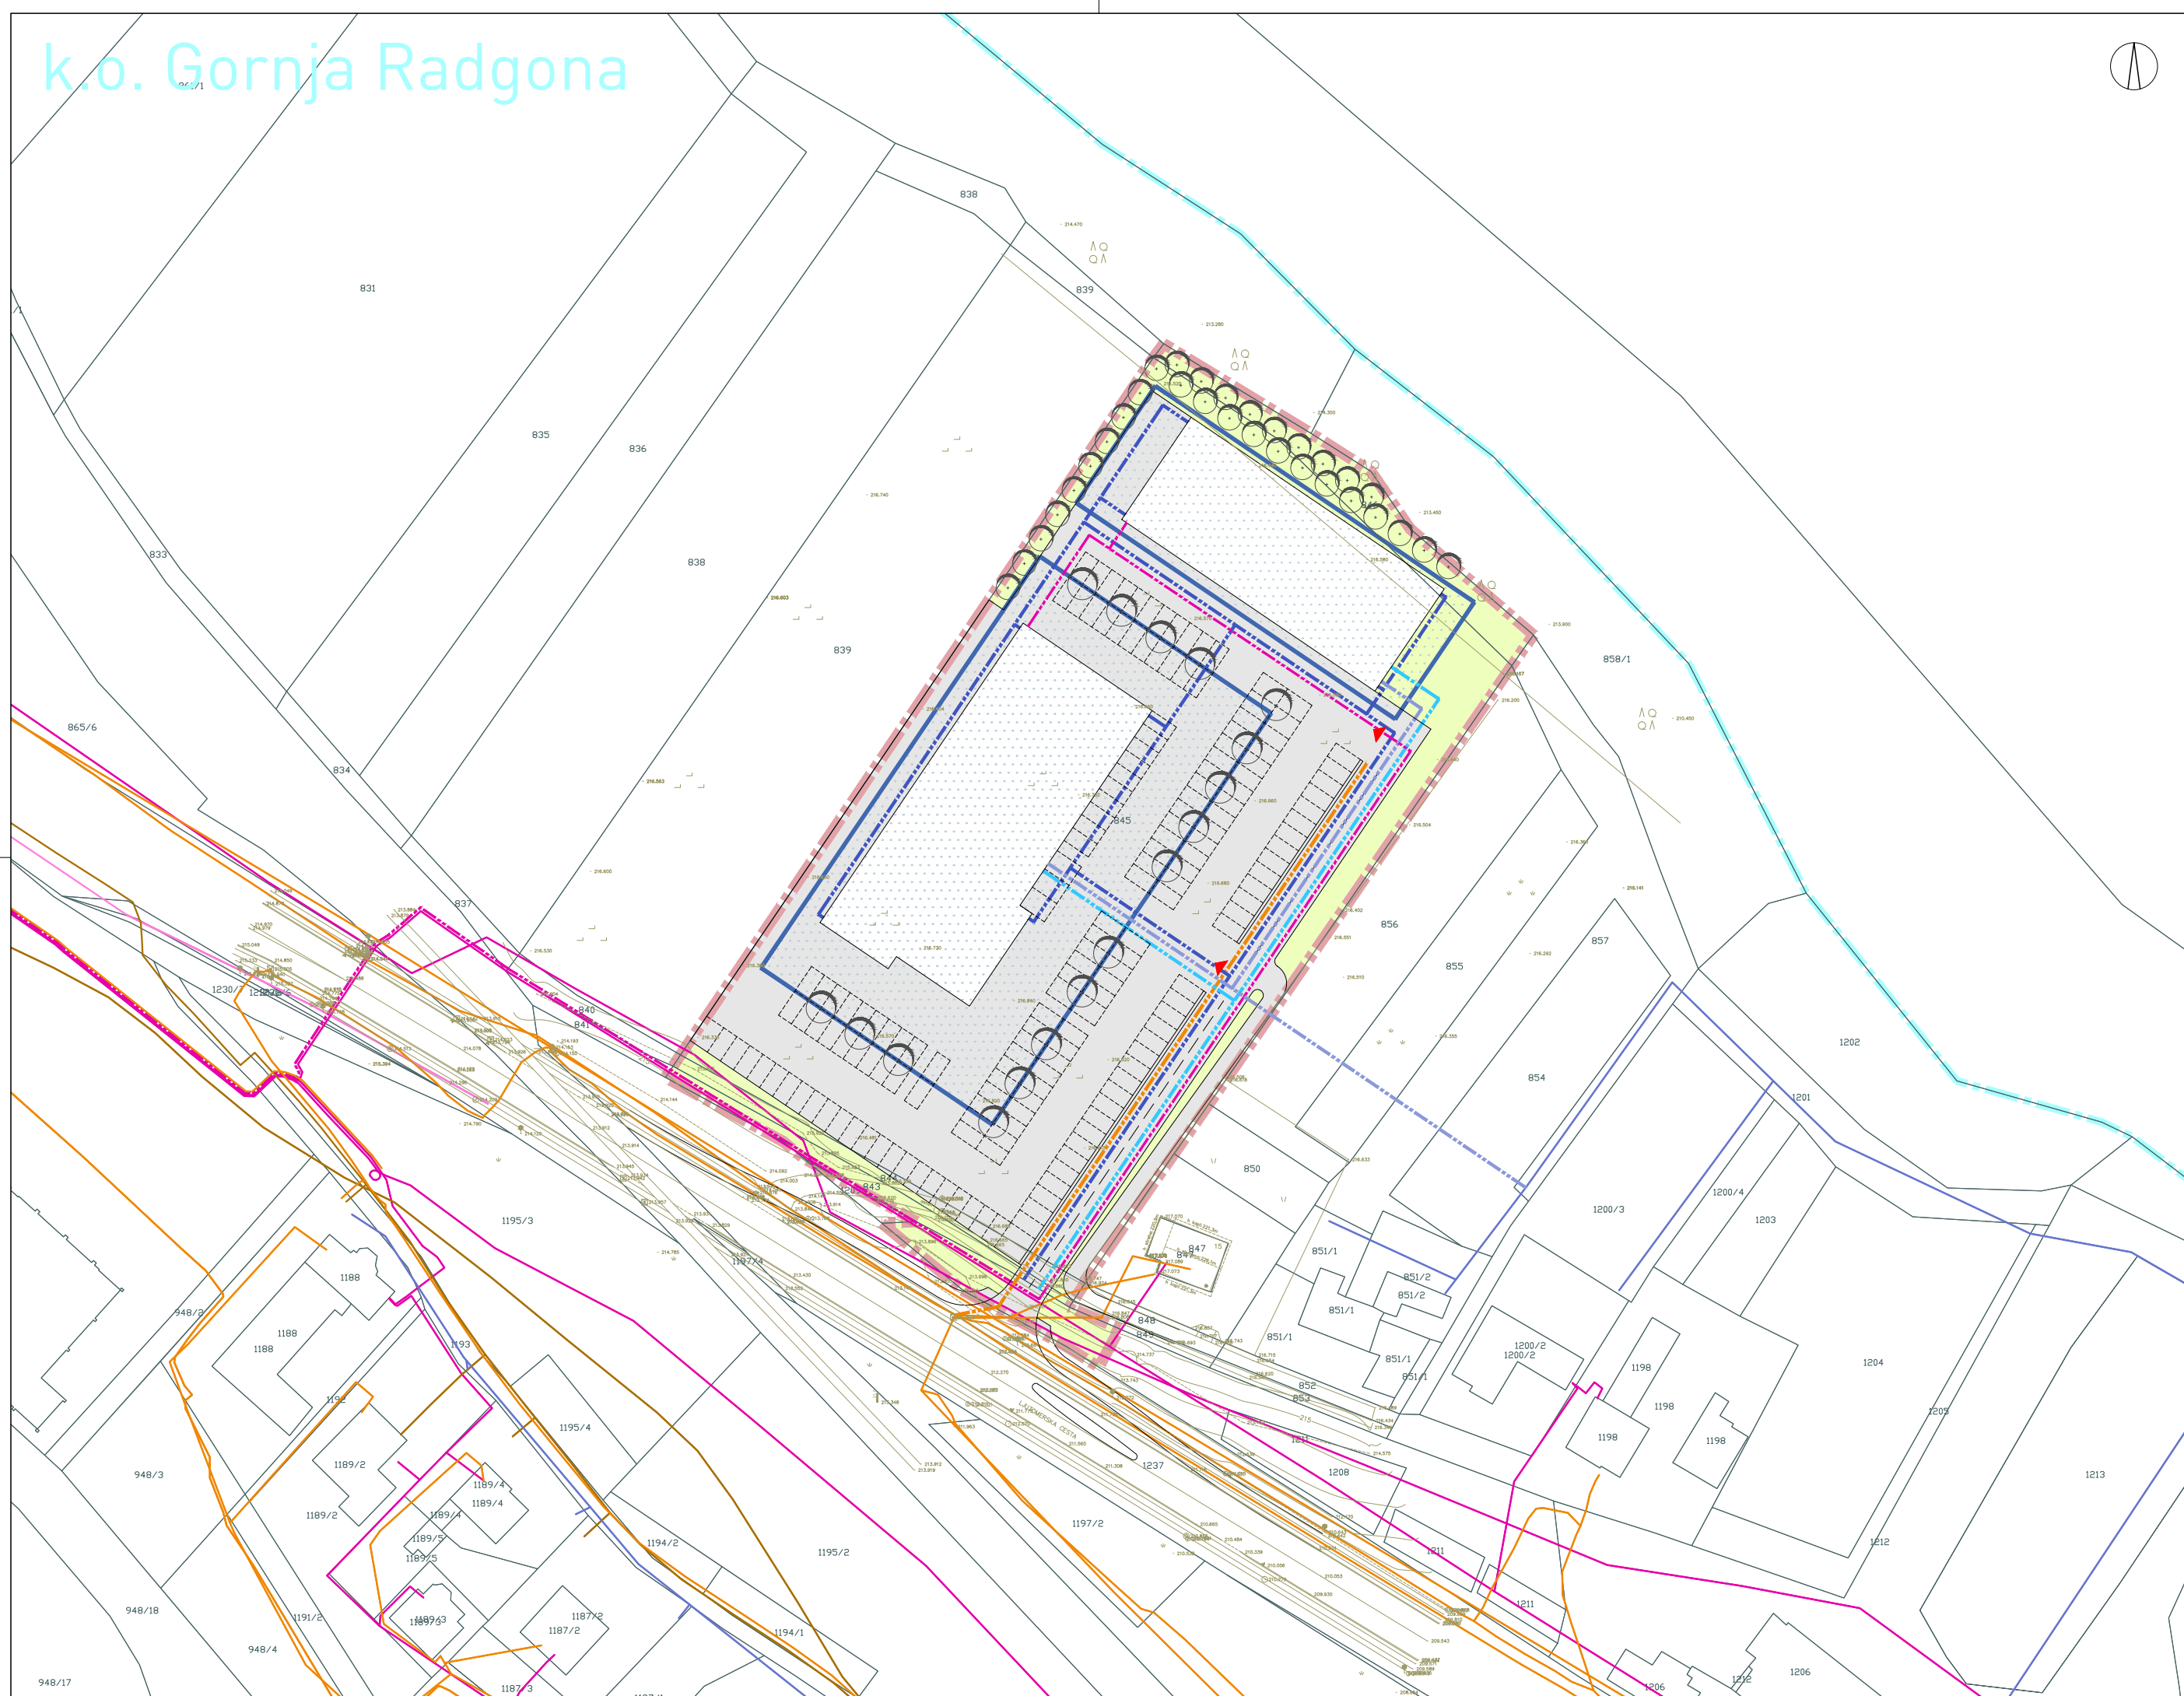

ZEU družba za načrtovanje in inženiring d.o.o.
 Ulica Staneta Rozmana 5, SI-9000 Murska Sobota, Slovenija
 Tel. +386 25341310, Faks +386 25341084, E-naslov: zeu@zeu.si, Internet: http://www.zeu.si

Investitor: GPR inženiring d.o.o. Leskoškova cesta 9e, 1000 Ljubljana		Odgovorni prostorski načrtovalec: Leon Cigüt, univ. dipl. inž. arh. ZAPS 1661 A	
Pripravljalavec: Občina Gornja Radgona Partizanska cesta 13, 9250 Gornja Radgona		Sodelavec: Alenka Šumak, univ. dipl. inž. kraj. arh.	
Naziv: Občinski podrobni prostorski načrt za del enote urejanja prostora GR 36		Grafični načrt: Prikaz ureditev glede poteka omrežij in priključevanja objektov na gospodarsko javno infrastrukturo ter grajeno javno dobro	
Številka: OPPN-2/19	Datum: avgust 2019	Merilo: 1 : 1000	Datum geodetskega načrta: marce 2018
			Številka lista: 6



LEGENDA


- katastrski načrt
- meja katastrske občine
- geodetski načrt
- meja območja občinskega podrobnega prostorskega načrta
- površina za razvoj stavb
- gradbena meja
- utrjena površina
- dovoz, dostop
- zelena površina
- drevesna vegetacija
- dovozna pot za gasilska vozila

OBSTOJEČE

- cevovod za pitno vodo
- elektroenergetski vod
- elektroenergetski niskonapetostni kablovod
- plinovod

PREDVIDENO

-
-

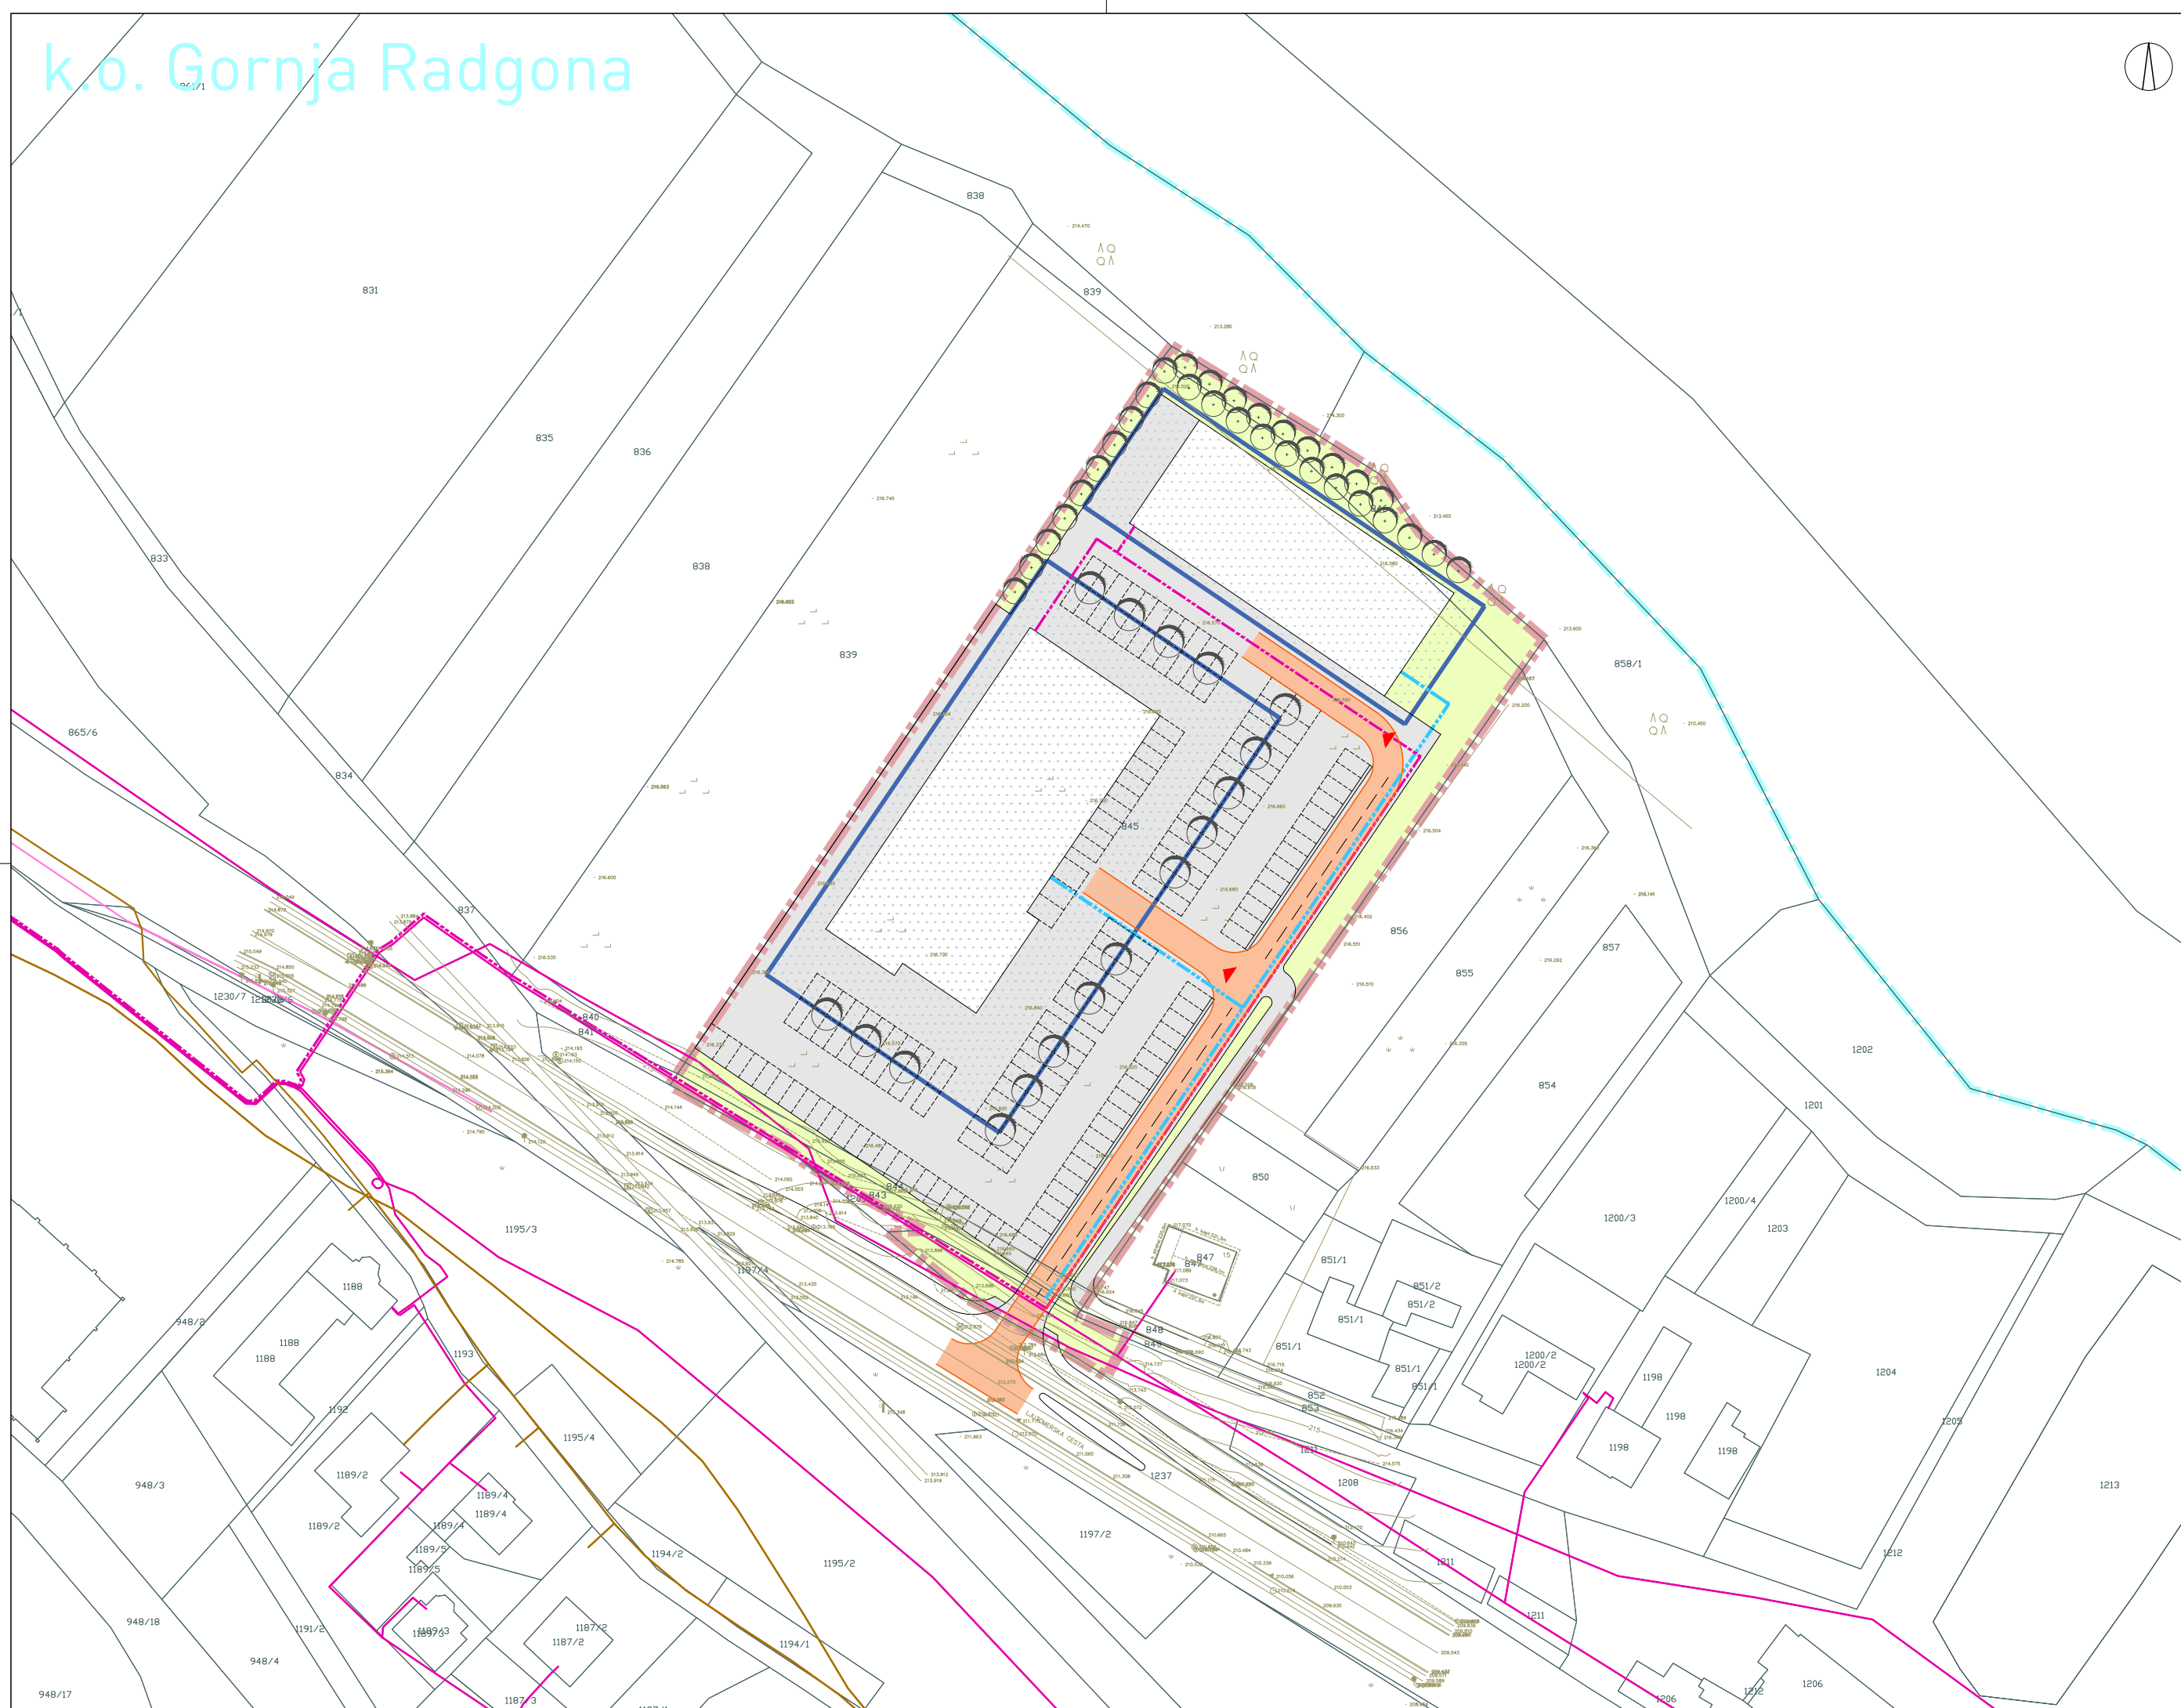

ZEU družba za načrtovanje in inženiring d.o.o.
 Ulica Staneta Rozmana 5, SI-9000 Murska Sobota, Slovenija
 Tel. +386 25341310, Faks +386 25341086, E-naslov: zeu@zeu.si, Internet: http://www.zeu.si


Investitor: GPR inženiring d.o.o. Leskoškova cesta 9e, 1000 Ljubljana		Odgovorni prostorski načrtovalec: Leon Cigüt, univ. dipl. inž. arh. ZAPS 1661 A	
Pripravljalavec: Občina Gornja Radgona Partizanska cesta 13, 9250 Gornja Radgona		Sodelavec: Alenka Šumak, univ. dipl. inž. kraj. arh.	
Naziv: Občinski podrobni prostorski načrt za del enote urejanja prostora GR 36		Grafični načrt: Prikaz ureditev, potrebnih za obrambo ter varstvo pred naravnimi in drugimi nesrečami, vključno z varstvom pred požarom	
Številka: OPP-2/19	Datum: avgust 2019	Merilo: 1 : 1000	Datum geodetskega načrta: marce 2018
			Številka lista: 7



LEGENDA

- katastrski načrt
- meja katastrske občine
- geodetski načrt
- meja območja občinskega podrobnega prostorskega načrta
- meja parcele
- zemljiškokatastrska točka, ki je določena v koordinatnem sistemu Gauss-Krueger

TOČKA	X	Y
T1	576881,0232	169903,8535
T2	576877,5021	169897,3403

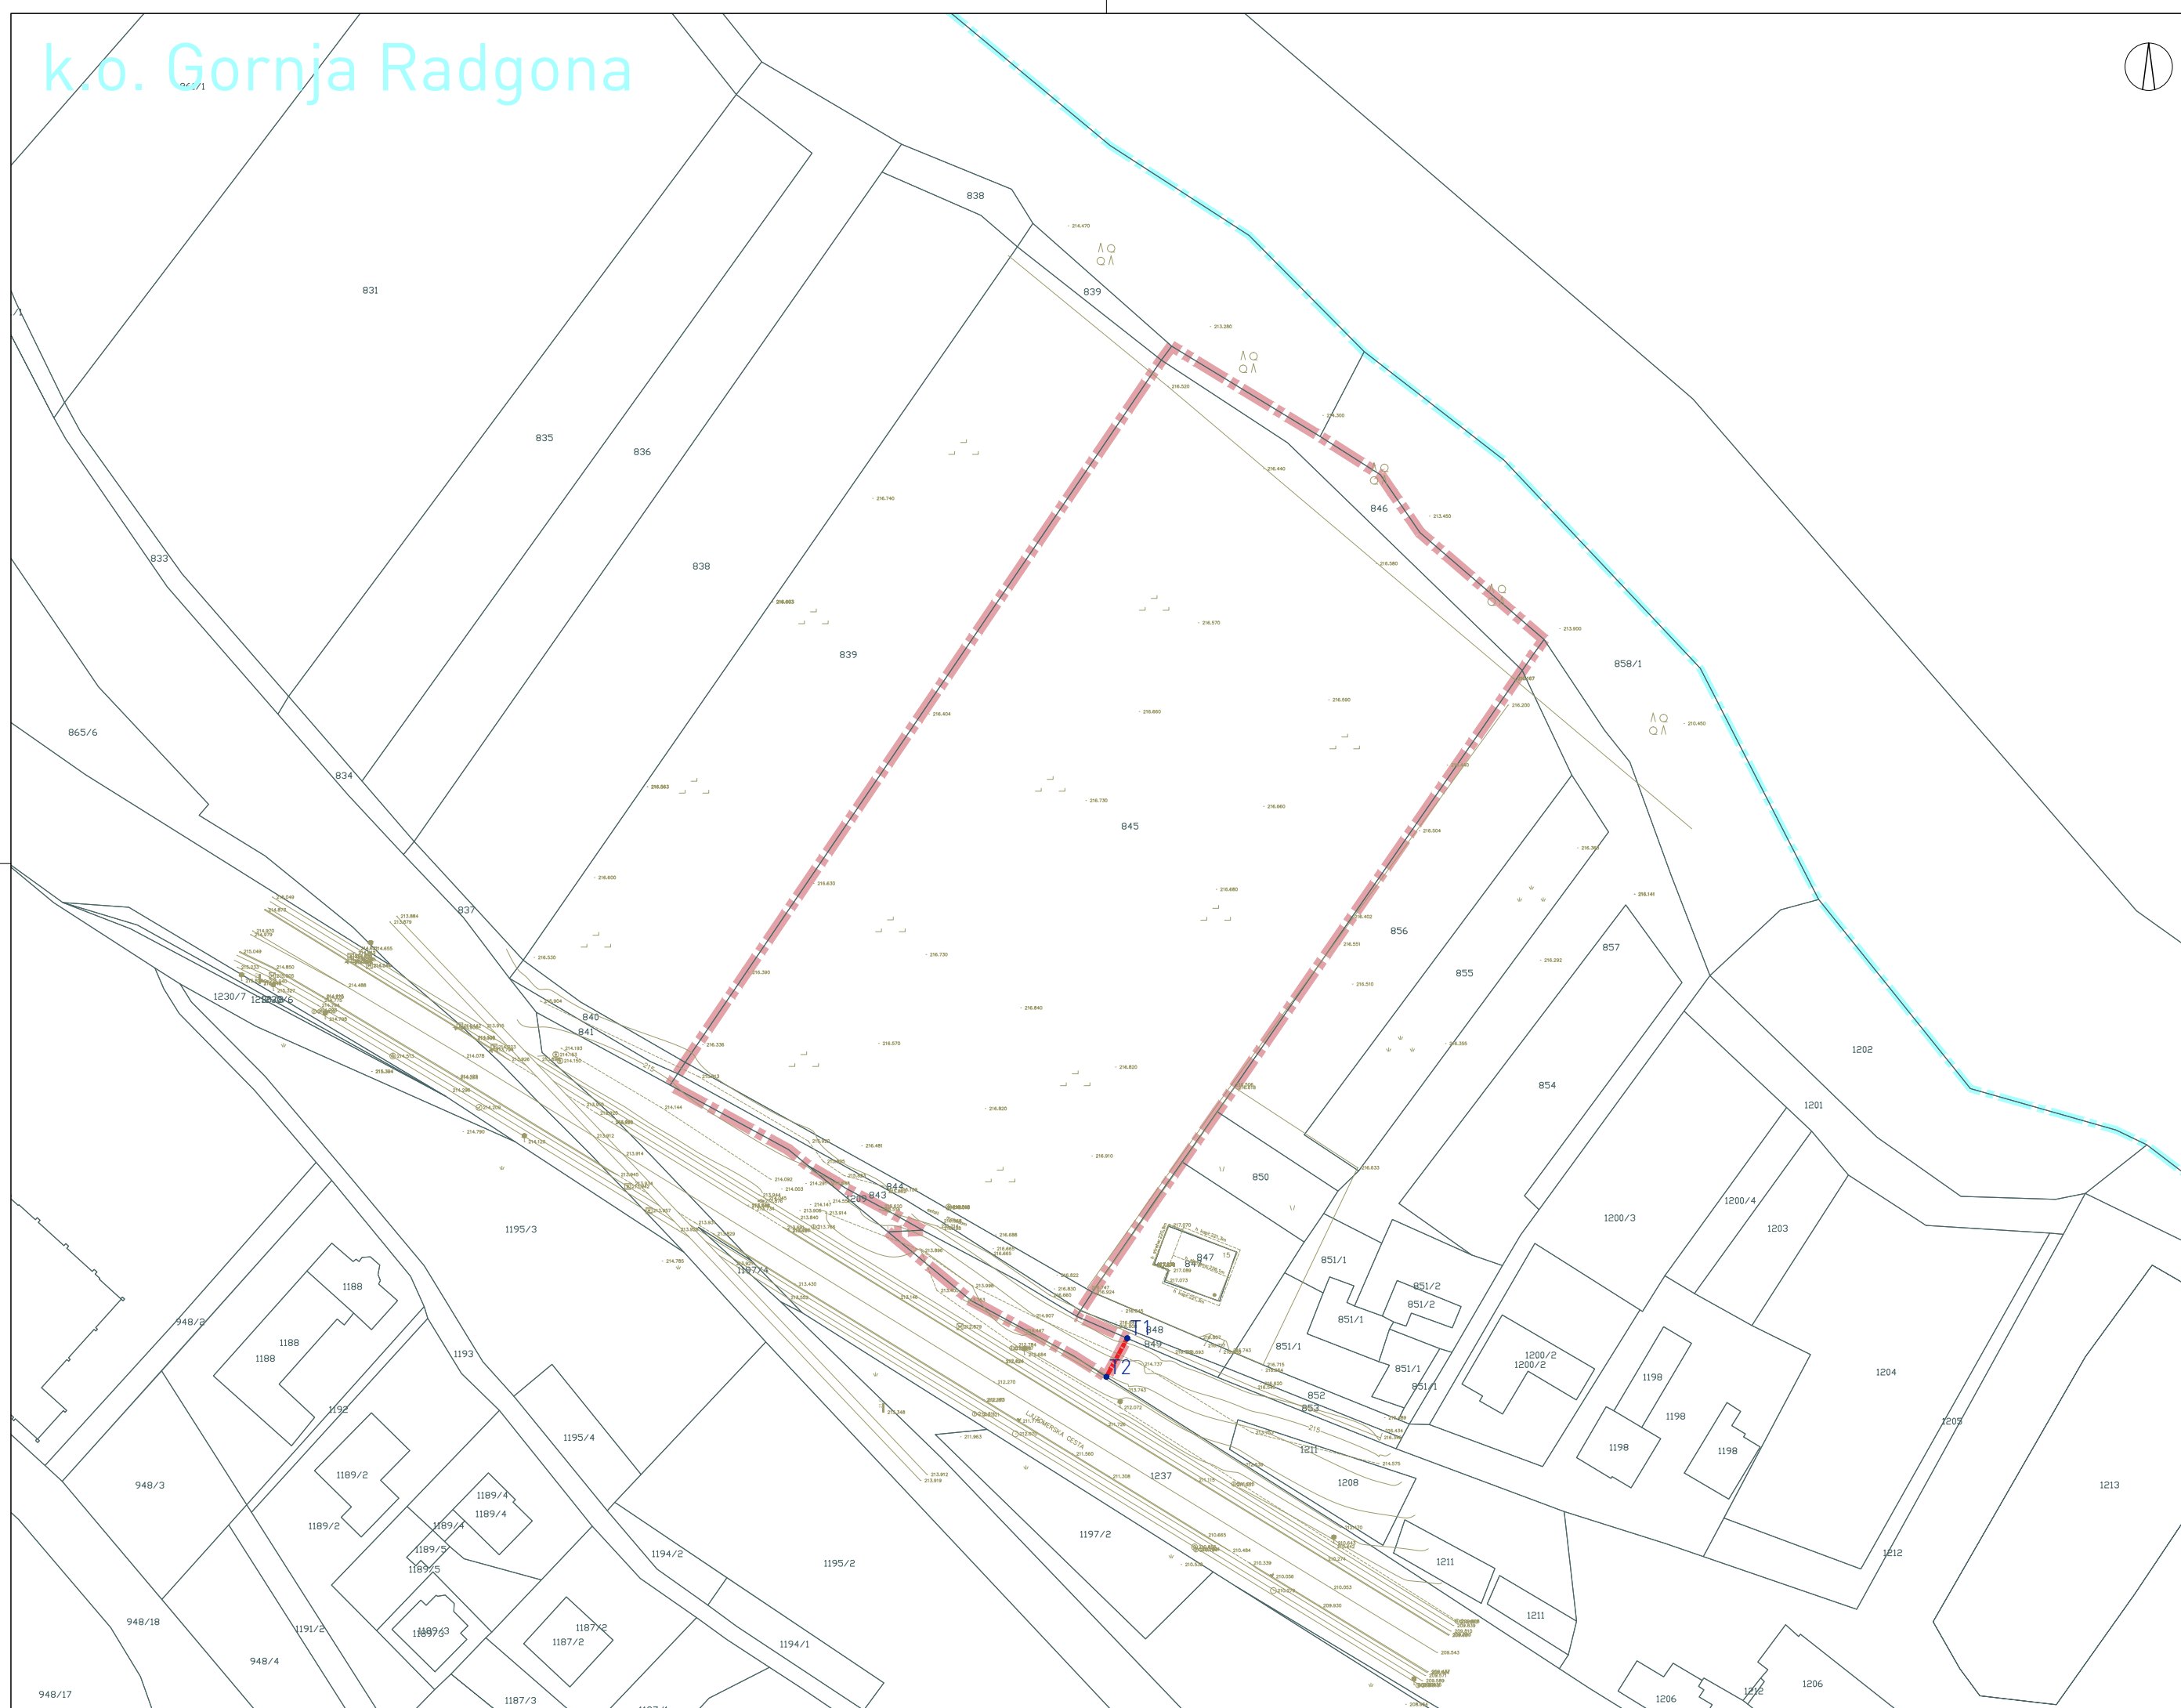

OSNUITEK



ZEU družba za načrtovanje in inženiring d.o.o.
 Ulica Staneta Rozmana 5, SI-9000 Murska Sobota, Slovenija
 Tel. +386 25341310, Faks +386 25341086, E-naslov: zeu@zeu.si, Internet: http://www.zeu.si

Investitor: GPR inženiring d.o.o. Leskoškova cesta 9e, 1000 Ljubljana		Odgovorni prostorski načrtovalec: Leon Cigüt, univ. dipl. inž. arh. ZAPS 1661 A	
Pripravljalavec: Občina Gornja Radgona Partizanska cesta 13, 9250 Gornja Radgona		Sodelavec: Alenka Šumak, univ. dipl. inž. kraj. arh.	
Naziv: Občinski podrobni prostorski načrt za del enote urejanja prostora GR 36		Grafični načrt: Načrt parcelacije	
Številka: OPPN-2/19	Datum: avgust 2019	Merilo: 1 : 1000	Datum geodetskega načrta: marce 2018
			Številka lista: 8