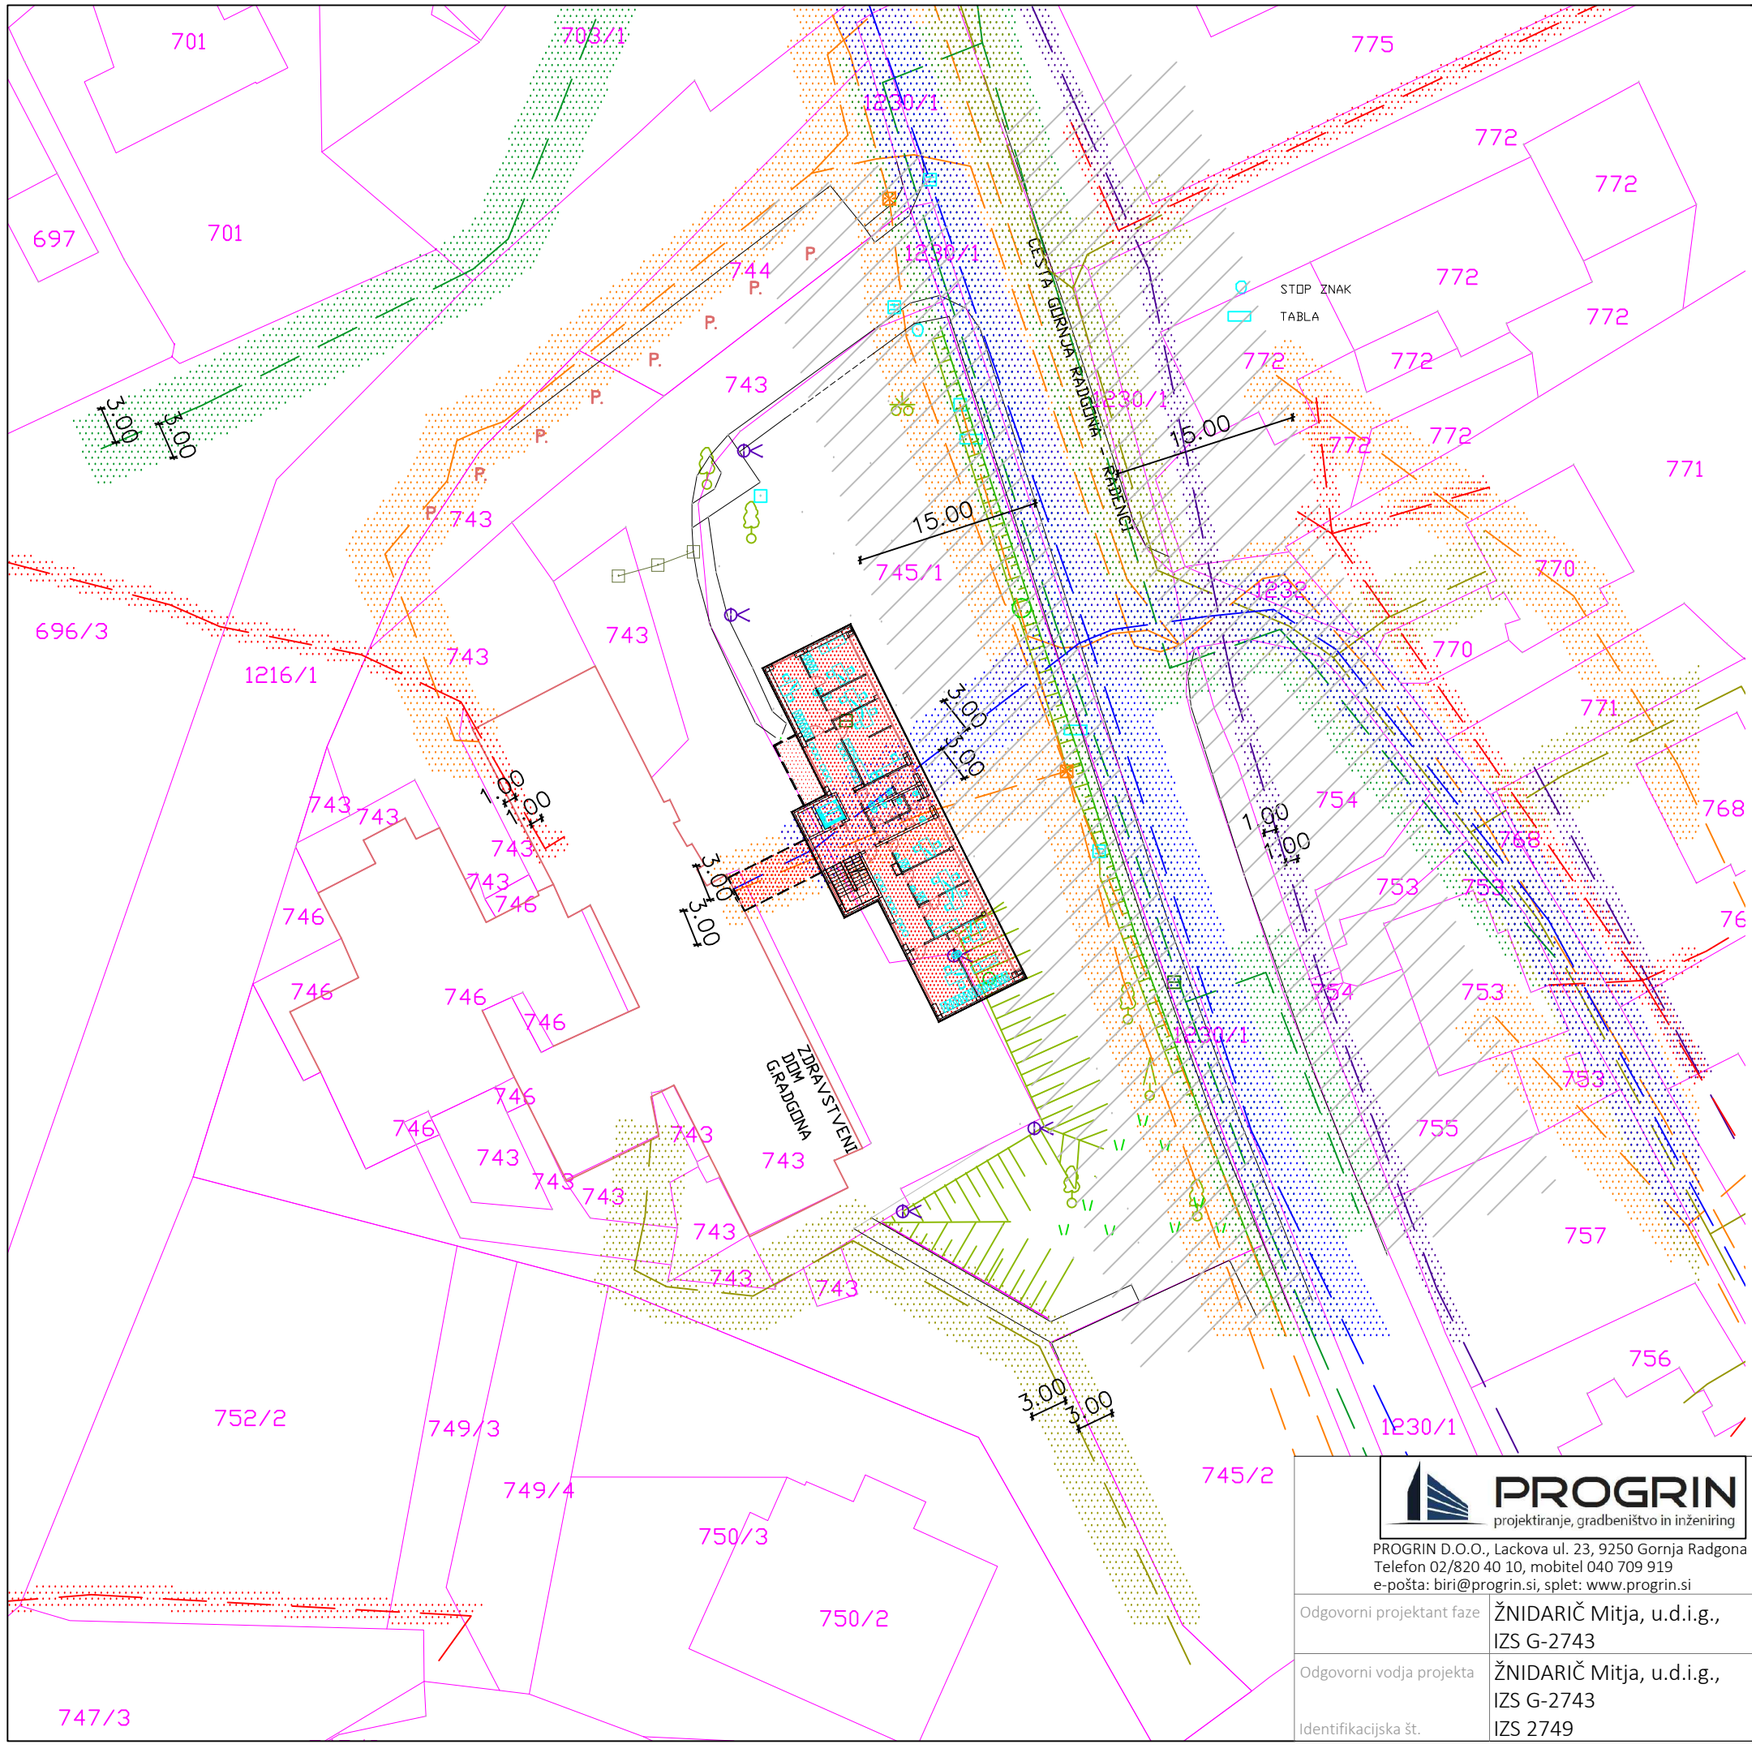

LEGENDA:

Regulacijske linije:

Za ģirģo in oģjo okolico niso doloļ ene regulacijske linije

Obstojeļ i komunalni vodi:

- javno NN omreģje
- javno vodovodno omreģje
- javno TK omreģje
- javna razsvetljava
- javno omreģje zemeljskega plina
- javno fekalno kan. omreģje

Varovalni pasovi infrastrukture :

- javno NN omreģje
- javno vodovodno omreģje
- javno TK omreģje
- javna razsvetljava
- javno omreģje zemeljskega plina
- javno fekalno kan. omreģje

Varovalni pas regionalne ceste (15,0 m):

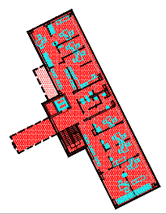

predvideni objekt

PROGRIN
projektiranje, gradbeništvo in inženiring
PROGRIN D.O.O., Lackova ul. 23, 9250 Gornja Radgona
Telefon 02/820 40 10, mobitel 040 709 919
e-pošta: biri@progrin.si, splet: www.progrin.si

Odgovorni projektant faze	ŽNIDARIČ Mitja, u.d.i.g., IZS G-2743
Odgovorni vodja projekta	ŽNIDARIČ Mitja, u.d.i.g., IZS G-2743
Identifikacijska št.	IZS 2749

Investitor:	Občina Gornja Radgona Partizanska cesta 13 , 9250 Gornja Radgor		
Objekt:	Center za krepitev zdravja		
Lokacija: parc.št.	745/1, 743	k. o.	Gornja Radgor
Vrsta projekta:	DGD	Št. projekta:	18-016
Vrsta načrta:	Lokacijski prikaz	Merilo:	1:500
Vsebina risbe:	Situacija prikaza varovalnih pasov		
Datum:	Julij 2018	Označba risbe:	1.1