



OBČINA
GORNJA RADGONA
OBČINSKI SVET

Javno objavljeno – 16. 2. 2022

DODATNO GRADIVO
za 4. izredno sejo Občinskega sveta Občine Gornja Radgona,
dne 16. 2. 2022

Predloženo je dodatno gradivo k naslednji točki predlaganega dnevnega reda:

K tč. 3: Odlok o spremembah Odloka o proračunu Občine Gornja Radgona za leto 2022 (skrajšani postopek) *(predlog odloka z obrazložitvijo in prilogo – gradivo pod prvotnim nazivom te točke ostaja del obrazložitve)*

Predloženo je gradivo k naslednji točki predlaganega dnevnega reda:

K tč. 4: Sklep o soglasju k predlogu ureditve prometnega režima na območju avtobusne postaje in ureditve območja krožišča v Gornji Radgoni *(predlog sklepa z obrazložitvijo in prilogami)*

**PREDLOG
SKRAJŠANI POSTOPEK**

Na podlagi 29. člena Zakona o lokalni samoupravi (Uradni list RS, št. 94/07-UPB2, 76/08, 79/09, 51/10), 29. člena Zakona o javnih financah (Uradni list RS, št. 79/99, 124/00, 79/01, 30/02, 56/02-ZJU, 110/02-ZDT-B, 127/06-ZJZP, 14/07-ZSPDPO, 109/08, 49/09, 38/2010-ZUKN, 107/2010) in 68. člena Statuta Občine Gornja Radgona (Uradno glasilo Občine Gornja Radgona, št. 1/2015) je Občinski svet Občine Gornja Radgona na __. izredni seji, dne _____ 2022 sprejel

O D L O K
o spremembah Odloka o proračunu Občine Gornja Radgona za leto 2022

1. člen

V Odloku o proračunu Občine Gornja Radgona za leto 2022 (Uradno glasilo Občine Gornja Radgona, št. 6/2021 z dne 31. 12. 2021), se v prilogah odloka izvedejo naslednje spremembe:

- v posebnem delu proračuna se postavka 170212 »Ureditev prostorov za novi laboratorij v ZD G. Radgona« preimenuje v »Rekonstrukcija in vertikalna prizidava zdravstvenega doma v Gornji Radgoni«.
- v načrtu razvojnih programov se investicija OB029-21-0018 »Ureditev prostorov za novi laboratorij v ZD G. Radgona« preimenuje v »Rekonstrukcija in vertikalna prizidava zdravstvenega doma v Gornji Radgoni«, spremenijo se viri sredstev in dinamika financiranja investicije za leta 2022, 2023 in 2024. Spremenjen načrt razvojnih programov je priloga k temu odloku in se objavi na spletni strani Občine Gornja Radgona.

2. člen

Ta odlok začne veljati naslednji dan po objavi v Uradnem glasilu Občine Gornja Radgona.

Številka: 007-2/2021-U120

Datum: _____

ŽUPAN
OBČINE GORNJA RADGONA
Stanislav ROJKO

OBRAZLOŽITEV:

Zaradi prijave na javni razpis »Sofinanciranje investicij na primarni ravni zdravstvenega varstva v Republiki Sloveniji za leti 2022 in 2023« s projektom »REKONSTRUKCIJA IN VERTIKALNA PRIZIDAVA ZDRAVSTVENEGA DOMA V GORNJI RADGONI«, katerega izvedbo predlaga Zdravstveni dom Gornja Radgona, morajo občine soustanoviteljice in sofinancerke projekta podati odločitve o zagotavljanju sredstev za izvedbo projekta.

Informativno je kot del obrazložitve priložen DIIP (dokument identifikacije investicijskega projekta) »Rekonstrukcija in vertikalna prizidava zdravstvenega doma v Gornji Radgoni«, kjer je predstavljen projekt in so navedeni vsi razlogi za izvedbo investicije, obrazložena delitev stroškov med viri financiranja ter predstavljena predvidena dinamika izvedbe celotne investicije.

Občinskemu svetu Občine Gornja Radgona predlagamo, da predlog sklepa obravnava in sprejme.

PREDLOG SKLEPA:

- 1. Občinski svet Občine Gornja Radgona se strinja z izvedbo projekta »Rekonstrukcija in vertikalna prizidava zdravstvenega doma v Gornji Radgoni«, ki se bo izvajal v obdobju 2022 – 2024, kot skupni projekt občin soustanoviteljic Javnega zdravstvenega zavoda Zdravstveni dom Gornja Radgona, to je občin Gornja Radgona, Radenci, Apače in Sveti Jurij ob Ščavnici. Ocenjena vrednost celotne investicije znaša 1.494.588,66 EUR. Predvidena višina sofinanciranja Občine Gornja Radgona je 272.359,65 EUR.**
- 2. Projekt se prijavi na javni razpis »Sofinanciranje investicij na primarni ravni zdravstvenega varstva v Republiki Sloveniji za leti 2022 in 2023«, na katerem je možno za investicijo pridobiti maksimalno 677.920 EUR. V kolikor se sofinancerska sredstva ne pridobijo, občina od izvedbe projekta v predvideni obliki odstopi.**
- 3. Občinski svet Občine Gornja Radgona sprejme predlog Odloka o spremembah in dopolnitvah Odloka o proračunu Občine Gornja Radgona za leto 2022 (skrajšani postopek).**

V Gornji Radgoni, februar 2022

ŽUPAN
OBČINE GORNJA RADGONA
Stanislav ROJKO, l.r.

Priloga:

- Načrt razvojnih programov proračuna Občine Gornja Radgona za obdobje 2022-2025
- DIIP – dokument identifikacije investicijskega projekta »Rekonstrukcija in vertikalna prizidava zdravstvenega doma v Gornji Radgoni«

Načrt razvojnih programov proračuna Občine Gornja Radgona za obdobje 2022-2025

4000 OBČINSKA UPRAVA

v EUR

PU\ PPP\ GPR\ PPR\ Projekt\ VIR\	Naziv	Vrednost projekta	Dat.zač. financ.	Dat.zaklj. financ.	do 2022	2022	2023	2024	2025	po 2025	Skupaj
(1)	(2)				(3)	(4)	(5)	(6)	(7)	(8)	(9)
17	ZDRAVSTVENO VARSTVO				0,00	330.181,15	759.126,85	405.281,00	0,00	0,00	1.494.589,00
<u>1702</u>	<u>Primarno zdravstvo</u>				<u>0,00</u>	<u>330.181,15</u>	<u>759.126,85</u>	<u>405.281,00</u>	<u>0,00</u>	<u>0,00</u>	<u>1.494.589,00</u>
17029001	Dejavnost zdravstvenih domov				0,00	330.181,15	759.126,85	405.281,00	0,00	0,00	1.494.589,00
OB029-21-0018	Rekonstrukcija in vertikalna prizidava zdravstvenega doma v Gornji Radgoni	1.494.589,00	01.01.2022	- 31.12.2024	0,00	330.181,15	759.126,85	405.281,00	0,00	0,00	1.494.589,00
OV	Ostali viri				0,00	120.582,80	275.767,20	147.959,00	0,00	0,00	544.309,00
PV00	Lastna sredstva				0,00	60.569,85	137.506,15	74.284,00	0,00	0,00	272.360,00
PV01	Transfer iz državnega proračuna				0,00	149.028,50	345.853,50	183.038,00	0,00	0,00	677.920,00



**OBČINA GORNJA RADGONA
OBČINSKI SVET**

Partizanska c. 13, 9250 Gornja Radgona
tel.: 02 564 38 38, faks: 02 564 38 14
<https://www.gor-radgona.si>
e-pošta: obcina@gor-radgona.si

Na podlagi 18. člena Statuta Občine Gornja Radgona (Uradno glasilo Občine Gornja Radgona, št. 1/15) je Občinski svet Občine Gornja Radgona na svoji ____ izredni seji, dne _____ 2022 sprejel naslednji

S K L E P

1. Občinski svet Občine Gornja Radgona daje soglasje k predlogu ureditve prometnega režima na območju avtobusne postaje in ureditve območja krožišča v Gornji Radgoni na način, da se avtobusna postaja iz dosedanje lokacije na Prešernovi cesti preseli na novo lokacijo ob železniški progi na Panonski ulici v Gornji Radgoni.
2. Občinski svet Občine Gornja Radgona se je seznanil z variantama idejne zasnove (varianta A, A1 in varianta B) nove prometne ureditve s parkirnimi prostori na območju novega krožišča v centru mesta Gornja Radgona, ki se izvede na način, ki bo dokončno usklajen z Direkcijo za infrastrukturo.

Številka: 371-0005/2020

Datum: _____

ŽUPAN
OBČINE GORNJA RADGONA
Stanislav ROJKO

OBRAZLOŽITEV:

Zaradi pričetka izgradnje krožnega križišča v centru mesta Gornja Radgona se je morala avtobusna postaja začasno preseliti na lokacijo ob železniški progi na začetku Panonske ulice v Gornji Radgoni. Že pred samim pričetkom izgradnje krožnega križišča je bilo ugotovljeno, da je nova lokacija ob železniški progi primernejša od dosedanje lokacije na Prešernovi cesti. V zvezi s tem je Svet Krajevne skupnosti Gornja Radgona na svoji 9. redni seji dne 8. 12. 2021 že sprejel sklep, da se avtobusna postaja za stalno preseli na lokacijo ob železniški progi. Prav tako je pozitivno mnenje glede navedene selitve sprejel tudi Svet za preventivo in vzgojo v cestnem prometu na svoji 8. seji dne 9. 2. 2022.

Istočasno s pričetkom izgradnje krožnega križišča je bila predlagana nova prometna ureditev skupaj s parkirnimi prostori. Na lokaciji dosedanjega enosmernega prometa mimo poslovnih prostorov na dosedanji avtobusni postaji bi se uredil dvosmerni promet s priključkom v novo krožišče, izvoz na Partizansko cesto pri NKBM pa bi se zaprl za ves promet (varianta A in A1). Obstaja tudi možnost, da se enosmerni izvoz iz krožišča na cesto mimo poslovnih prostorov, ki je bil predviden po osnovnem projektu, ukine, pri NKBM pa se predvidi dvosmerni promet z možnostjo izvoza in uvoza iz Partizanske ceste (varianta B).

Prometna ureditev s parkirnimi prostori na območju novega krožišča v centru mesta Gornja Radgona se izvede na način, ki bo dokončno usklajen z Direkcijo za infrastrukturo.


Občinskemu svetu Občine Gornja Radgona predlagamo, da predlog sklepa obravnava in sprejme.

V Gornji Radgoni, februar 2022


ŽUPAN
OBČINE GORNJA RADGONA
Stanislav ROJKO, l.r.

Priloga:


- Idejna zasnova nove prometne ureditve s parkirnimi prostori na območju novega krožišča v centru mesta Gornja Radgona (varianta A, A1 in varianta B)

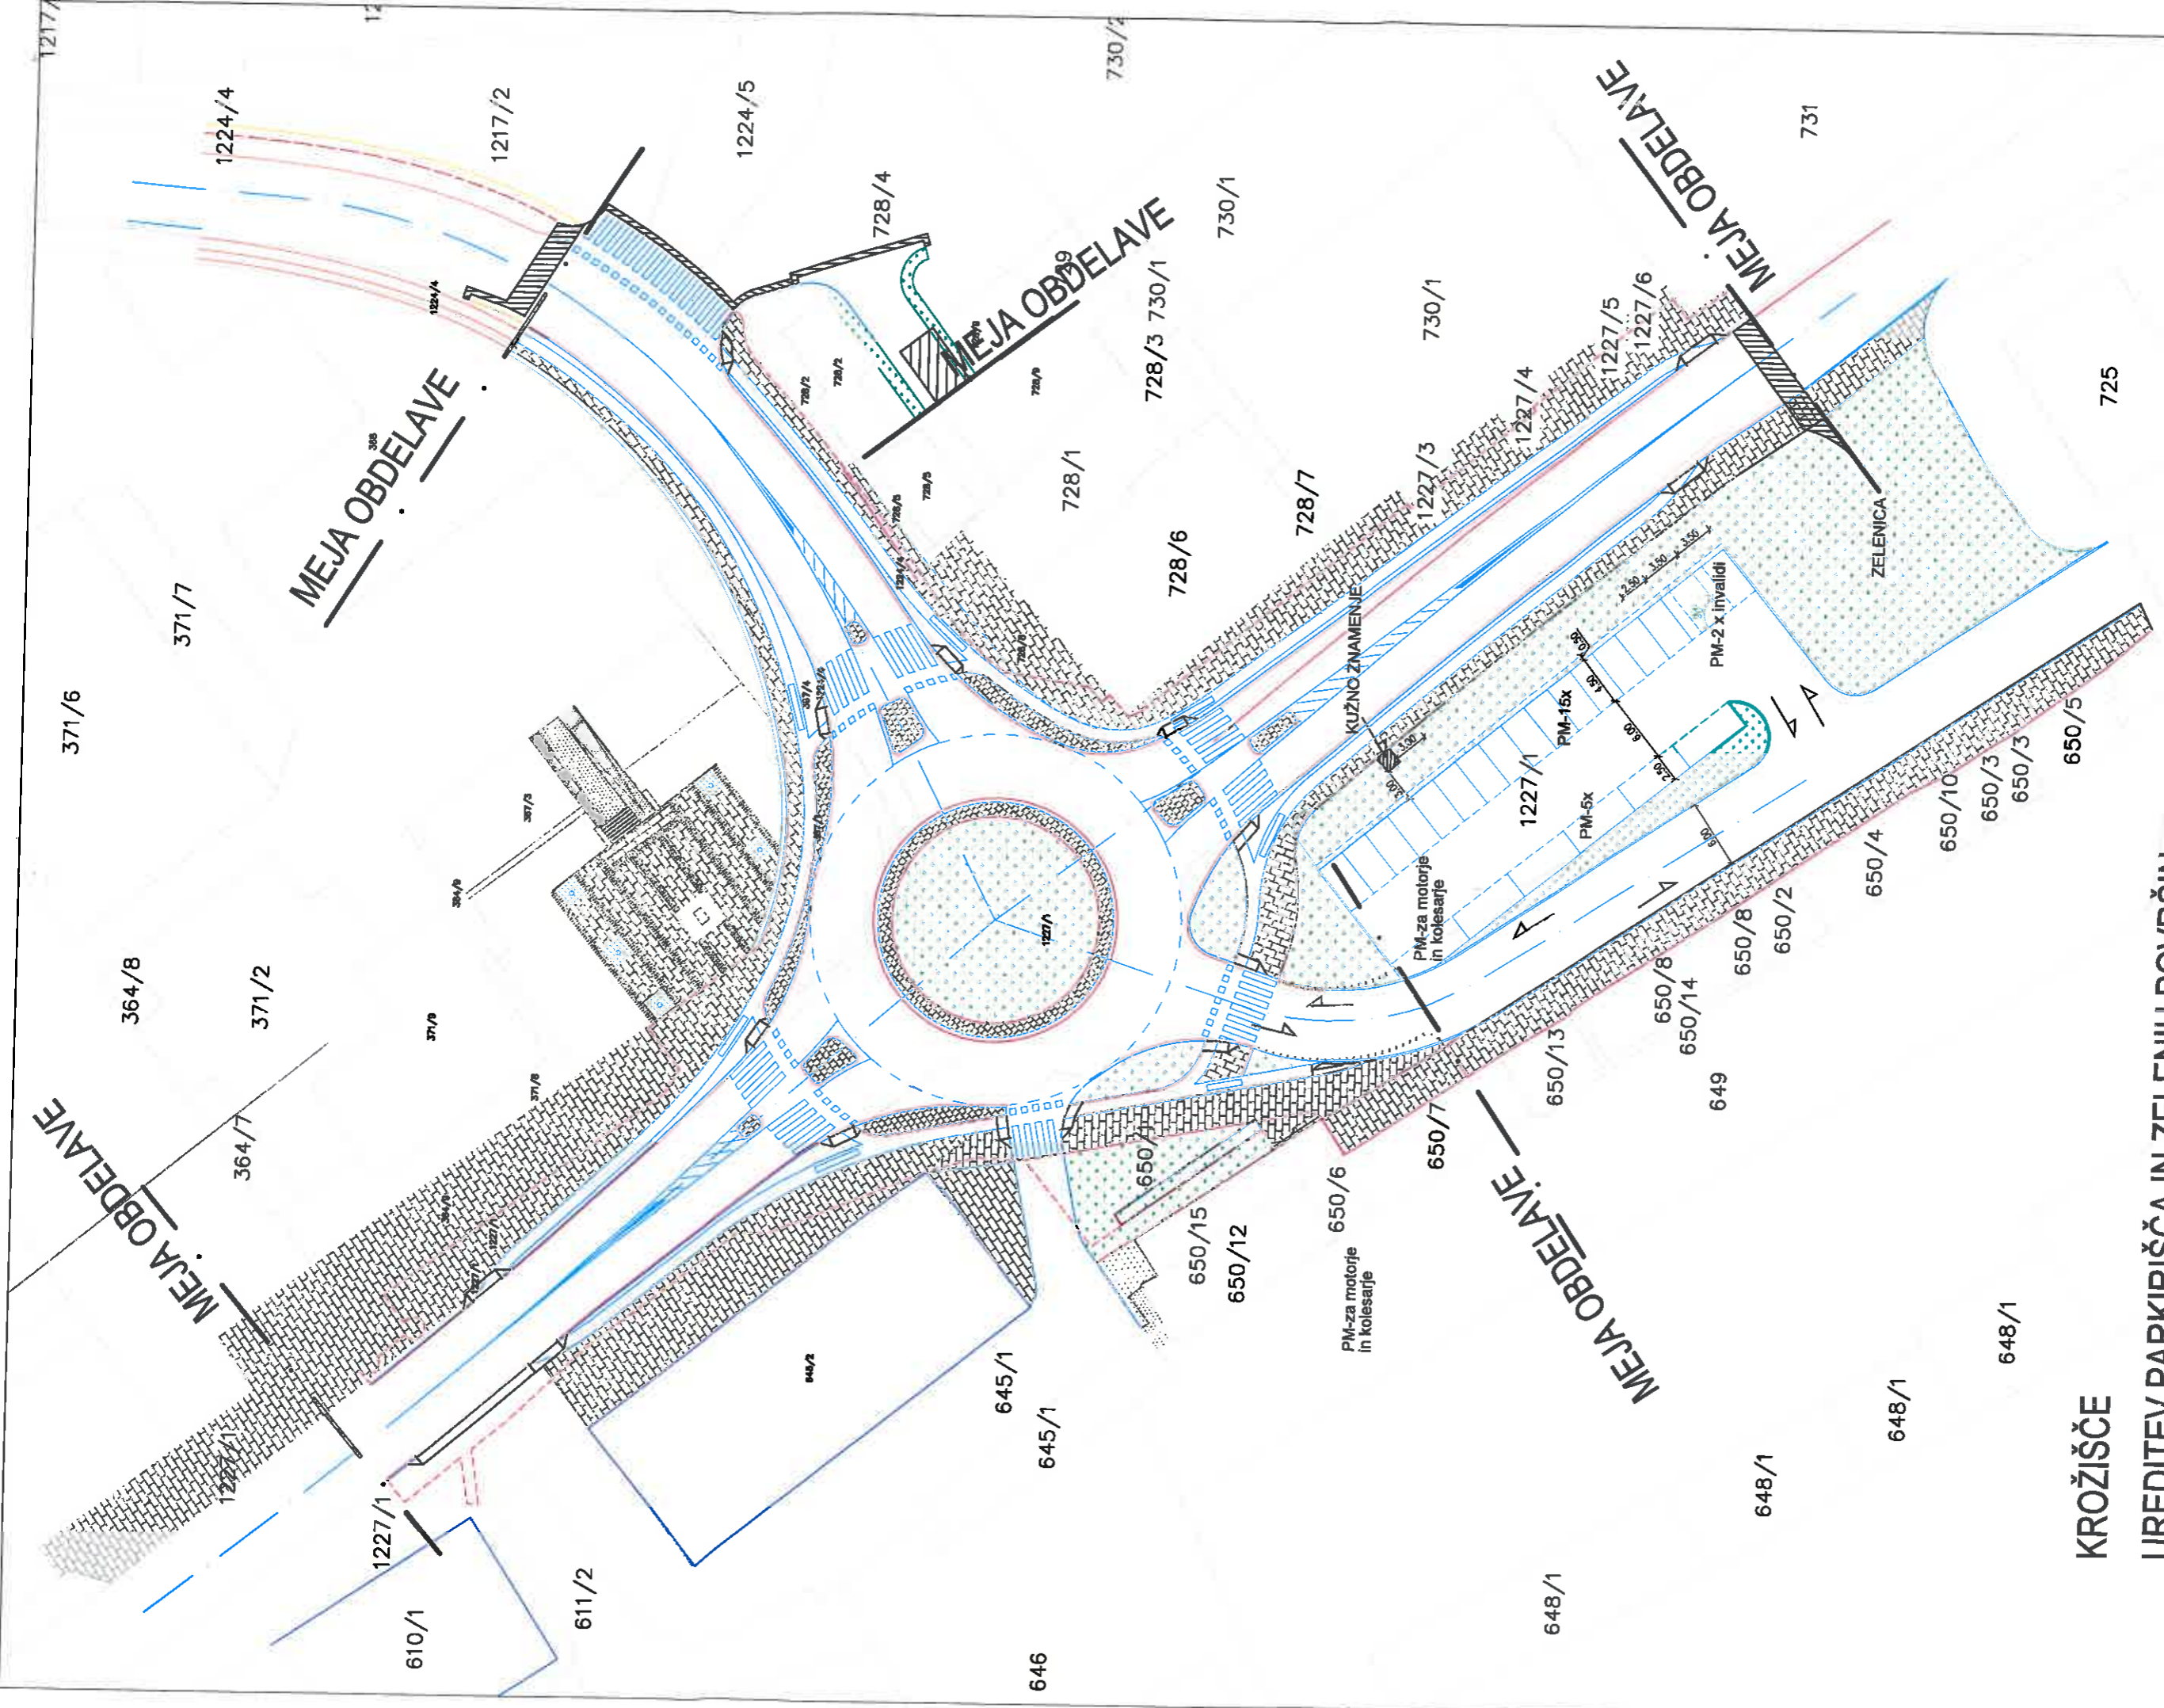

KROŽIŠČE
UREDITEV PARKIRIŠČA IN ZELENIH POVRŠIN
 varianta A
 M 1 : 500

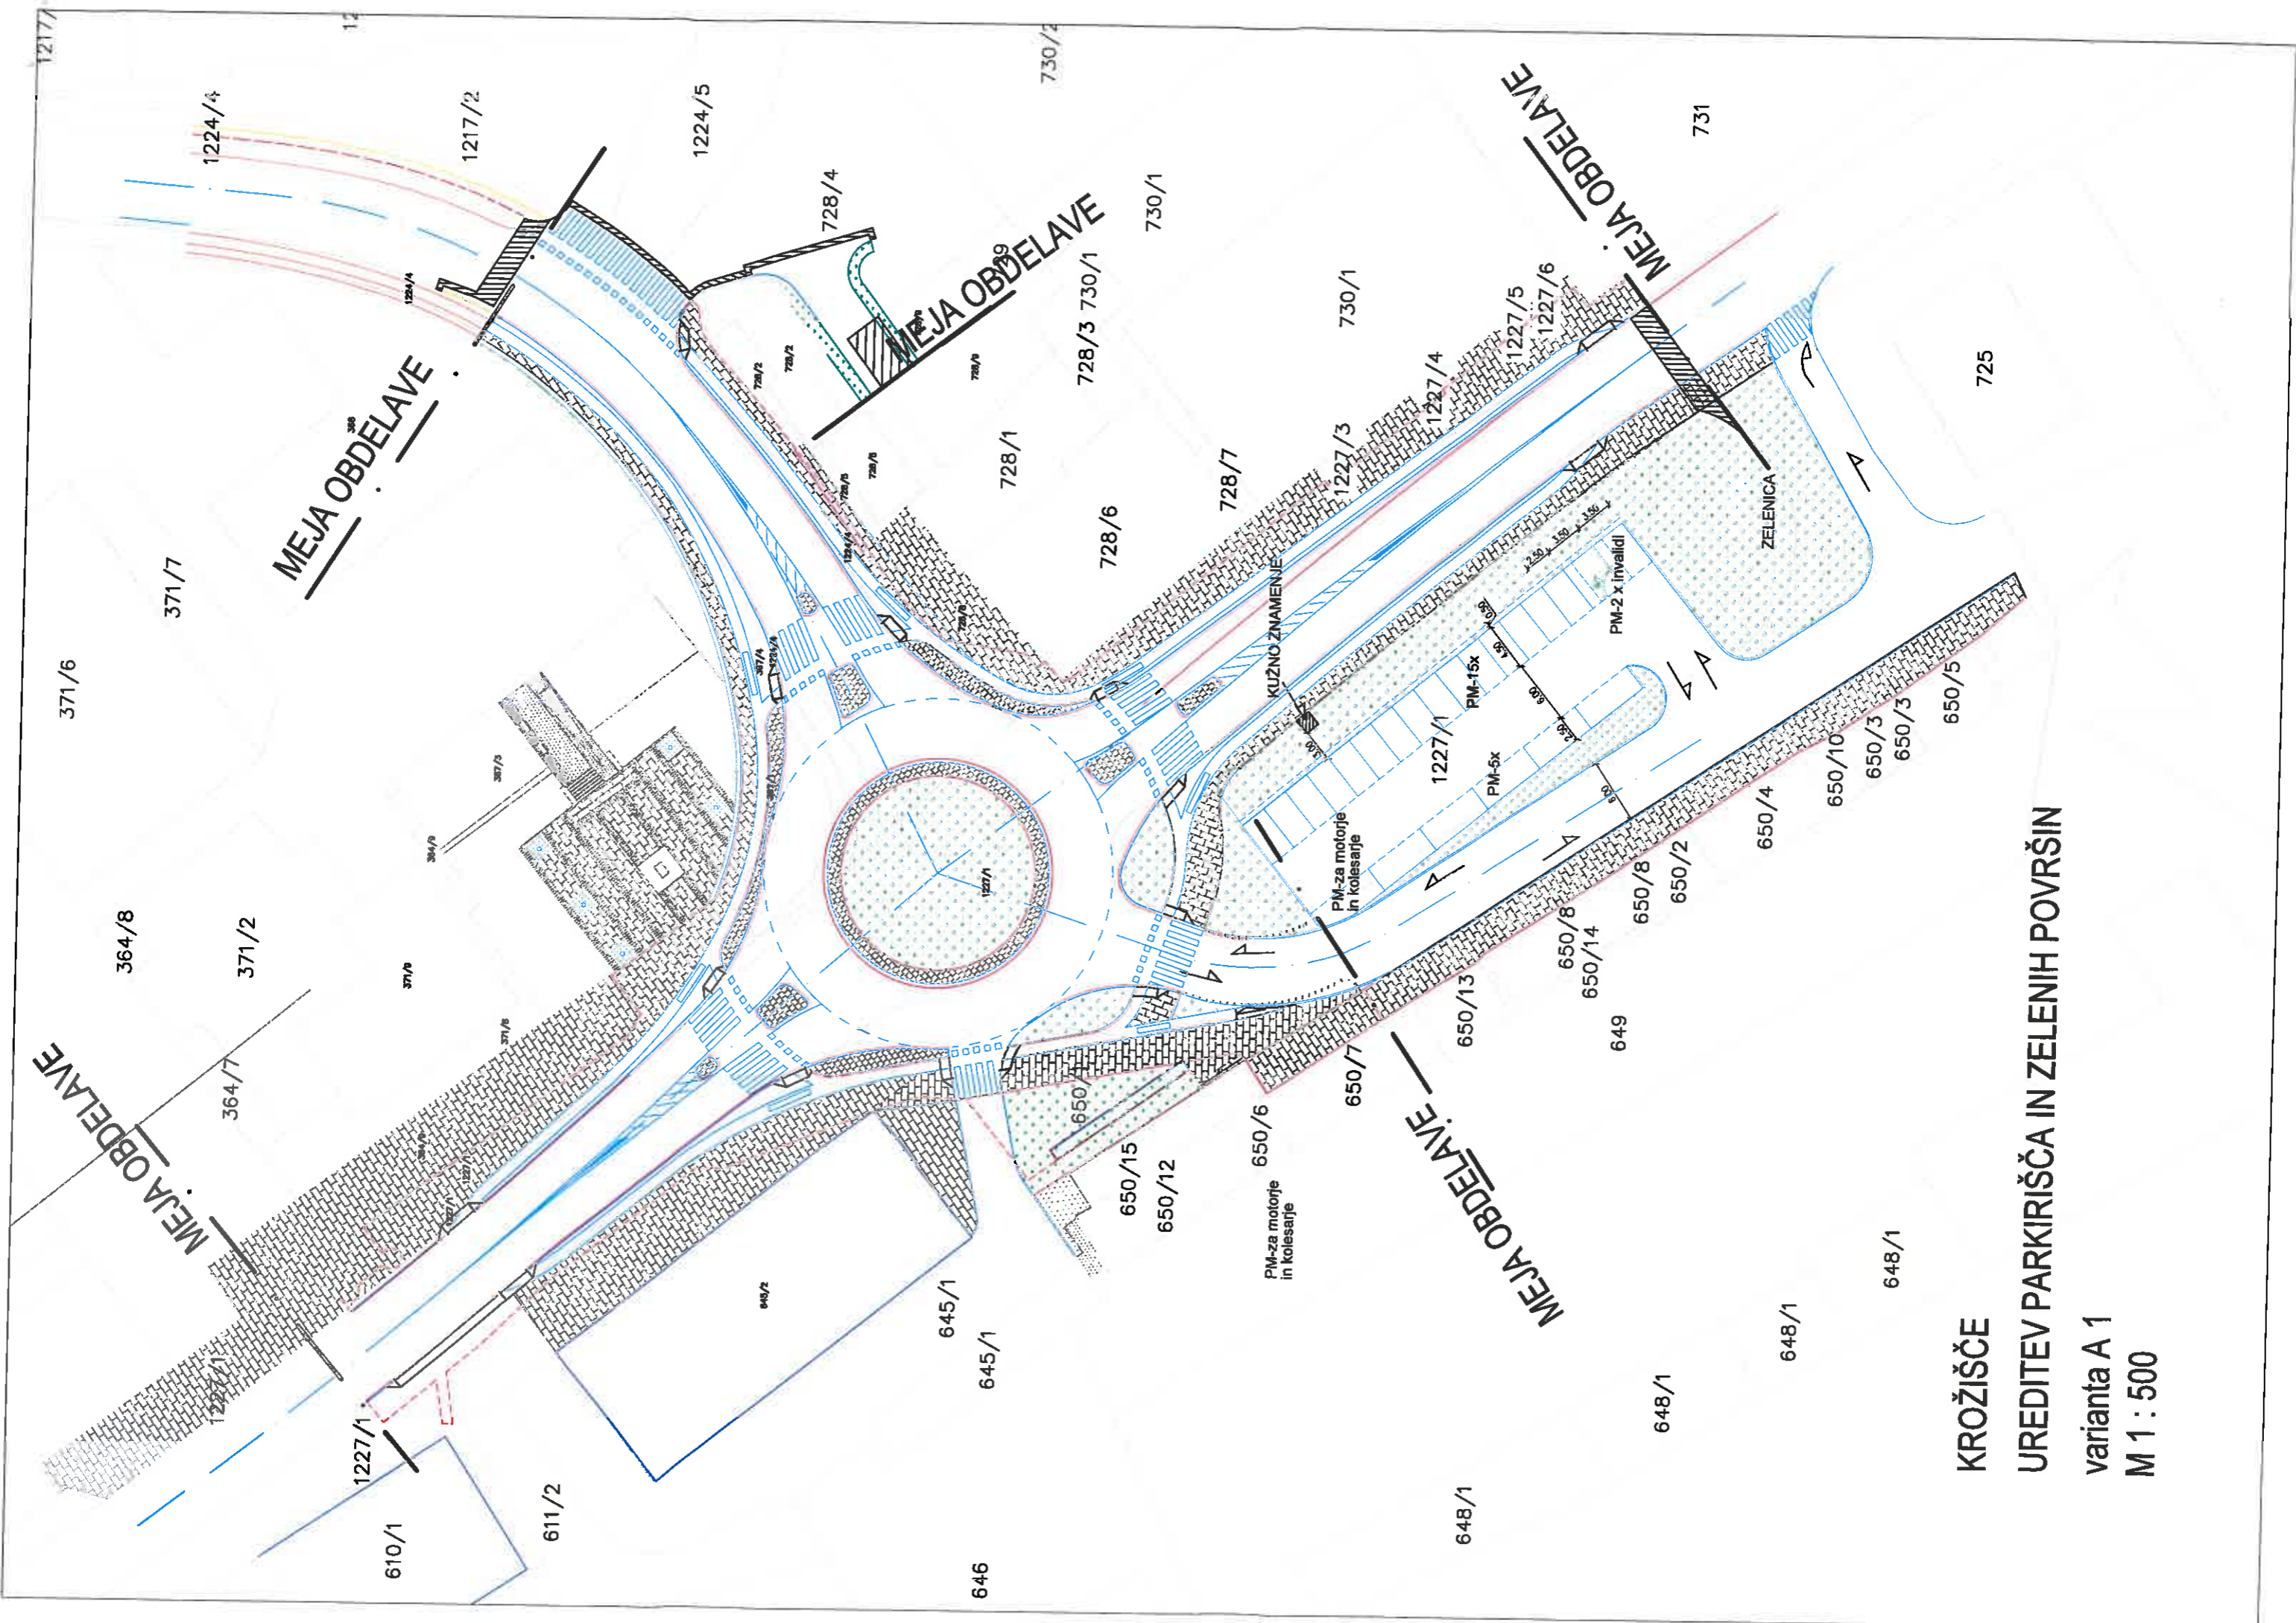

KROŽIŠČE
UREDITEV PARKIRIŠČA IN ZELENIH POVRŠIN
 varianta A 1
 M 1 : 500

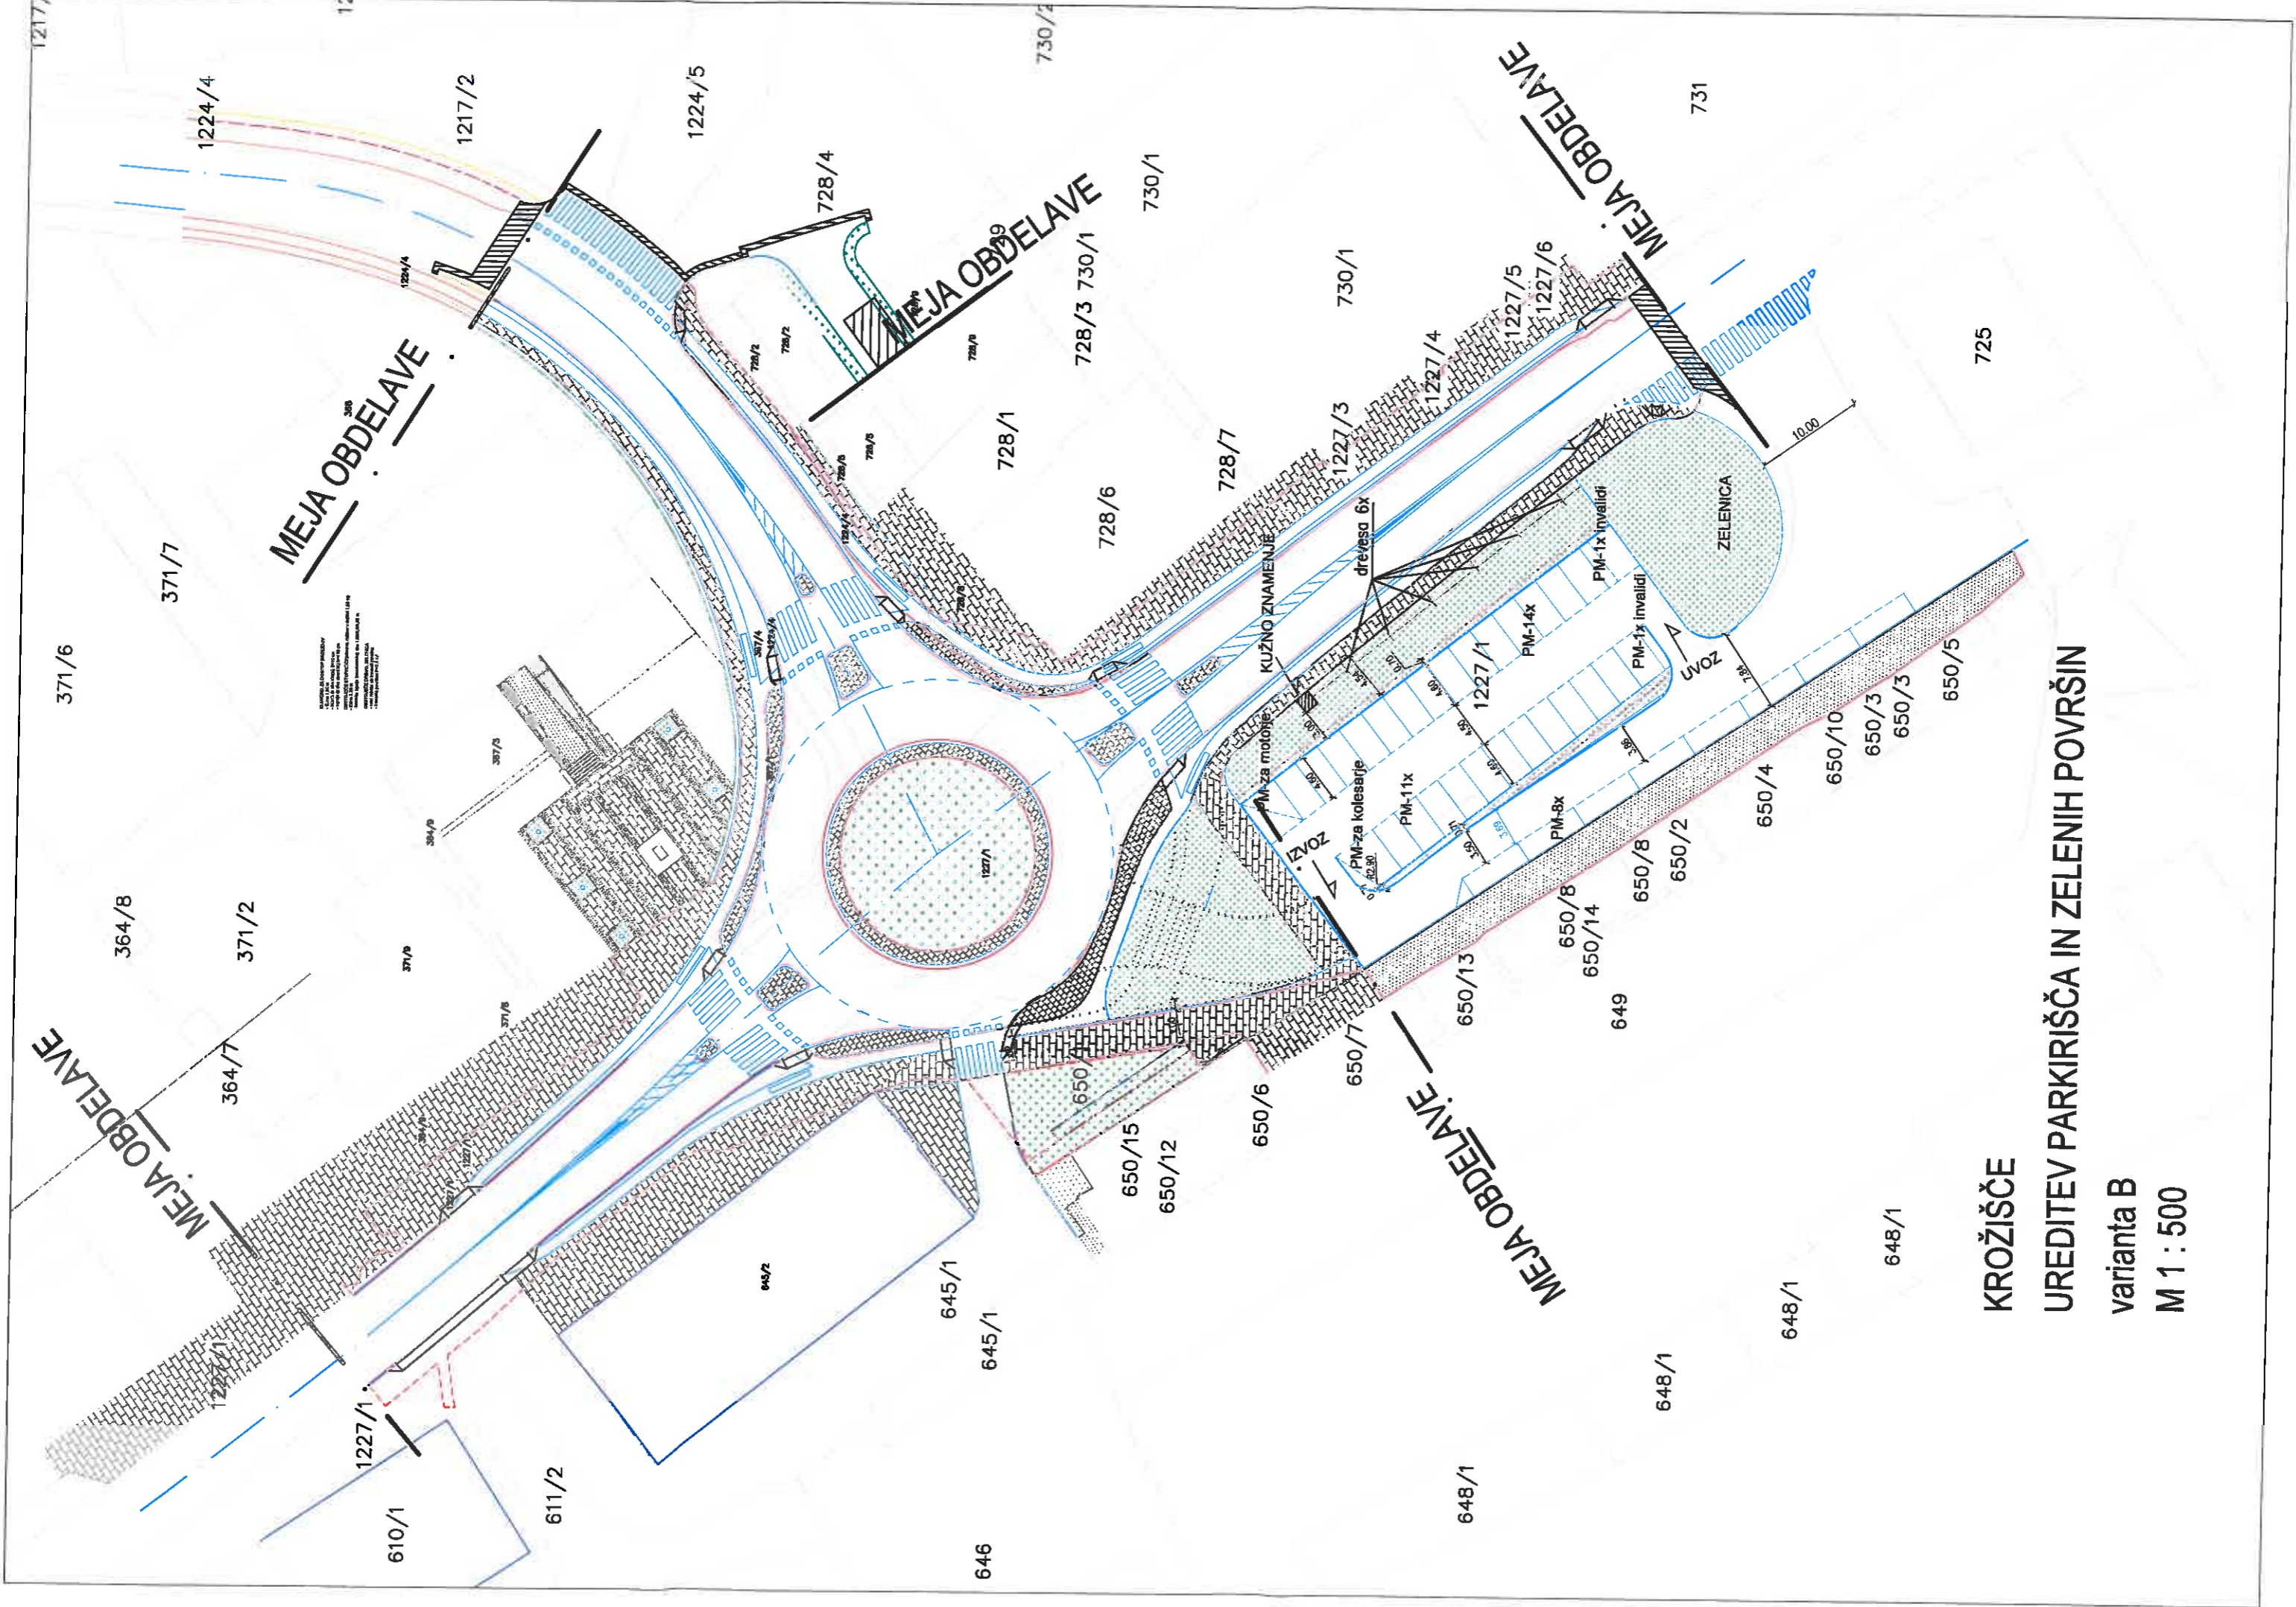

KROŽIŠČE
UREDITEV PARKIRIŠČA IN ZELENIH POVRŠIN
varianta B
M 1 : 500