



**OBČINA GORNJA RADGONA  
OBČINSKI SVET**

Partizanska c. 13, 9250 Gornja Radgona  
tel.: 02 564 38 38, faks: 02 564 38 14  
<https://www.gor-radgona.si>  
e-pošta: [obcina@gor-radgona.si](mailto:obcina@gor-radgona.si)

Na podlagi 18. člena Statuta Občine Gornja Radgona (Uradno glasilo Občine Gornja Radgona št. 1/2015), ter četrtega odstavka v povezavi z 2) odstavkom 204. člena Zakona o urejanju prostora – ZureP-3 (Uradni list RS, št. 199/21, 18/23 – ZDU-1O, 78/23 – ZUNPEOVE in 95/23 – ZIUOPZP) je Občinski svet Občine Gornja Radgona na \_\_\_\_ . seji dne \_\_\_\_\_ sprejel naslednji

**S K L E P**

**o javni razgrnitvi predloga sklepa o ugotovitvi javne koristi za gradnjo javne ceste na območju– LN POC Element (EUP GR 32 – stanovanjski del)**

1. Javno se razgrne predlog Sklepa o ugotovitvi javne koristi za gradnjo javne ceste na območju LN POC Element (EUP GR 32 – stanovanjski del), št. projekta LN - 39/06, ZEU MS, zaradi interesa po odkupu, oziroma razlastitve nepremičnine parcela 1175 – del, k.o. 184 Gornja Radgona.
2. Javno naznanilo objavi županja Občine Gornja Radgona na spletni strani občine in krajevno običajen način.
3. Ta sklep začne veljati z dnem sprejetja.

Številka: 352-0003/2023-2 U110

Datum: \_\_\_\_\_

**ŽUPANJA  
OBČINE GORNJA RADGONA**  
Urška MAUKO TUŠ

## OBRAZLOŽITEV:

Občina Gornja Radgona na podlagi sprejetega Lokacijskega načrta za območje poslovno obrtne cone Gornja Radgona EUP GR 32 – stanovanjski del (Uradno glasilo Občine Gornja Radgona, lokalni časopis Prepih, št. 39, z dne 31.12.2007) načrtuje gradnjo javne infrastrukture za izgradnjo nove stanovanjske soseske.

Za potrebe izgradnje občinske javne ceste je potrebno pridobiti lastninsko pravico oziroma pravico gradnje, med drugim tudi na delu parcele 1175, k.o. 184 Gornja Radgona, kot je to prikazano tudi na izseku iz LN POC Element (Tehnični elementi za zakoličenje objektov in gradbenih parcel – skica 6, št. projekta LN - 39/06, ZEU MS). Občina Gornja Radgona, je z solastnicama skušala skleniti dogovor o odmeri in odkupu predmetne nepremičnine, vendar ni prišlo do dogovora, predvsem glede višine odškodnine oziroma kupnine.

V skladu z Zakonom o urejanju prostora (v nadaljevanju ZUreP-3) se nepremičnina lahko razlasti med drugim tudi za gradnjo in prevzem objektov in omrežij gospodarske javne infrastrukture ter grajenega javnega dobra, če je za to ugotovljena javna korist.

Steje se, da je javna korist izkazana, če je v prostorskem aktu občine (OPPN) izkazana tako natančno, da je te nepremičnine mogoče grafično prikazati v katastru nepremičnin, ali če temu ni tako, da vlada ali občinski svet, glede na svojo pristojnost načrtovanja, za konkretno nepremičnino sprejme sklep, s katerim ugotovi, da je gradnja objekta na teh nepremičninah nujno potrebna in v javno korist.

Pred sprejetjem sklepa o ugotovitvi javne koristi se predlog sklepa javno razgrne za najmanj 15 dni. O kraju in času javne razgrnitve se javnost obvesti z javnim naznanilom na svetovnem spletu in na krajevno običajen način. V okviru javne razgrnitve ima javnost možnost dajati pripombe in predloge o katerih mora pripravljavec sklepa zavzeti stališče, nato pa o tem obvestiti dajalca pripomb in predlogov.

Po izvedeni javni razgrnitvi župan predlaga Občinskemu svetu Občine Gornja Radgona v sprejem predlog sklepa o ugotovitvi javne koristi in pooblastitvi župana za vložitev zahteve za razlastitev pred krajevno pristojno upravno enoto. Ob sprejetju sklepa se izdela tudi razlastitveni elaborat s katerim se utemelji javna korist in izpolnjevanje ostalih pogojev za razlastitev.

Občina kot razlastitveni upravičenec mora pred pričetkom razlastitvenega postopka poslati lastniku nepremičnine ponudbo za odkup a podlagi ocenjene vrednosti nepremičnine ter ocenjenih nadomestil za škodo in drugih stroškov v skladu z določbami ZUrep-3, ki urejajo odškodnino za razlastitev. Če razlastitveni upravičenec ali investitor v 30 dneh po vročitvi ponudbe za odkup z lastnikom nepremičnine ni uspel skleniti pogodbe o prodaji nepremičnine, sme razlastitveni upravičenec vložiti zahtevo za razlastitev, s čimer se začne razlastitveni postopek.

V kolikor bo v zakonsko določenem 30 dnevem roku prišlo do sporazuma o odkupu predmetne nepremičnine, postopka ne bo potrebno nadaljevati. V nasprotnem primeru bo potrebno s postopkom nadaljevati, kot je opisano, saj sta pridobitev pravice gradnje in izgradnja potrebne komunalne infrastrukture predpogoj za aktivacijo načrtovane gradnje stanovanjske soseske, kar je brez dvoma v javnem interesu.

Občinskemu svetu Občine Gornja Radgona predlagamo, da predložen sklep obravnava in ga potrdi.

Obrazložitev pripravil:

**Darko Fras, univ. dipl. pravnik,**

Vodja oddelka za razvoj in infrastrukturo

**ŽUPANJA**  
**OBČINE GORNJA RADGONA**  
Urška Mauko TUŠ

OB INA GORNJA RADGONA
Št. dok.: 352-0003/2023 - 2
Podpisnik: URŠKA MAUKO TUŠ
Izdajatelj: Republika Slovenija, SIGEN-CA G2
Št. potrdila: 45398646349473238189546774191
Veljavnost: 16.12.2027 Datum in ura: 15.09.2023 08:23
Elektronsko podpisano v dok. sistemu.

Priloga:

- Javno naznanilo o razgrnitvi predloga sklepa o ugotoviti javne koristi za gradnjo javne ceste na območju LN POC Element GR 32 – stanovanjski del

- Predlog sklepa o ugotoviti javne koristi za gradnjo javne ceste na območju LN POC Element GR 32 – stanovanjski del
- Skica – izsek iz LN POC Element (Tehnični elementi za zakoličenje objektov in gradbenih parcel – skica 6, št. projekta LN - 39/06, ZEU MS)



**OBČINA GORNJA RADGONA**  
**OBČINSKI SVET**

Partizanska c. 13, 9250 Gornja Radgona  
tel.: 02 564 38 38, faks: 02 564 38 14  
<https://www.gor-radgona.si>  
e-pošta: [obcina@gor-radgona.si](mailto:obcina@gor-radgona.si)

Na podlagi 18. člena Statuta Občine Gornja Radgona (Uradno glasilo Občine Gornja Radgona št. 1/2015), ter četrtega odstavka 204. člena Zakona o urejanju prostora – ZureP-3 (Uradni list RS, št. 199/21, 18/23 – ZDU-1O, 78/23 – ZUNPEOVE in 95/23 – ZIUOPZP), ter sklepa Občinskega sveta Občine Gornja Radgona št. 532-03/2023-2 z dne \_\_\_\_\_, županja Občine Gornja Radgona objavlja

**Javno naznanilo o javni razgrnitvi predloga sklepa o ugotovitvi javne koristi in razlastitvi v javno korist za gradnjo javne ceste na območju LN POC Element Gorja Radgona (EUP GR 32 – stanovanjski del)**

- I. Javno se razgrne predlog Sklepa o ugotovitvi javne koristi, ki se nanaša na izgradnjo občinske javne ceste na območju Lokacijskega načrta za območje poslovno obrtne cone Element Gornja Radgona – EUP GR 32 (Uradno glasilo Občine Gornja Radgona, lokalni časopis Prepih, št. 39, z dne 31.12.2007), na nepremičnini parc. št. 1175 v k.o. 184 Gornja Radgona.
- II. Predlog sklepa o ugotovitvi javne koristi in grafična priloga za zagotavljanje z zakonom zahtevane natančnosti sta prilogi tega javnega naznanila.
- III. V času javne razgrnitve je zagotovljen vpogled v predlog sklepa o ugotovitvi javne koristi in grafično prilogo vsak dan v času uradnih ur v prostorih Občine Gornja Radgona, in na spletni strani Občine Gornja Radgona [www.gor-radgona.si](http://www.gor-radgona.si).
- IV. V okviru javne razgrnitve ima javnost pravico dajati pripombe in predloge na predlog Sklepa o ugotovitvi javne koristi. Pripombe in predloge se lahko poda do konca javne razgrnitve, to je vključno 8. 10. 2023 in sicer:
  - pisno na naslov Občina Gornja Radgona, Partizanska cesta 13, 9250 Gornja Radgona,
  - preko elektronske pošte na elektronski naslov: [obcina@gor-radgona.si](mailto:obcina@gor-radgona.si).
- V. Obravnavane bodo tiste pripombe in predlogi, ki bodo prispeli najkasneje do roka, oz. bodo poslani priporočeno po pošti zadnji dan roka za vložitev pripomb in predlogov.
- VI. Kontaktna oseba: Darko Fras, univ. dipl. pravnik, Vodja oddelka za razvoj in infrastrukturo, tel: 02 564 38 23 mail: [darko.fras@gor-radgona.si](mailto:darko.fras@gor-radgona.si)
- VII. Datum objave javnega naznanila na spletni strani Občine Gornja Radgona: 22. 9. 2023

Številka: 352-0003/2023-02 U110

Datum: \_\_\_\_\_

**ŽUPANJA**  
**OBČINE GORNJA RADGONA**  
Urška MAUKO TUŠ



**OBČINA GORNJA RADGONA**  
**OBČINSKI SVET**

Partizanska c. 13, 9250 Gornja Radgona  
tel.: 02 564 38 38, faks: 02 564 38 14  
<https://www.gor-radgona.si>  
e-pošta: [obcina@gor-radgona.si](mailto:obcina@gor-radgona.si)

Na podlagi 18. člena Statuta Občine Gornja Radgona (Uradno glasilo Občine Gornja Radgona št. 1/2015), ter 2) odstavka 204. člena Zakona o urejanju prostora – ZureP-3 ( Uradni list RS, št. 199/21, 18/23 – ZDU-1O, 78/23 – ZUNPEOVE in 95/23 – ZIUOPZP) je Občinski svet Občine Gornja Radgona na \_\_\_\_ . seji dne \_\_\_\_\_ sprejel naslednji

**S K L E P**

**o ugotovitvi javne koristi in razlastitvi v javno korist za gradnjo javne ceste na območju LN POC Element (EUP GR 32 – stanovanjski del)**

1. člen

S tem sklepom se ugotovi, da je izgradnja javne ceste na nepremičnini parc. št. 1175, k.o. 184 Gornja Radgona, v javno korist.

2. člen

Občinski svet Občina Gornja Radgona pooblašča županjo Občine Gornja Radgona, da pri pristojni upravni enoti vloži zahtevo za razlastitev na delu nepremičnine parc. št. 1175 k.o. 184 Gornja Radgona, v skladu z veljavnim Lokacijskim načrtom za območje poslovno obrtne cone Element Gornja Radgona (Uradno glasilo Občine Gornja Radgona, lokalni časopis Prepih, št. 39, z dne 31.12.2007), ter določbami Zakona o urejanju prostora – ZureP-3 ( Uradni list RS, št. 199/21, 18/23 – ZDU-1O, 78/23 – ZUNPEOVE in 95/23 – ZIUOPZP).

3. člen

Ta sklep začne veljati naslednji dan po objavi v Uradnem glasilu Občine Gornja Radgona.

Številka: 352-0003/2023-3 U110

Datum: \_\_\_\_\_

**ŽUPANJA**  
**OBČINE GORNJA RADGONA**  
Urška MAUKO TUŠ

## OBRAZLOŽITEV:

Občina Gornja Radgona na podlagi sprejetega Lokacijskega načrta za območje poslovno obrtne cone Element Gornja Radgona (Uradno glasilo Občine Gornja Radgona, lokalni časopis Prepih, št. 39, z dne 31.12.2007) načrtuje gradnjo javne infrastrukture za izgradnjo nove stanovanjske soseske. Za potrebe izgradnje občinske javne ceste je potrebno pridobiti lastninsko pravico oziroma pravico gradnje, med drugim tudi na delu parcele 1175, k.o. 184 Gornja Radgona, kot je to prikazano tudi na izseku iz LN POC Element – stanovanjski del (Tehnični elementi za zakoličenje objektov in gradbenih parcel – skica 6, št. projekta LN - 39/06, ZEU MS). Občina Gornja Radgona, kot lastnik večine zemljišč, potrebnih za gradnjo ceste na predmetnem območju, je z solastnicama skušala skleniti dogovor o odmeri in odkupu predmetne nepremičnine, vendar ni prišlo do dogovora, predvsem glede višine odškodnine oziroma kupnine.

V skladu z Zakonom o urejanju prostora (v nadaljevanju ZUreP-3) se nepremičnina lahko razlasti med drugim tudi za gradnjo in prevzem objektov in omrežij gospodarske javne infrastrukture ter grajenega javnega dobra, če je za to ugotovljena javna korist.

Šteje se, da je javna korist izkazana, če je v prostorskem aktu občine (OPPN) izkazana na tako natančno, da je te nepremičnine mogoče grafično prikazati v katastru nepremičnin, ali če temu ni tako, da vlada ali občinski svet, glede na svojo pristojnost načrtovanja, za konkretno nepremičnino sprejme sklep, s katerim ugotovi, da je gradnja objekta na teh nepremičninah nujno potrebna in v javno korist.

Pred sprejetjem sklepa o ugotovitvi javne koristi se predlog sklepa javno razgrne za najmanj 15 dni. O kraju in času javne razgrnitve se javnost obvesti z javnim naznanilom na svetovnem spletu in na krajevno običajen način. V okviru javne razgrnitve ima javnost možnost dajati pripombe in predloge o katerih mora pripravljavec sklepa zavzeti stališče, nato pa o tem obvestiti dajalca pripomb in predlogov.

Po izvedeni javni razgrnitvi župan predlaga Občinskemu svetu Občine Gornja Radgona v sprejem predlog sklepa o ugotovitvi javne koristi in pooblastitvi župana za vložitev zahteve za razlastitev pred krajevno pristojno upravno enoto. Ob sprejetju sklepa se izdelata tudi razlastitveni elaborat s katerim se utemelji javna korist in izpolnjevanje ostalih pogojev za razlastitev.

Občina kot razlastitveni upravičenec mora pred pričetkom razlastitvenega postopka poslati lastniku nepremičnine ponudbo za odkup a podlagi ocenjene vrednosti nepremičnine ter ocenjenih nadomestil za škodo in drugih stroškov v skladu z določbami ZUrep-3, ki urejajo odškodnino za razlastitev. Če razlastitveni upravičenec ali investitor v 30 dneh po vročitvi ponudbe za odkup z lastnikom nepremičnine ni uspel skleniti pogodbe o prodaji nepremičnine, sme razlastitveni upravičenec vložiti zahtevo za razlastitev, s čimer se začne razlastitveni postopek.

V kolikor bo v zakonsko določenem 30 dnevem roku prišlo do sporazuma o odkupu predmetne nepremičnine, postopka ne bo potrebno nadaljevati. V nasprotnem primeru bo potrebno s postopkom nadaljevati, kot je opisano, saj sta pridobitev pravice gradnje in izgradnja potrebne komunalne infrastrukture predpogoj za aktivacijo načrtovane gradnje stanovanjske soseske, kar je brez dvoma v javnem interesu.

Občinskemu svetu Občine Gornja Radgona predlagamo, da predložen sklep obravnava in ga potrdi.


Obrazložitev pripravil:

**Darko Fras, univ. dipl. pravnik,**  
Vodja oddelka za razvoj in infrastrukturo

**ŽUPANJA**  
**OBČINE GORNJA RADGONA**  
Urška Mauko TUŠ

### Priloge:

- Javno naznanilo o razgrnitvi predloga sklepa o ugotoviti javne koristi za gradnjo javne ceste na območju LN POC Element (EUP GR 32 – stanovanjski del)
- Skica – izsek iz LN POC Element (EUP GR 32 – stanovanjski del)
- Stališča izvajalca do prejetih predlogov in pripomb

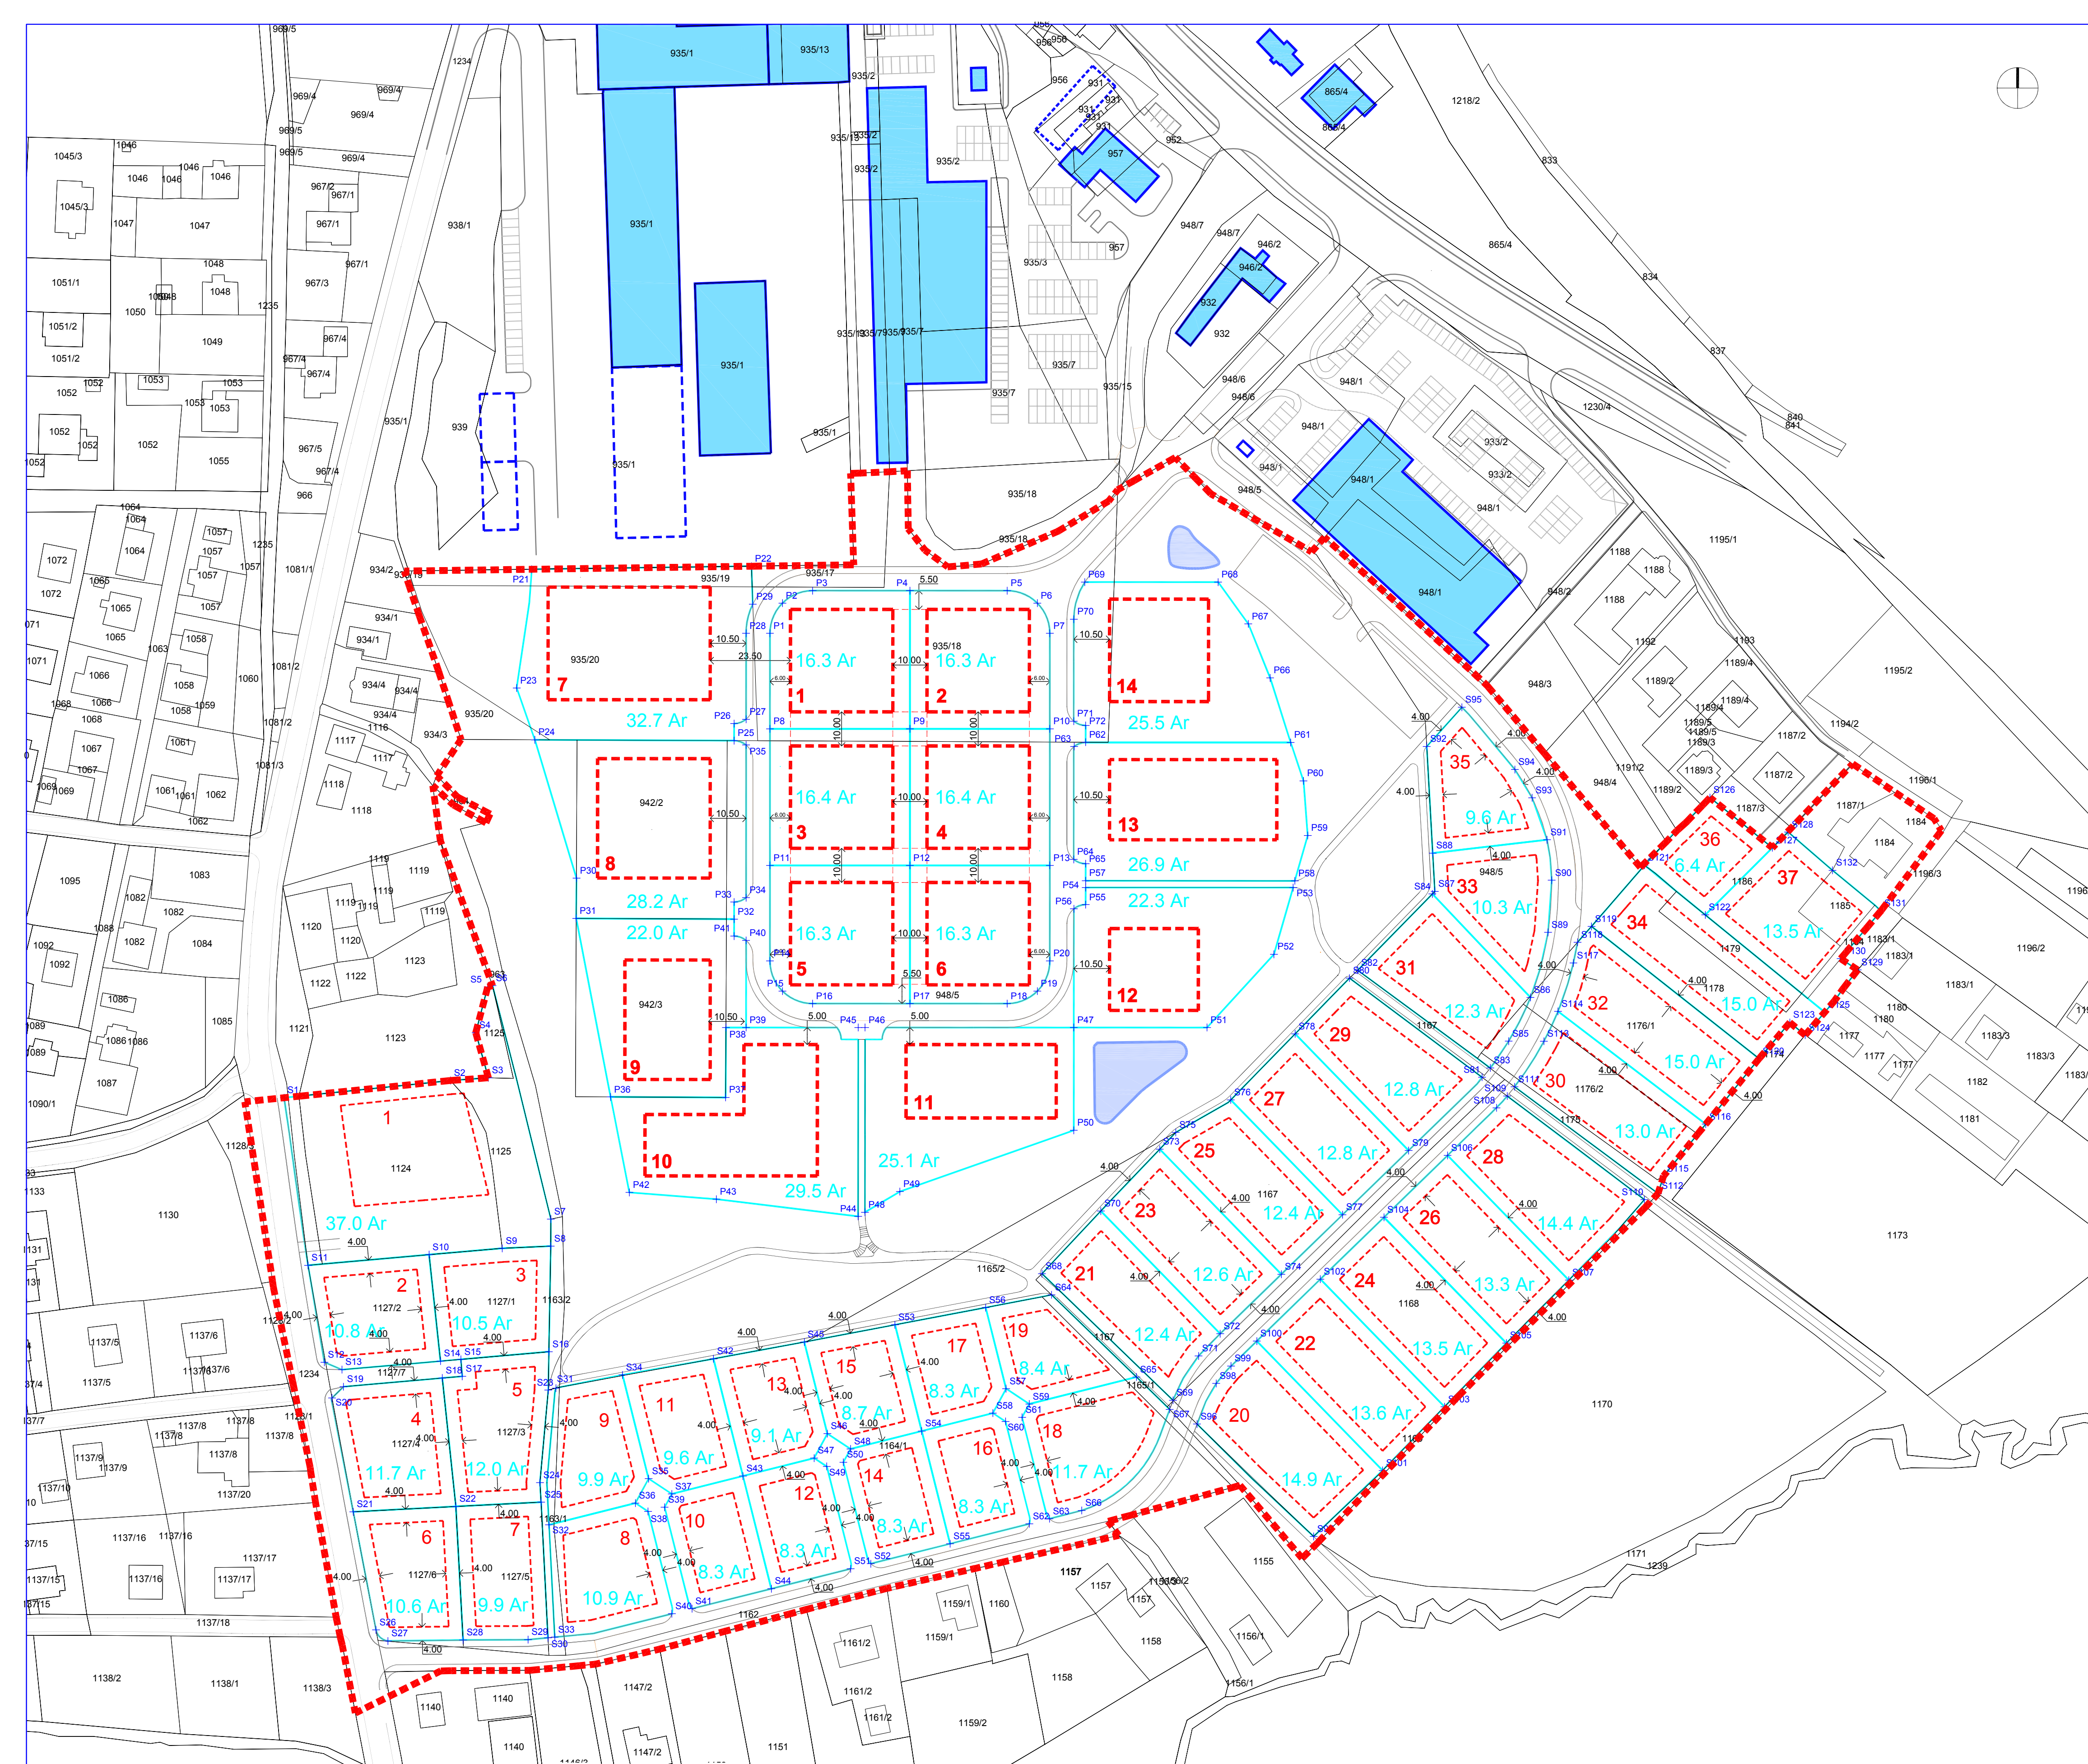

- OBMOČJE OBDELAVE
- OBSTOJEČI OBJEKTI
- PREDVIDENO OBMOČJE ZAZIDAVE
- NOVA PARCELNA MEJA
- LAGUNA - ZADRŽEVALNI BAZEN METEORNIH VODA
- ZAKOLIČBA PO GAUSS-KRUEGERju (priloga v tekstualnem delu LN-ja)
- GRADBENA MEJA

TOČKA	X	Y	TOČKA	X	Y	TOČKA	X	Y
P1	576491,097	169894,932	S1	576348,724	169758,847	S67	576608,209	169667,532
P2	576494,758	169903,771	S2	576397,5	169763,899	S68	576570,8	169707,299
P3	576503,597	169907,432	S3	576408,599	169764,7	S69	576609,189	169707,203
P4	576532,097	169907,432	S4	576404,9	169777,899	S70	576588,05	169725,649
P5	576560,597	169907,432	S5	576408,4	169791,299	S71	576616,675	169833,192
P6	576599,437	169903,771	S6	576409,8	169791,7	S72	576623,005	169833,192
P7	576573,097	169894,932	S7	576426,9	169723,299	S73	576605,295	169743,774
P8	576491,097	169866,932	S8	576426,869	169715,38	S74	576640,927	169707,133
P9	576532,097	169866,932	S9	576412,65	169714,73	S75	576610	169748,7
P10	576573,097	169866,932	S10	576391,219	169712,88	S76	576626,111	169758,228
P11	576491,097	169826,932	S11	576355,773	169709,73	S77	576658,851	169724,562
P12	576532,097	169826,932	S12	576360,56	169681,344	S78	576644,969	169777,565
P13	576573,097	169826,932	S13	576365,089	169679,179	S79	576678,207	169743,385
P14	576491,097	169798,932	S14	576394,56	169681,67	S80	576660,9	169793,899
P15	576494,758	169790,094	S15	576400,55	169682,19	S81	576699,736	169764,863
P16	576503,597	169786,432	S16	576426,329	169684,429	S82	576663,3	169796,2
P17	576532,097	169786,432	S17	576400,939	169677,22	S83	576702,15	169758,578
P18	576560,597	169786,432	S18	576395,099	169676,73	S84	576685,18	169818,562
P19	576599,437	169790,094	S19	576366,15	169674,179	S85	576707,533	169775,429
P20	576573,097	169798,932	S20	576362,79	169670,859	S86	576713,917	169788,238
P21	576421,307	169913,698	S21	576369,01	169637,519	S87	576685,9	169819,299
P22	576485,67	169914,589	S22	576399,069	169639,1	S88	576685,27	169830,534
P23	576416,9	169878,915	S23	576426,14	169673,19	S89	576719,067	169807,298
P24	576422,231	169863,728	S24	576423,719	169646,079	S90	576720,138	169822,586
P25	576480,597	169863,48	S25	576424,05	169640,35	S91	576718,758	169834,445
P26	576480,597	169868,48	S26	576375,673	169602,923	S92	576683,52	169801,775
P27	576484,097	169869,736	S27	576379,189	169599,663	S93	576714,39	169846,718
P28	576484,097	169894,932	S28	576401,187	169599,972	S94	576709,354	169855,016
P29	576498,06	169933,458	S29	576420,216	169600,067	S95	576693,307	169873,268
P30	576434,422	169823,209	S30	576426,057	169600,614	S96	576616,221	169863,239
P31	576434,339	169811,399	S31	576428,415	169673,755	S97	576650,4	169830,299
P32	576480,597	169811,187	S32	576426,358	169633,708	S98	576621,841	169875,135
P33	576480,597	169816,209	S33	576428,047	169680,803	S99	576626,167	169800,244
P34	576484,097	169817,467	S34	576447,893	169677,638	S100	576633,736	169887,541
P35	576484,097	169862,222	S35	576455,545	169647,239	S101	576670,599	169849,641
P36	576444,41	169798,086	S36	576451,677	169640,078	S102	576652,351	169705,692
P37	576476,119	169763,94	S37	576462,339	169642,765	S103	576688,731	169868,301
P38	576478,206	169779,432	S38	576455,383	169637,635	S104	576670,991	169723,82
P39	576484,097	169779,432	S39	576460,229	169638,855	S105	576706,851	169896,95
P40	576484,097	169804,953	S40	576462,373	169607,652	S106	576689,628	169741,946
P41	576480,597	169806,209	S41	576468,263	169609,135	S107	576725,162	169705,415
P42	576449,92	169731,105	S42	576474,55	169682,356	S108	576703,969	169755,894
P43	576475,402	169729,122	S43	576483,187	169648,01	S109	576707,094	169759,353
P44	576516,93	169734,103	S44	576491,505	169614,961	S110	576747,3	169729
P45	576516,967	169779,432	S45	576501,153	169607,279	S111	576709,266	169762,067
P46	576518,967	169779,432	S46	576507,912	169660,418	S112	576751,3	169730,799
P47	576580,121	169779,432	S47	576504,045	169653,258	S113	576717,853	169775,397
P48	576518,932	169725,285	S48	576514,709	169655,94	S114	576721,976	169874,162
P49	576529,163	169731,359	S49	576507,751	169650,615	S115	576752,9	169735,899
P50	576580,121	169749,317	S50	576512,601	169652,035	S116	576765,268	169751,125
P51	576618,167	169779,432	S51	576514,744	169620,828	S117	576726,503	169798,339
P52	576530,763	169800,675	S52	576520,638	169622,314	S118	576727,719	169804,399
P53	576644,391	169820,432	S53	576527,724	169602,321	S119	576731,61	169809,049
P54	576583,599	169820,432	S54	576535,56	169607,191	S120	576780,9	169770,299
P55	576583,597	169815,432	S55	576543,873	169628,159	S121	576747,319	169828,959
P56	576580,14	169814,211	S56	576554,3	169697,366	S122	576765,131	169812,431
P57	576644,391	169822,432	S57	576560,28	169673,595	S123	576789,9	169807,899
P58	576644,878	169822,394	S58	576566,412	169666,435	S124	576794,4	169777,2
P59	576648,658	169835,698	S59	576567,078	169669,119	S125	576800,13	169783,916
P60	576647,417	169851,932	S60	576569,119	169663,594	S126	576765,5	169846,799
P61	576643,648	169862,932	S61	576564,967	169665,214	S127	576784,8	169832,1
P62	576583,597	169863,027	S62	576567,116	169634,008	S128	576789,4	169836,7
P63	576580,229	169861,779	S63	576572,998	169635,491	S129	576809,8	169796,299
P64	576580,097	169828,69	S64	576573,599	169701,1	S130	576804,8	169799,6
P65	576583,597	169827,432	S65	576598,483	169677,024	S131	576816,599	169813,6
P66	576637,645	169881,858	S66	576582,437	169637,915	S132	576802,4	169825,5
P67	576631,248	169897,703						
P68	576632,398	169899,932						
P69	576583,337	169909,932						
P70	576580,125	169899,062						
P71	576580,097	169899,19						
P72	576583,597	169867,932						

**ZEU-DRUŽBA ZA NAČRTOVANJE IN INŽENIRING d.o.o.**  
 Staneta Rozmana 5, 9000 Murska Sobota  
 tel: 02/536-13-10 fax: 02/534-10-86 email:zeu@zeu.si http://www.zeu.si

INVESTITOR: OBČINA GORNJA RADGONA Partizanska c. 13, 9250 G. Radgona	NASLOBILAC NALOGE: Janez Ori, univ. dipl. inž. arh.
NALOGA: LOKALNI NAČRT ZA OBMOČJE POSLOVNO OBRATNE CONE ELEMENT GORNJA RADGONA	SODELAVCI: Leon Cigut, u.d.i.a. Simona Kelemen d.i.g. Marko Lazar u.d.i.g.
VSEBINA: TEHNIČNI ELEMENTI ZA ZAKOLIČENJE OBJEKTOV IN GRADBENIH PARCEL	DIREKTOR: Janez Ori, univ. dipl. inž. arh.
MERILO: 1:1000	ŠT. PROJEKTA: LN - 39/06
	DATUM: avgust 2007
	ŠTEVILKA LISTA: 6


Obmoje OPPN



LEGENDA:

Obmoje OPPN

-  OPPN
-  LN
-  ZN
-  UN
-  GR 36 naziv

 Lokacija razlastitve

0  200 m

merilo 1: 3780

0  10 cm

referen na linija

OZNA ENA LOKACIJA: E = 576304.7, N = 170208.8 (D96/TM)

OPOMBA: GR 32 - LN Element 184-1175

[https://www.geoprostor.net/piso\\_int/](https://www.geoprostor.net/piso_int/); as izpisa: sreda, 13. september 2023 18:03:24; uporabnik: darko.fras@gor-radgona.si

Numeri no merilo je veljavno, e znaša dolžina referen ne linije 10 cm. Grafi no merilo je veljavno v vsakem primeru.

© PISO - OB INA GORNJA RADGONA



## LOKACIJA

E = 576304.7 m N = 170208.8 m (D96/TM), z = - 218.8 m

najbližja hišna številka (114 m): Ob potoku 14, 9250 Gornja Radgona

katastrska ob ina: 184-GORNJA RADGONA, parcela: 1168/5

Obmo je OPPN:

NAZIV:	Odlok o lokacijskem na rtu za obmo je poslovno obrtne cone Element Gornja Radgona
ODLOK:	Uradno glasilo Ob ine Gornja Radgona, lokalni asopis Prepih, št. 39/07, 81/13 in 94/15
ODLOK (povezava):	
PRILOGE:	
ODLOK SD1 (povezava):	