


279.00
278.00
277.00
276.00
275.00
274.00
273.00
272.00
271.00
270.00
269.00
268.00
267.00
266.00
265.00
264.00
263.00

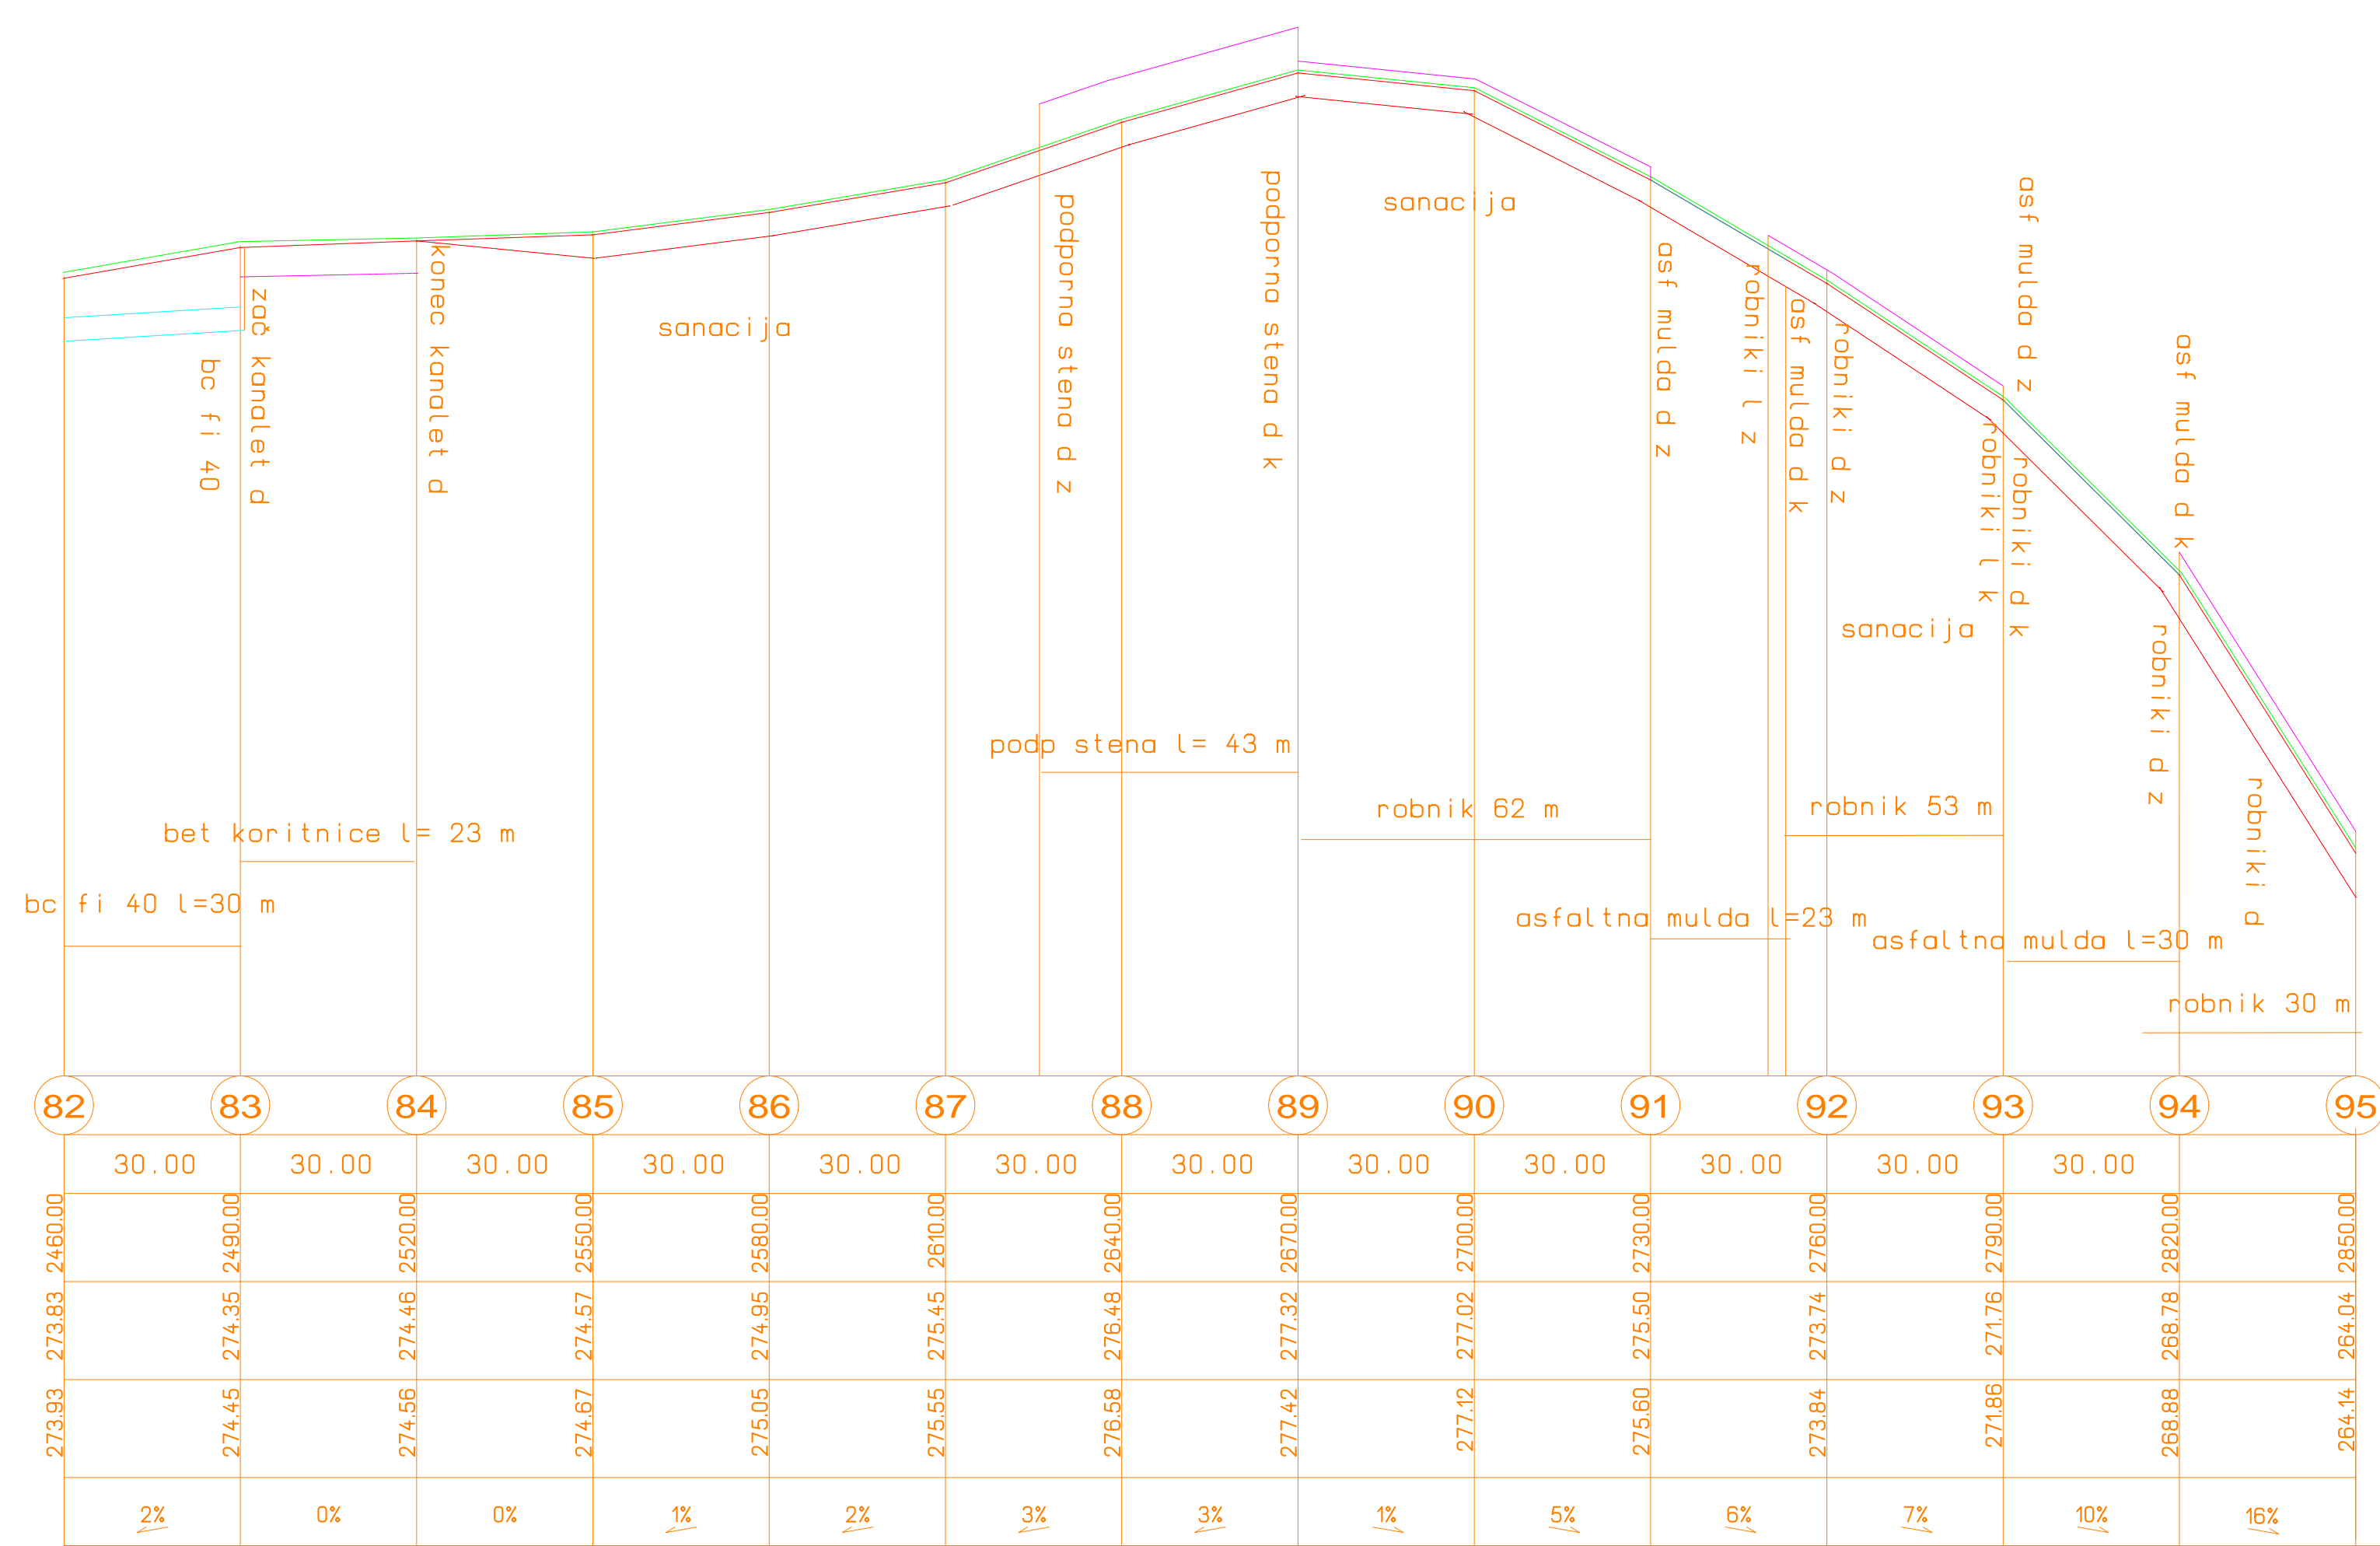


STEVILKA PROFILA	
MEDPROFILNA RAZDALJA	
STACIONAŽA	
KOTE TERENA	
KOTE NIVELETE	
VZDOLŽNI NAKLON	



NAROČNIK: OBČINA GORNJA RADGONA PARTIZANSKA 13 9250 GORNJA RADGONA	PREMET: REKONSTRUKCIJA JP 605 411 OREHOVSKI VRH - IVANUŠEVSKI VRH
VODJA PROJEKTA: Ivan Ipša, univ.dipl.inž.gradb.	ID.ŠT.: G-0948
ODG.PROJEKTA: mag. Darjo Ipša, univ.dipl.gosp.inž.gradb.	ID.ŠT.: G-08409
PROJEKTANT: Kone, družba za projektiranje in inženiring d.o.o. Murska Sobota	
MERILO: 1:1000/100	VRSTA NAČRTA: PROMETNA GRAĐUNA
ŠT.PROJEKTA: C-02011	FAZA PROJEKTA: PZ
DATUM: Maj 2011	IMENI: PODOLŽNI PROFIL
LIST ŠT.: 8	

267.00
266.00
265.00
264.00
263.00
262.00
261.00
260.00
259.00
258.00
257.00
256.00
255.00
254.00
253.00
252.00
251.00
250.00
249.00
248.00
247.00
246.00
245.00
244.00
243.00
242.00
241.00
240.00
239.00
238.00
237.00
236.00
235.00
234.00
233.00
232.00
231.00
230.00
229.00
228.00
227.00
226.00
225.00
224.00

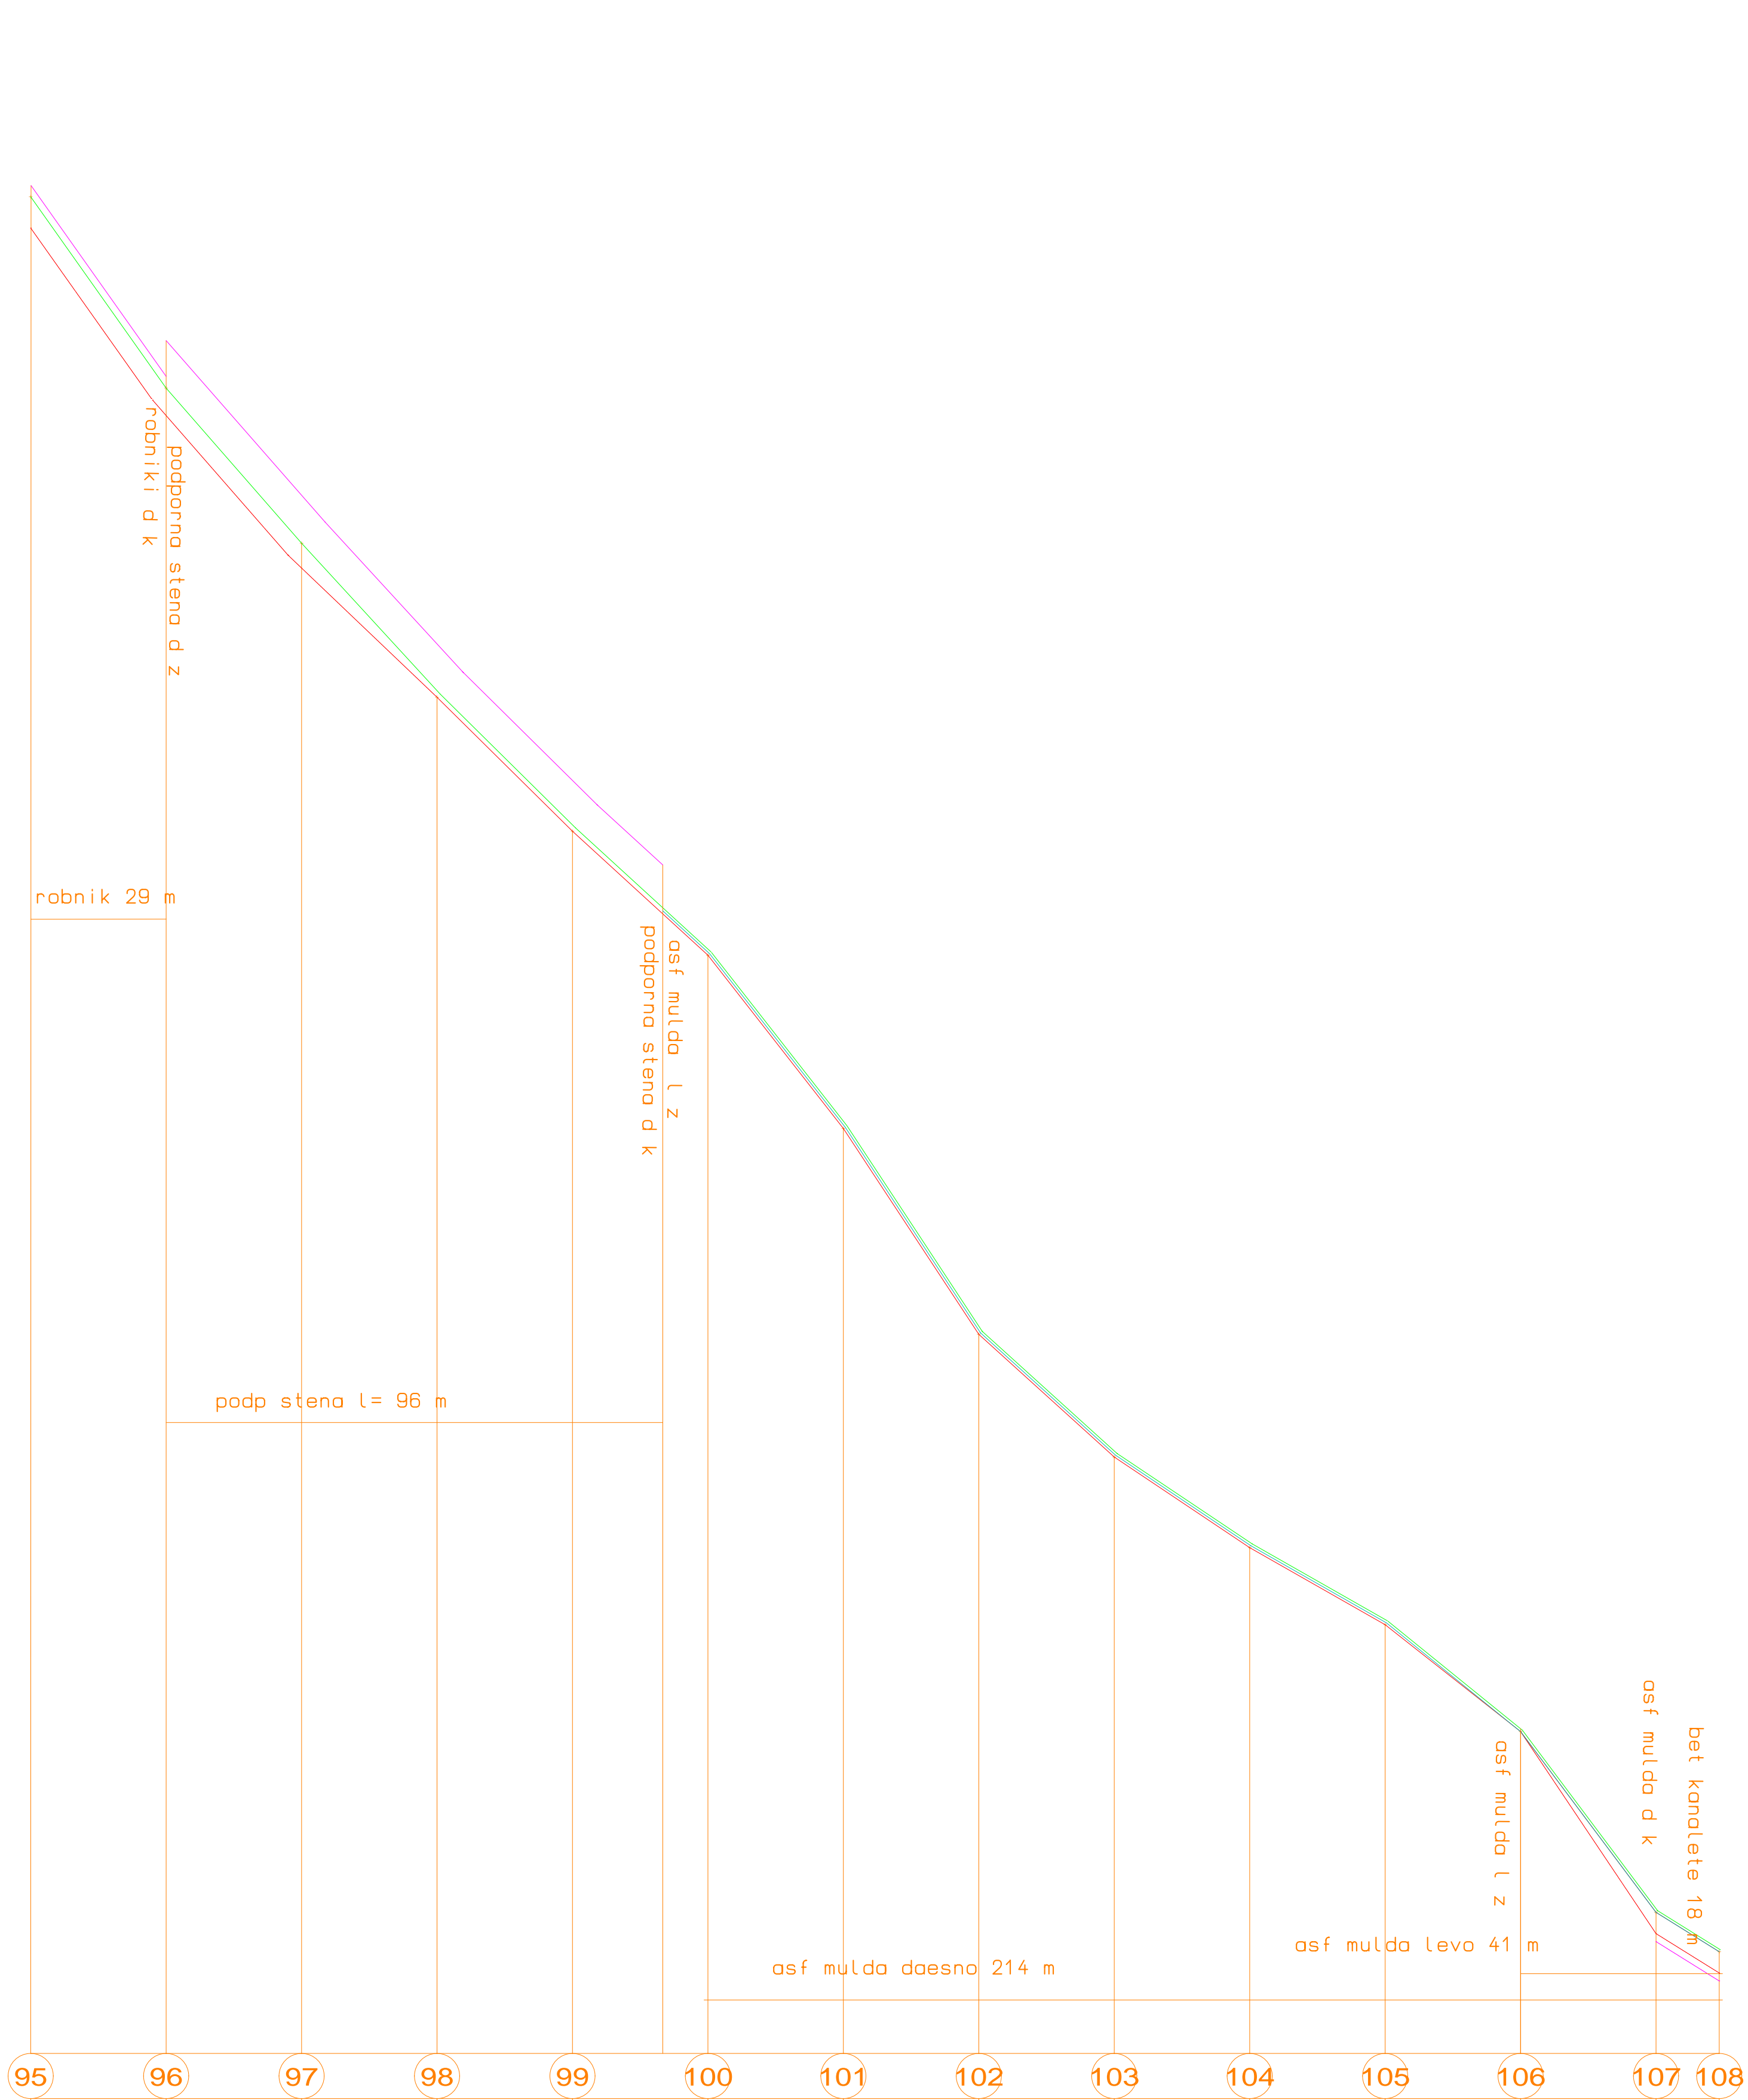

STEVILKA PROFILA	
MEDPROFILNA RAZDALJA	
STACIONAŽA	
KOTE TERENA	
KOTE NIVELETE	
VZDOLŽNI NAKLON	



NAROČNIK: OBČINA GORNJA RADGONA PARTIZANSKA 13 9250 GORNJA RADGONA	PREMET: REKONSTRUKCIJA JP 605 411 OREHOVSKI VRH - IVANUŠEVSKI VRH
VODJA PROJEKTA: Ivan Ipša, univ.dipl.inž.gradb.	ID.ŠT.: G-0948
ODG.PROJEKTA: mag. Darjo Ipša, univ.dipl.gosp.inž.gradb.	ID.ŠT.: G-08409
PROJEKTANT: Kone, družba za projektiranje in inženiring d.o.o. Murska Sobota	
MERILO: 1:1000/100	VRSTA NAČRTA: PROMETNA GRAĐUNA
ŠT.PROJEKTA: C-02011	FAZA PROJEKTA: PZ
DATUM: Maj 2011	IMENI: PODOLŽNI PROFIL
LIST ŠT.: 9	