


SEVERNA FASADA

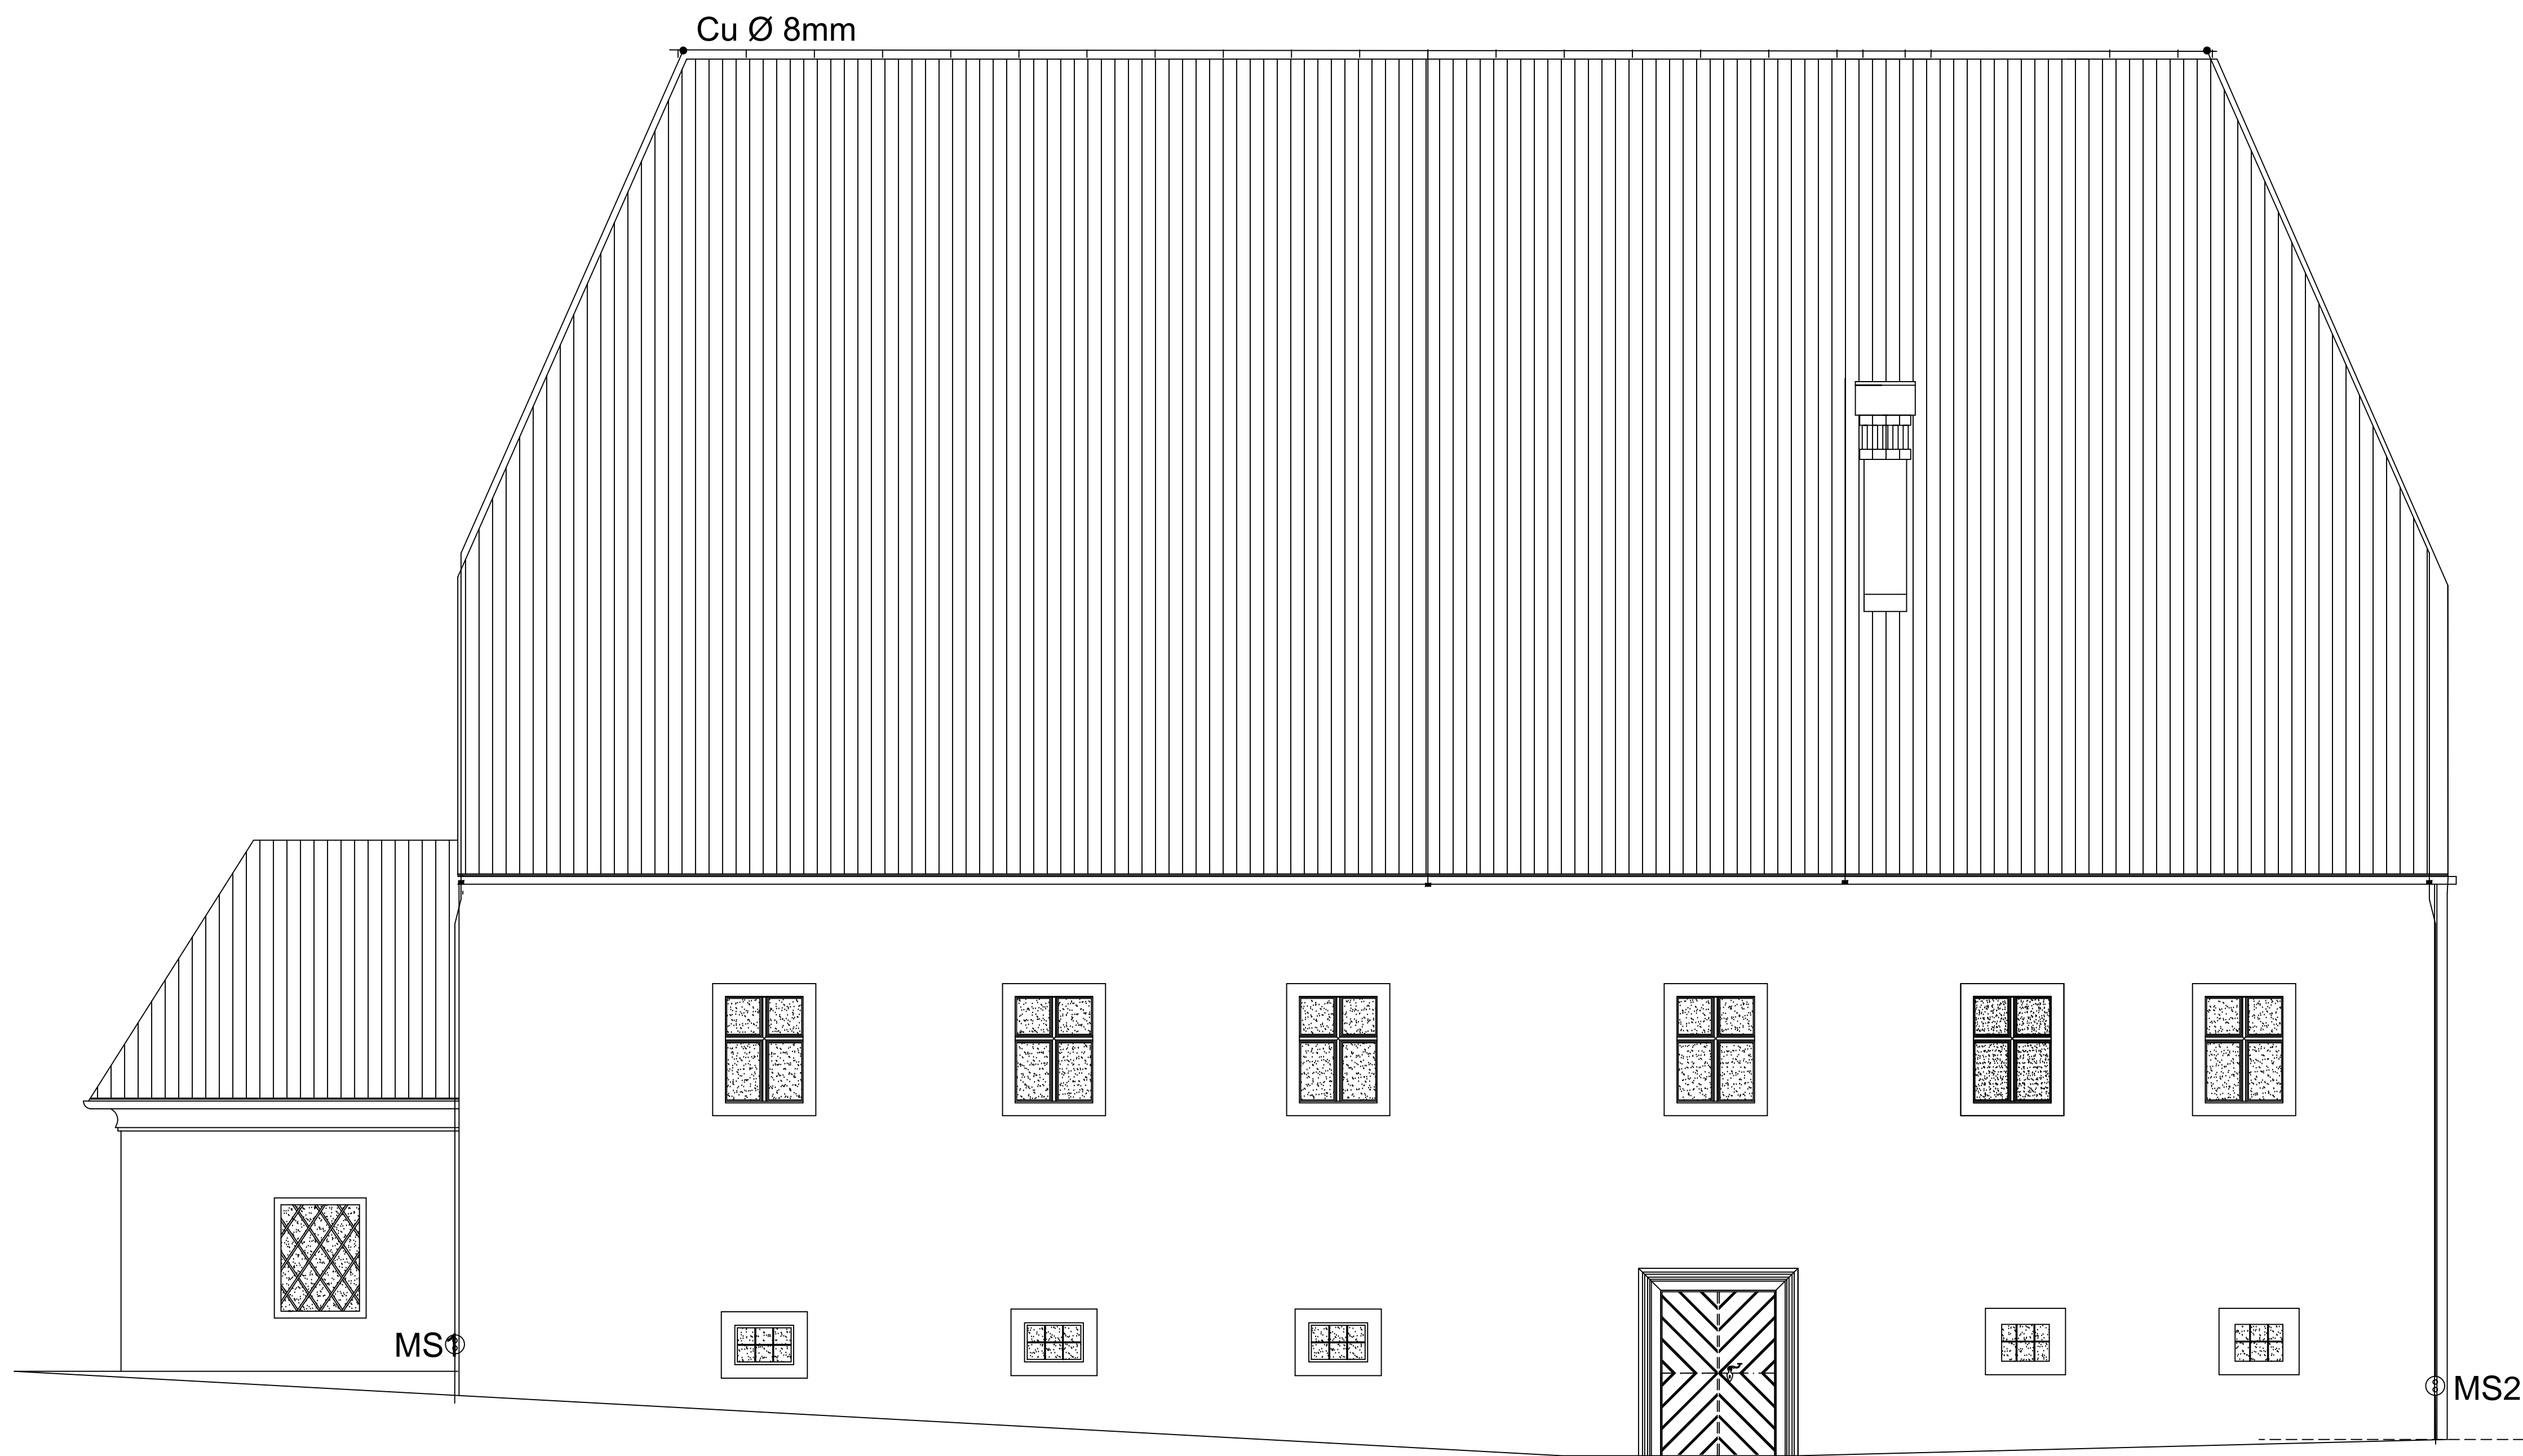

VZHODNA FASADA

sprememba	opis spremembe	datum	podpis
WEGO	WEGO GREGOR WOLF s.p. Partizanska 16 GOR. RADGONA Wolf Gregor s.p.		NAŠ ZNAK : ŠPITAL-SPREMEMBA PGD
INVESTITOR :	OBČINA GORNJA RADGONA, PARTIZANSKA 13 9250 GORNJA RADGONA	DATUM : julij 2010	
OBJEKT/LOKACIJA:	REKONSTRUKCIJA IN PRENOVA OBJEKTA ŠPITAL K.O. GORNJA RADGONA	vrsta projektne dokumentacije SPREMEMBA PGD	
NAČRT :	ELEKTROINSTALACIJE STRELOVOD	ŠT. PROJ. : 043/10	
NASLOV RISBE:	SEVERNA IN VZHODNA FASADA	ŠT. NAC. : E043/10	
ODG. PROJ. :	GREGOR Wolf udie	MERILO : 1 : 100	
Identif. št.:	E - 1197		
VODJA PROJ.:	BRUNČIČ JANEZ, dipl. inž. gradb.		
Identif. št.:	G - 0674		