

Na podlagi 61. in 69. člena Zakona o prostorskem načrtovanju (Uradni list RS, št. 33/2007) in 20. člena Statuta Občine Gornja Radgona (Uradno glasilo Občine Gornja Radgona, lokalni časopis Prepih, št. 24/2006 – UPB1 in 47/08), je Občinski svet Občine Gornja Radgona na svoji 17. redni seji, dne 23.12.2008 sprejel

## **O D L O K**

### **o spremembah in dopolnitvah Odloka o lokacijskem načrtu za območje »Stari Mir« v Gornji Radgoni**

#### 1. člen

S tem odlokom se sprejmejo spremembe in dopolnitve Odloka o lokacijskem načrtu za območje »Stari Mir« v Gornji Radgoni (Uradno glasilo Občine Gornja Radgona, lokalni časopis Prepih, št. 10/2005).

Spremembe in dopolnitve Odloka o lokacijskem načrtu za območje »Stari Mir« v Gornji Radgoni se nanašajo na spremembe pogojev zazidave na območju.

#### 2. člen

Besedilo 5. člena se spremeni tako, da se glasi:

»Na območju lokacijskega načrta je dopustna gradnja trgovsko – poslovnega objekta, tlorisne velikosti 47,64 m x 22,14 m (vzhodni krak) in 65,66 m x 21,84 m (krak, ki poteka v smeri V-Z), višina kapne lege je 7,50 m in z zunanjo ureditvijo, kot je to predvideno s projektno dokumentacijo, št. 04/2008, avgust 2008, ki jo je izdelal projektant arh42, d. o. o., Razlagova 34, 9000 Murska Sobota.

Predvidena postavitvev in oblika objekta je razvidna iz grafične priloge 1 tega odloka.«

#### 3. člen

Besedilo 8. člena se spremeni tako, da se glasi:

»Ureditev prometnih površin je potrebno izvesti v skladu s projektno dokumentacijo, št. 04/2008, avgust 2008, ki jo je izdelal projektant arh24, d. o. o. Prometni režim znotraj obravnavanega območja (smeri prometa, ureditev cestnih priključkov, parkirišč in dovozov) je prikazan v grafični prilogi 1 tega odloka.«

#### 4. člen

Besedilo 11. člena se spremeni tako, da se glasi:

»Predvidena je izvedba nove transformacijske postaje na vzhodnem robu območja zaradi nadaljnega priključevanja bodočih objektov na sosednji parceli. TP se priključi v srednje napetostno omrežje in nizkonapetostnega razdelilnega kableskega omrežja do predvidenega objekta. Vsi priključki in druge predvidene ureditve (križanja vodov, zaščite) se morajo izvesti pod pogoji upravljavca – »Elektro Maribor«.


5. člen

Ta odlok začne veljati naslednji dan po objavi v Uradnem glasilu Občine Gornja Radgona, lokalni časopis Prepih.

Številka: 35003-08/2004

Datum: 24.12.2008

**ŽUPAN**  
**OBČINE GORNJA RADGONA**  
Anton KAMPUŠ, l.r.

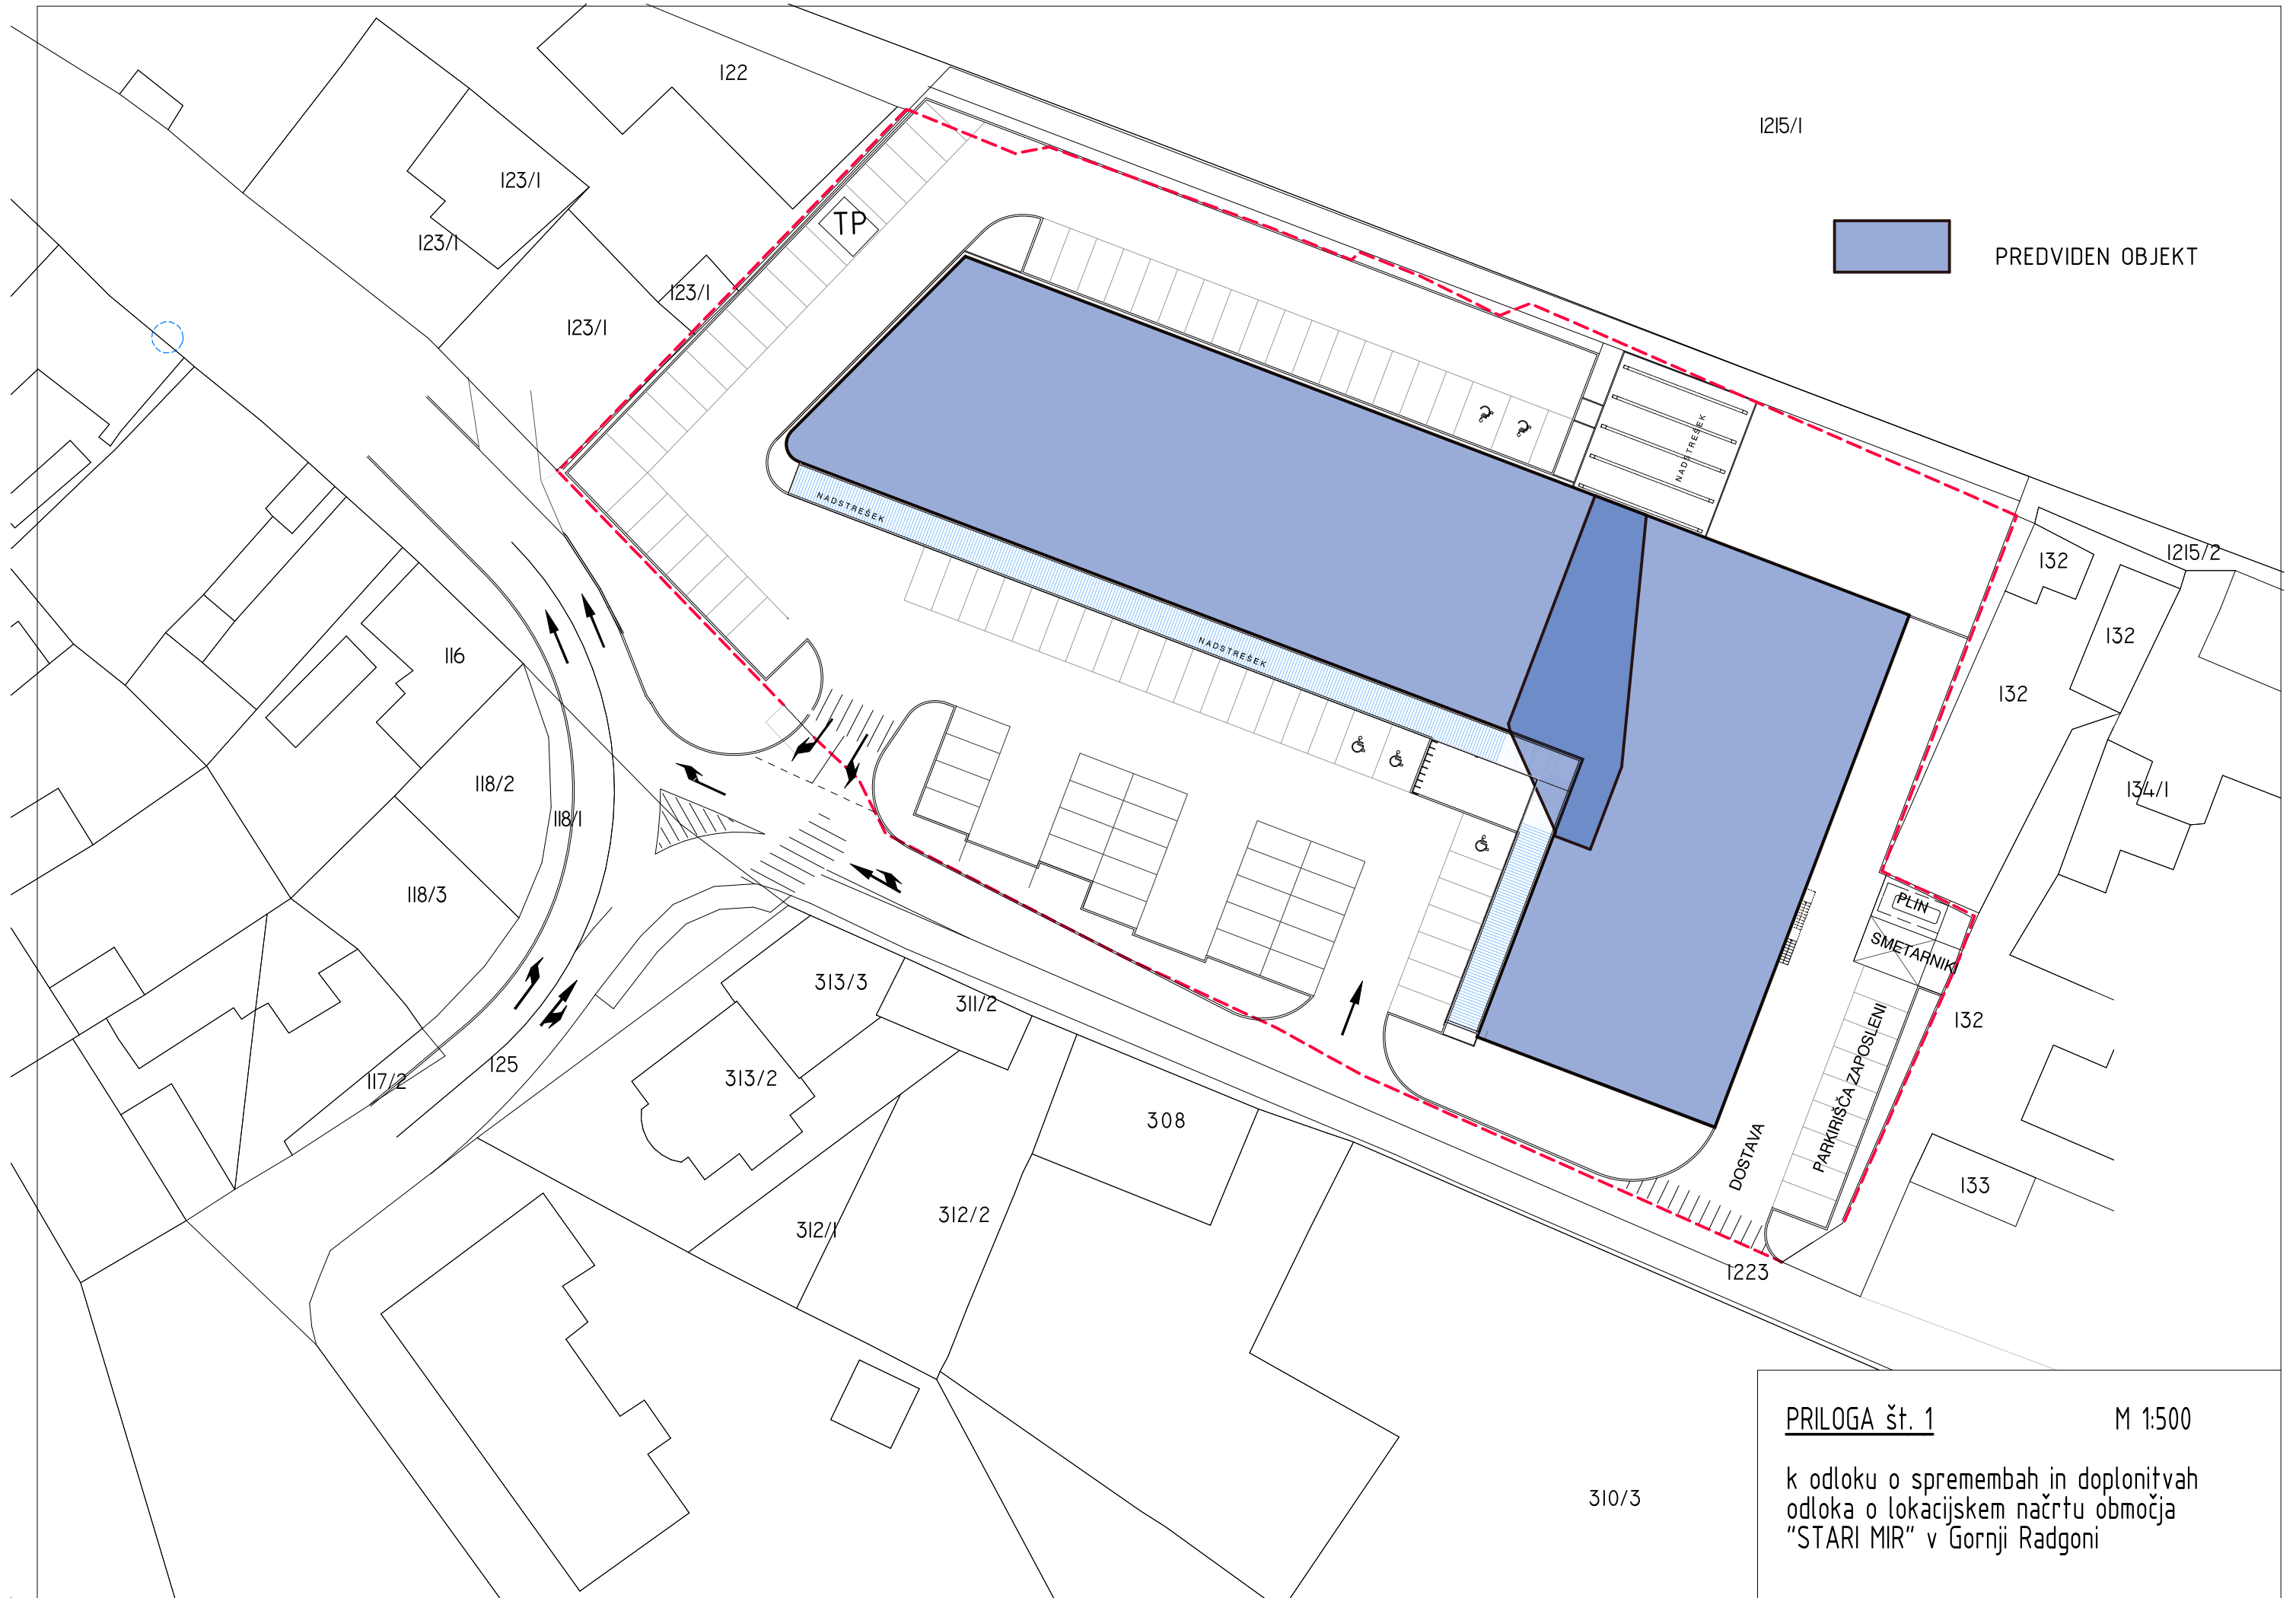

**PRILOGA št. 1** M 1:500  
 k odloku o spremembah in doplnitvah  
 odloka o lokacijskem načrtu območja  
 "STARI MIR" v Gornji Radgoni